


PLANTA BAIXA

Escala 1/200

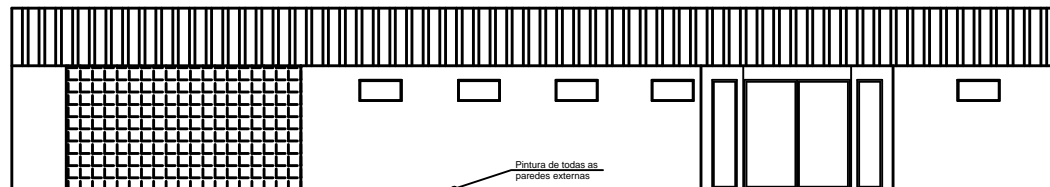

FACHADA

Escala 1/200

Prefeitura Municipal de Bernardino de Campos

REFORMA DO CENTRO EDUCACIONAL

Praça da Bandeira nº303 - Centro - Bernardino de Campos SP

Prefeitura Municipal de Bernardino de Campos
Armando José Pires Beleze - Prefeito Municipal

Roberto Correa de Moraes
Eng. Civil CREA 5060456883 SP