



Corte
Esc.: 1:325



Planta Baixa
Esc.: 1:500

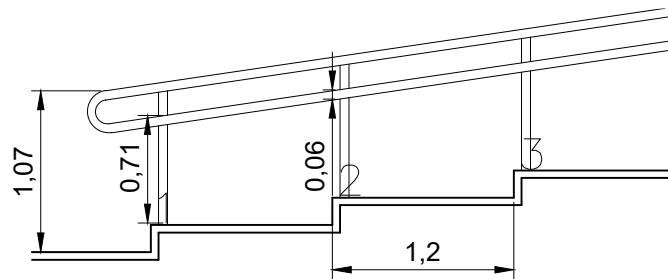

Detalhe do degrau e guarda-corpo
Esc.: 1:50

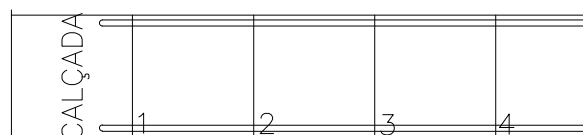

Detalhe do degrau em planta
Esc.: 1:75



PREFEITURA MUNICIPAL DE BERNARDINO DE CAMPOS

ESCADARIA DOURADÃO

CORTE E PLANTA

Município:
Bernardino de Campos - SP

Interessado:
SECRETARIA MUNICIPAL DE OBRAS

CNPJ:
44.563.591/0001-80

DATA:
JULHO / 2019

BERNARDINO DE CAMPOS - SP

ESCALA: 1:325