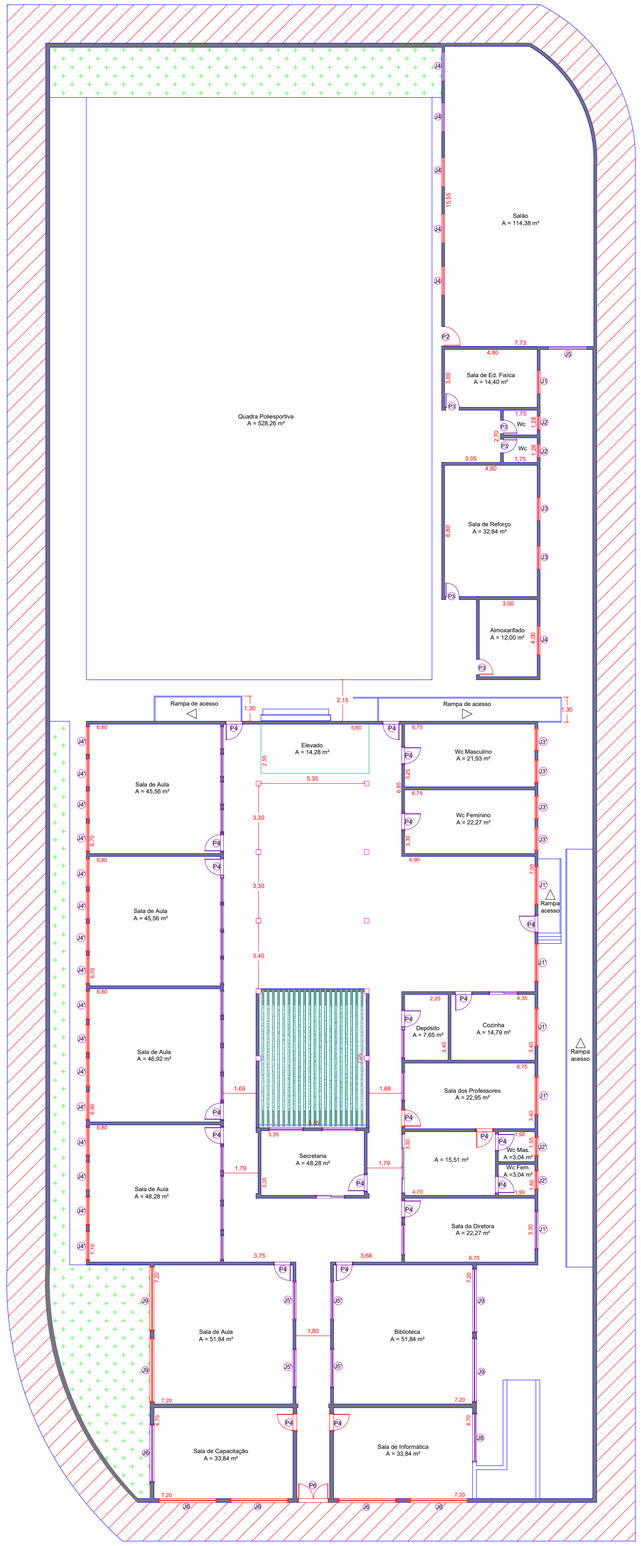

Planta Baixa Atual Térreo - Miguel Arnaldo Tosta
Escala: 1/100

LEGENDA	
JANELA - CxH/P	PORTA - CxH
J1 1,20x1,50	P1 1,20x2,10
J2 0,70x0,60	P2 1,00x2,10
J3 1,20x1,60	P3 0,80x2,10
J4 1,50x1,00	P4 0,90x2,10
J5 2,00x1,00	P5 0,70x1,20
J6 3,00x1,20	P6 1,60x2,10
J7 2,80x1,40	P7 3,10x2,10
J8 2,50x1,40	
J9 3,30x1,40	
J5' 2,00x0,60	
J1' 2,00x1,50	
J4' 1,50x1,50	
J3' 1,30x1,00	
J2' 1,00x1,00	

LEGENDA

À DEMOLIR
À DEMOLIR

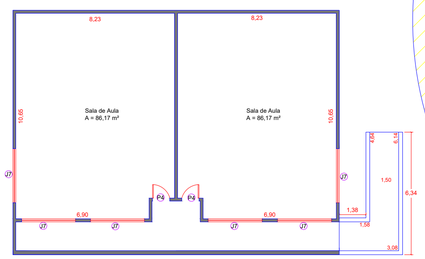

Planta Baixa Atual Piso Superior - Miguel Arnaldo Tosta
Escala: 1/100

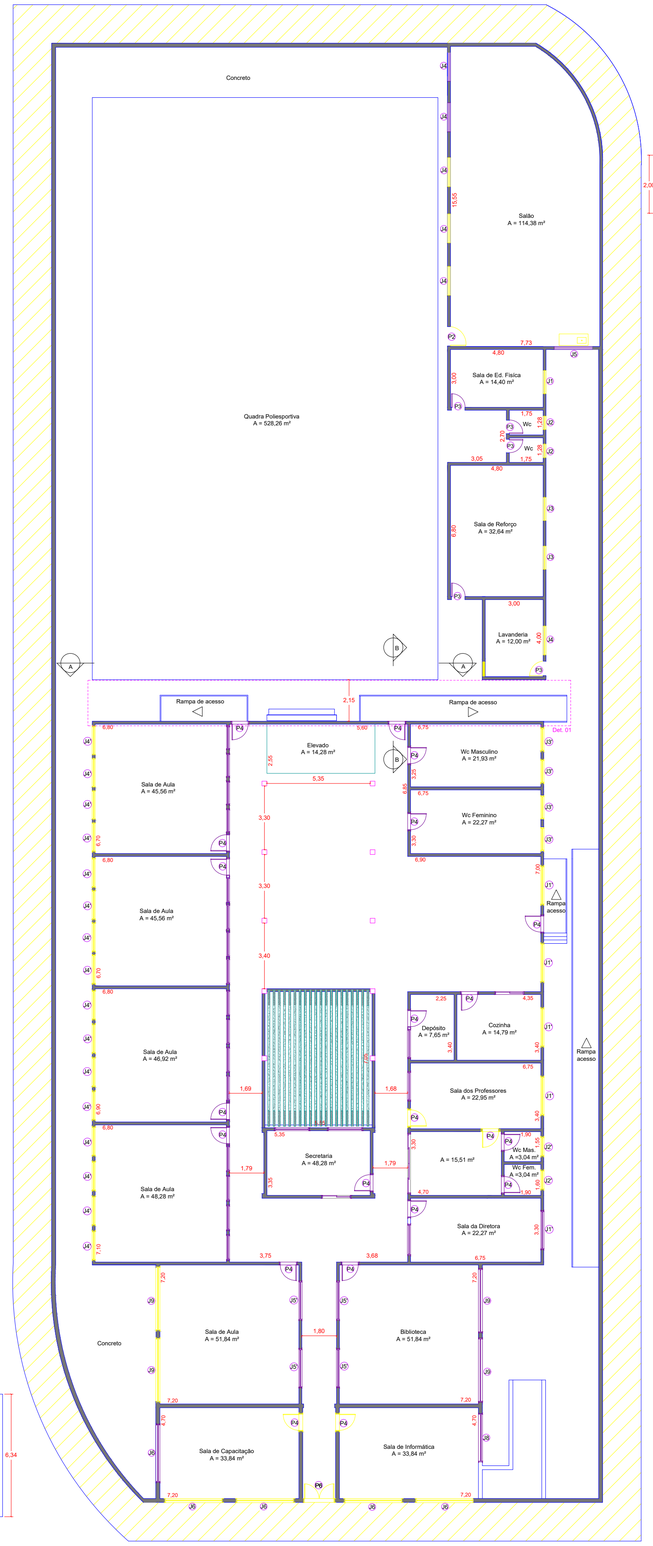

Planta Baixa Pretendida Térreo - Miguel Arnaldo Tosta
Escala: 1/100

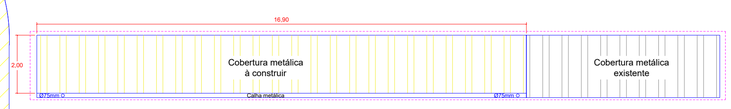

Det. 01 - Cobertura metálica à construir
Escala: 1/75

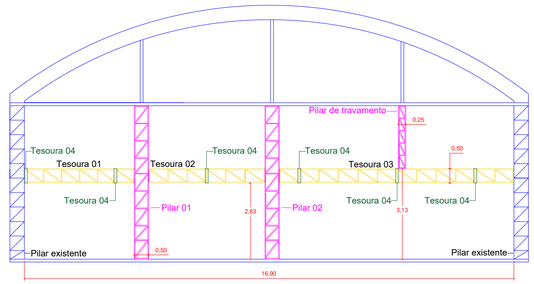

CORTE A-A
Escala: 1/75

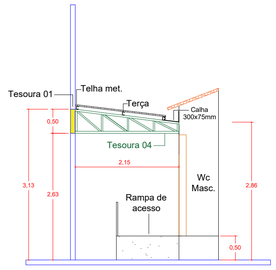

CORTE B-B
Escala: 1/25

LEGENDA	
JANELA - CxH/P	PORTA - CxH
J1 1,20x1,50	P1 1,20x2,10
J2 0,70x0,60	P2 1,00x2,10
J3 1,20x1,60	P3 0,80x2,10
J4 1,50x1,00	P4 0,90x2,10
J5 2,00x1,00	P5 0,70x1,20
J6 3,00x1,20	P6 1,60x2,10
J7 2,80x1,40	P7 3,10x2,10
J8 2,50x1,40	
J9 3,30x1,40	
J5' 2,00x0,60	
J1' 2,00x1,50	
J4' 1,50x1,50	
J3' 1,30x1,00	
J2' 1,00x1,00	

LEGENDA

À CONSTRUIR
À CONSTRUIR

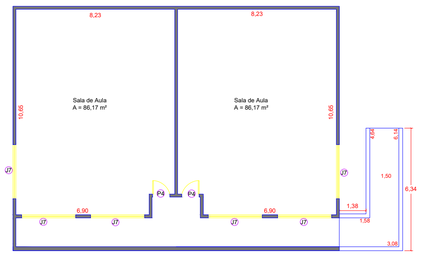

Planta Baixa Pretendida Piso Superior - Miguel Arnaldo Tosta
Escala: 1/100

PROJETO ARQUITETÔNICO

F.U

ENGENHARIA Andrade & Reis

LOCAL: Rua Ceará, 76 – Jardim Brasil I - Bernadino de Campos -SP

PROPRIETÁRIO: Prefeitura Municipal de Bernadino de Campos

DESENHO: Engº. Jamil Reis

ESCALA: INDICADA

DATA: 21/09/2021

RESPONSÁVEL TÉCNICO: Jamil Reis
Engº. Civil - CREA: 5070257002

PROJETO: PLANTA ATUAL / PRETENDIDA