




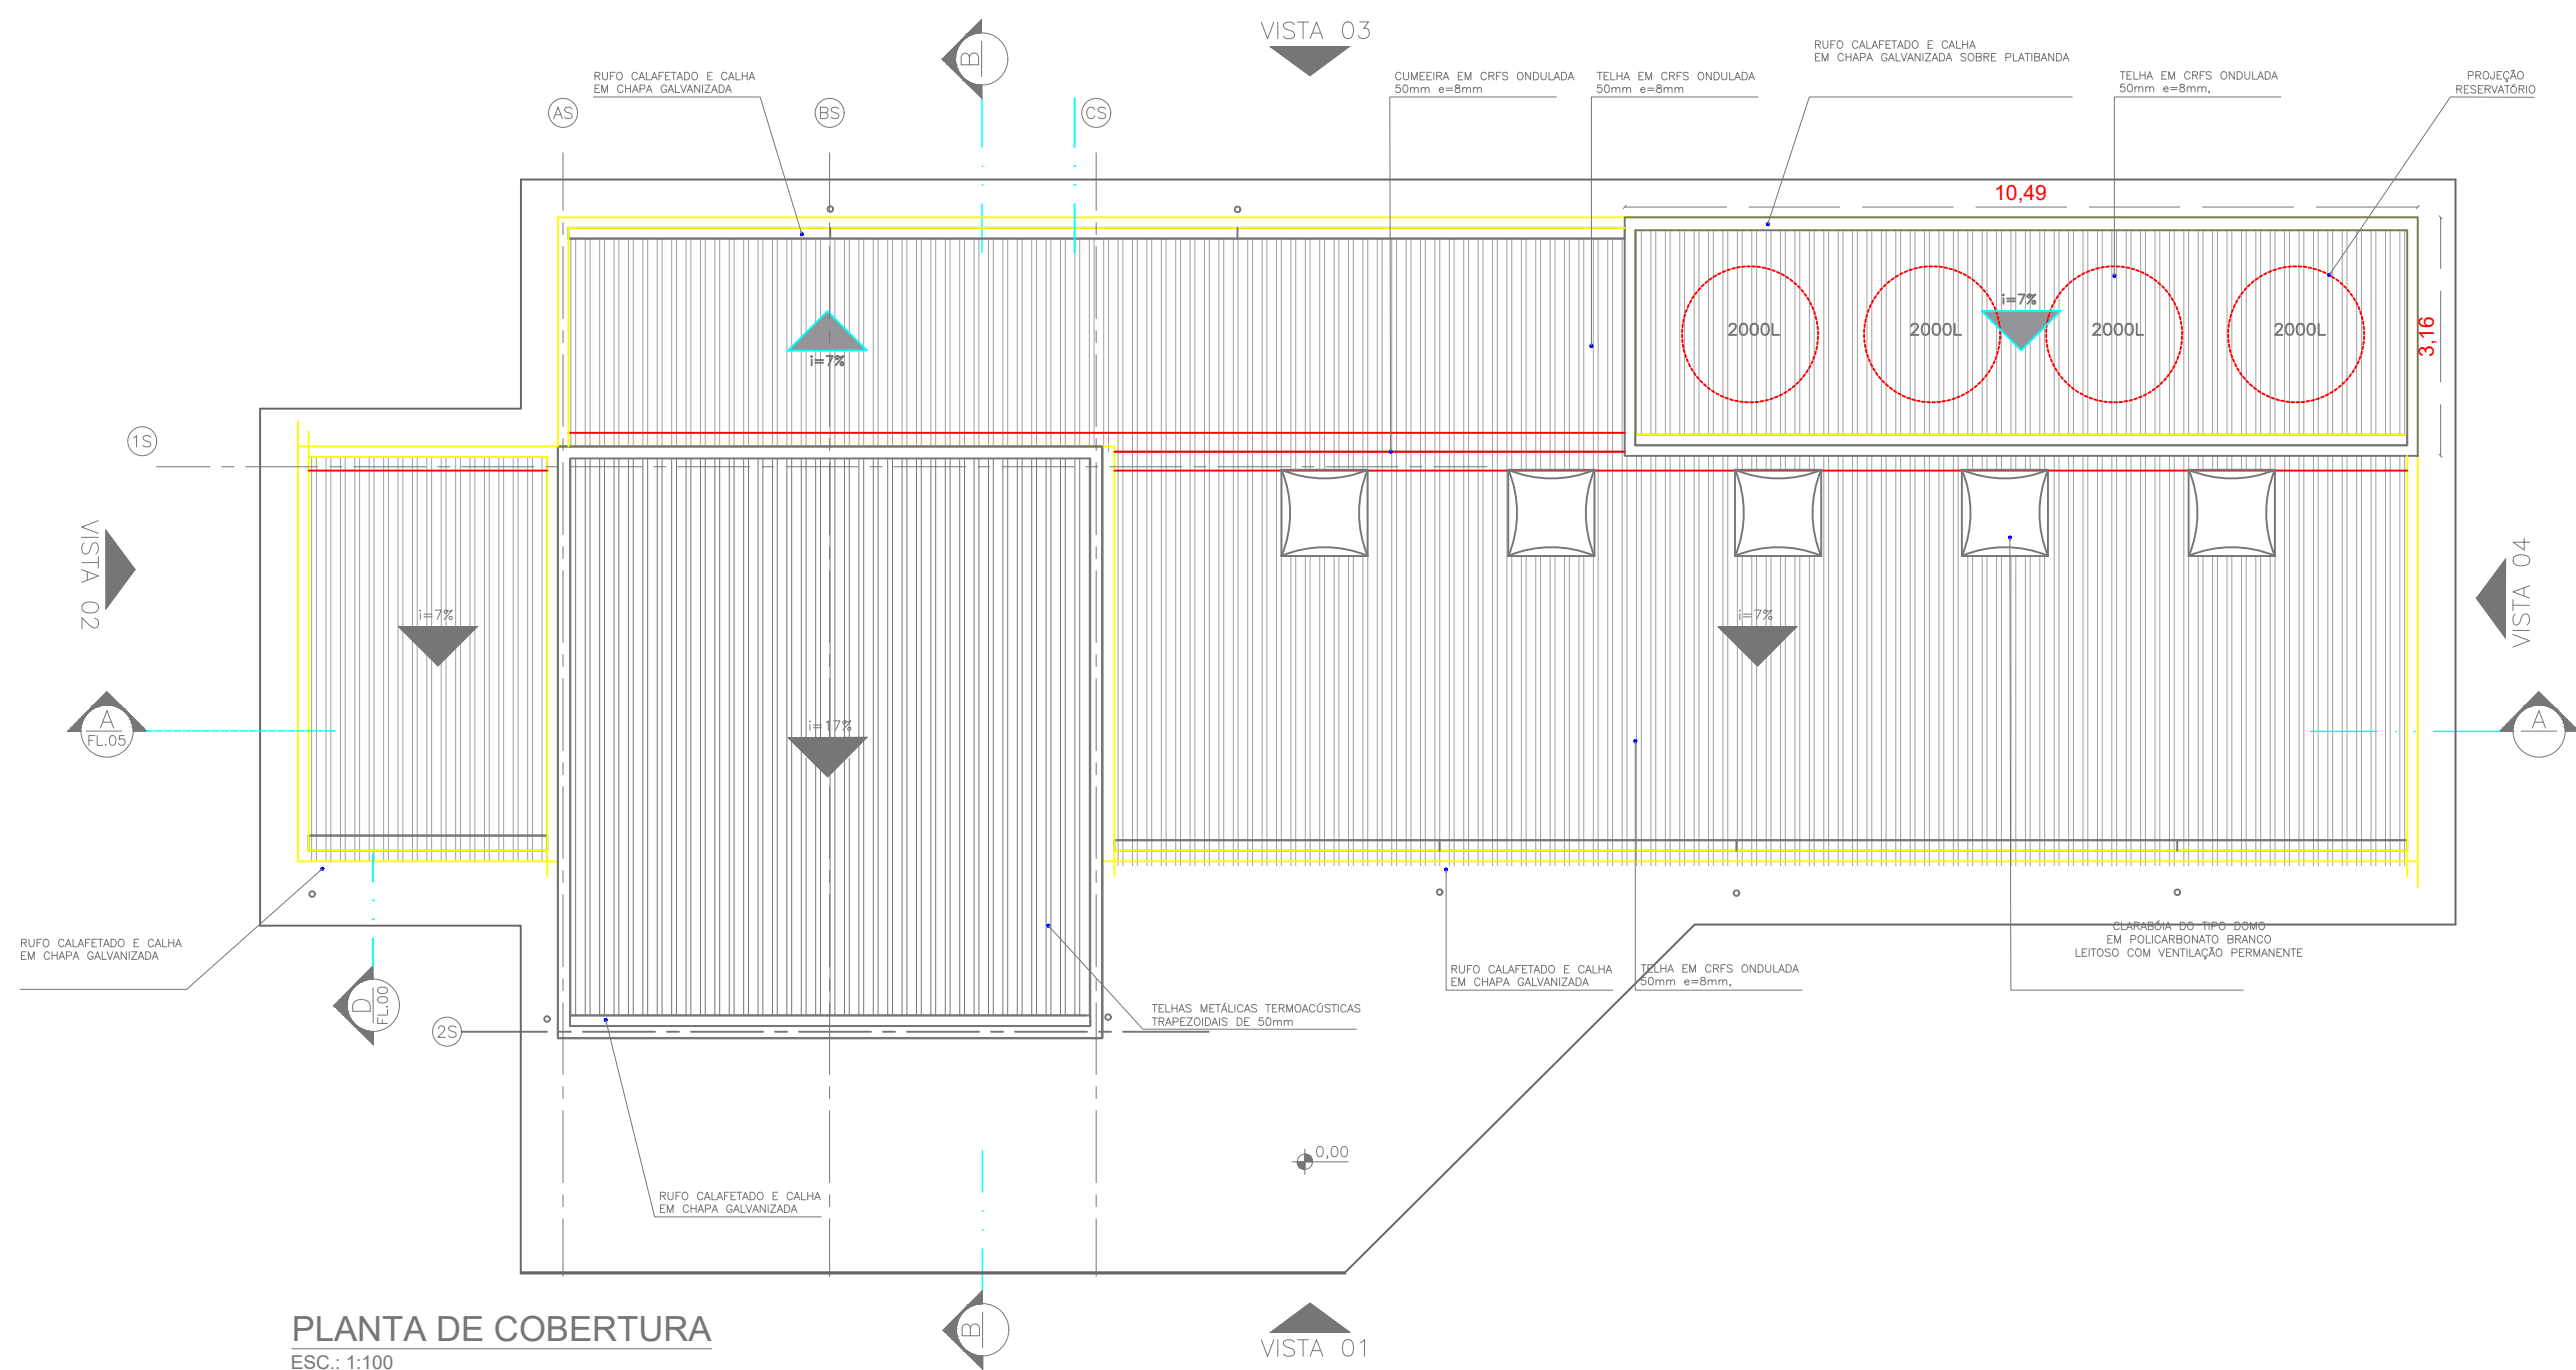


PLANTA DE COBERTURA
ESC.: 1:100

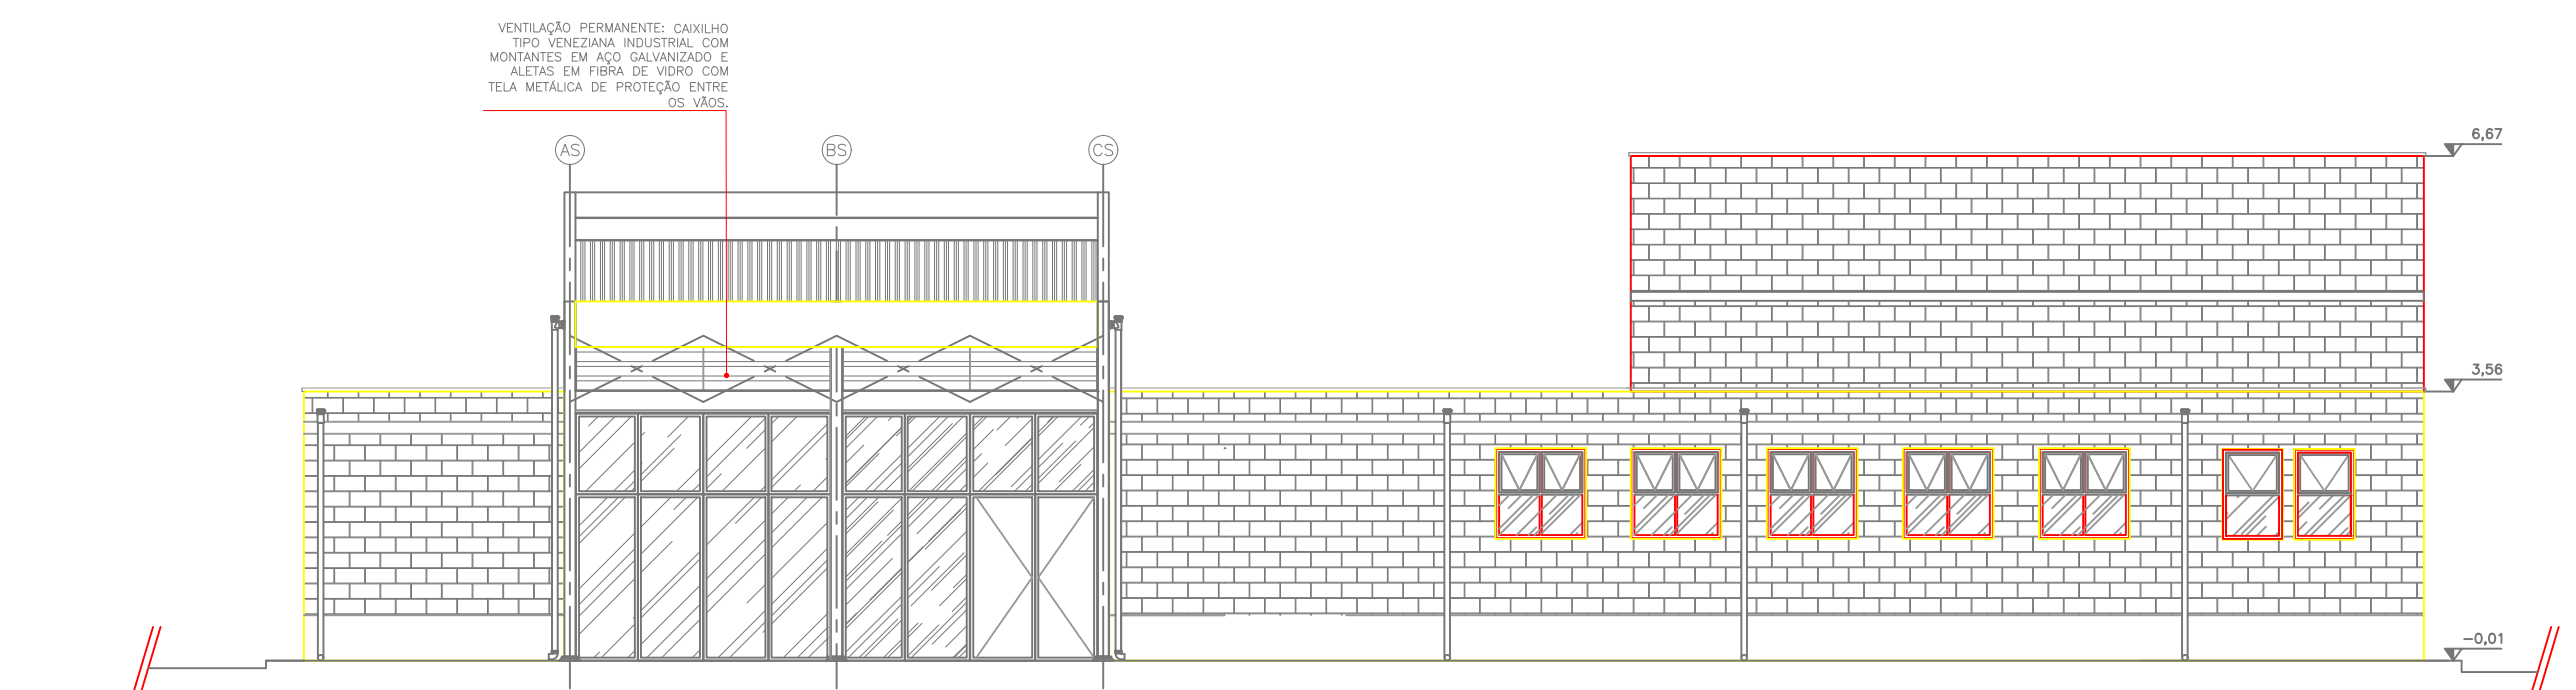


VISTA 01
ESC.: 1:100

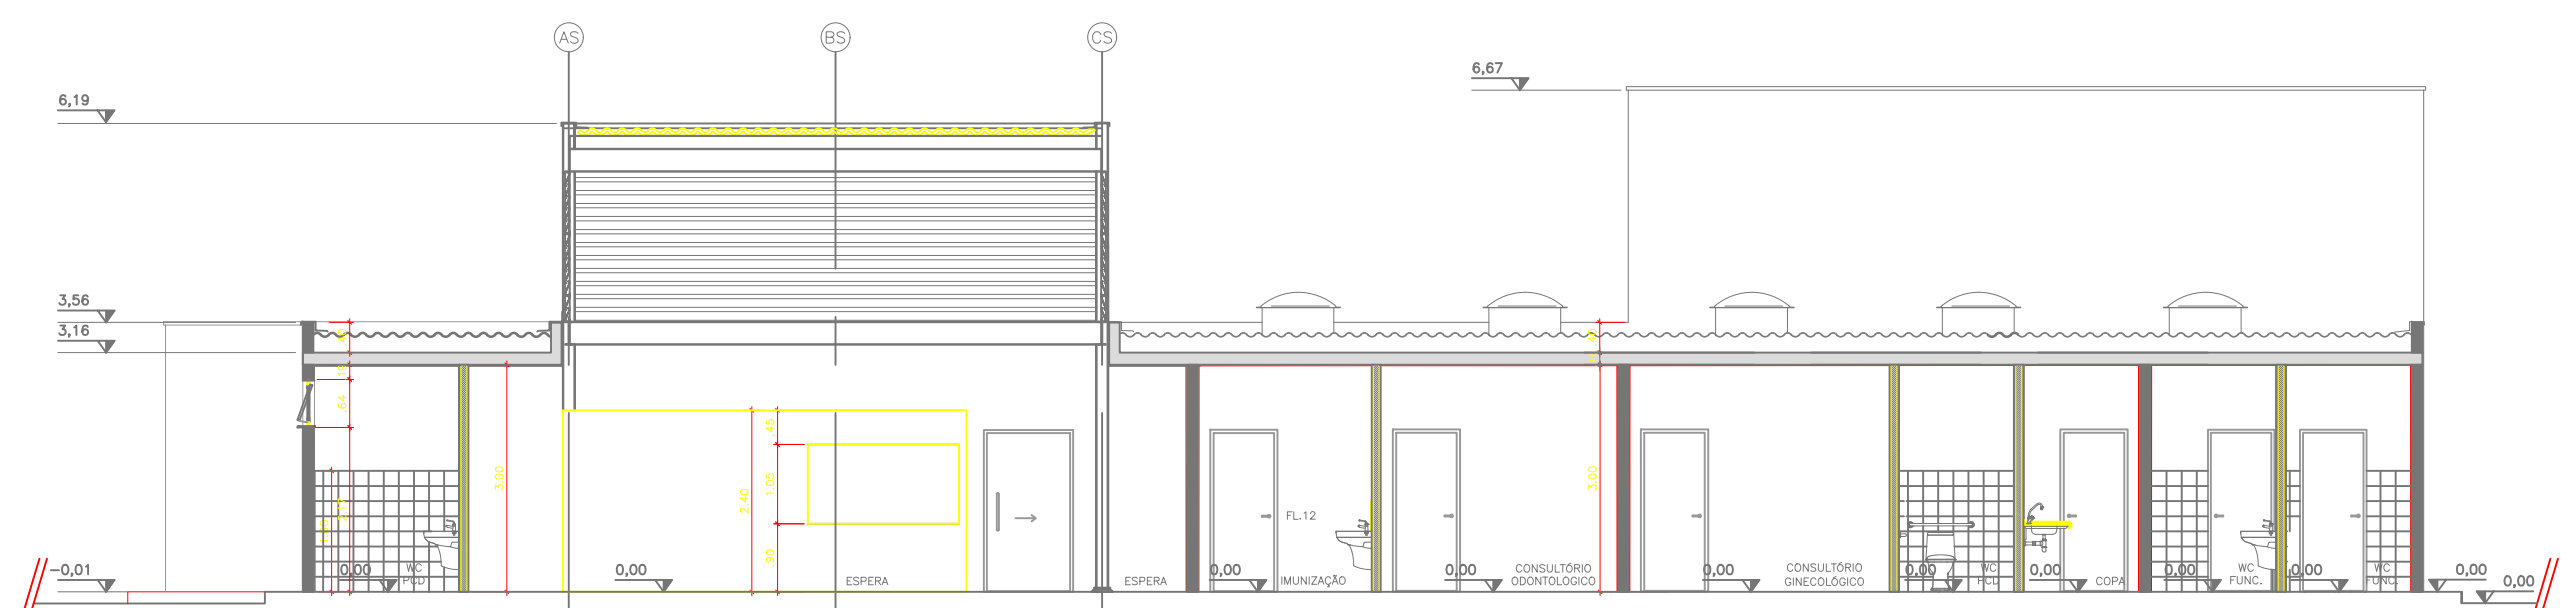


CORTE A-A
ESC.: 1:100

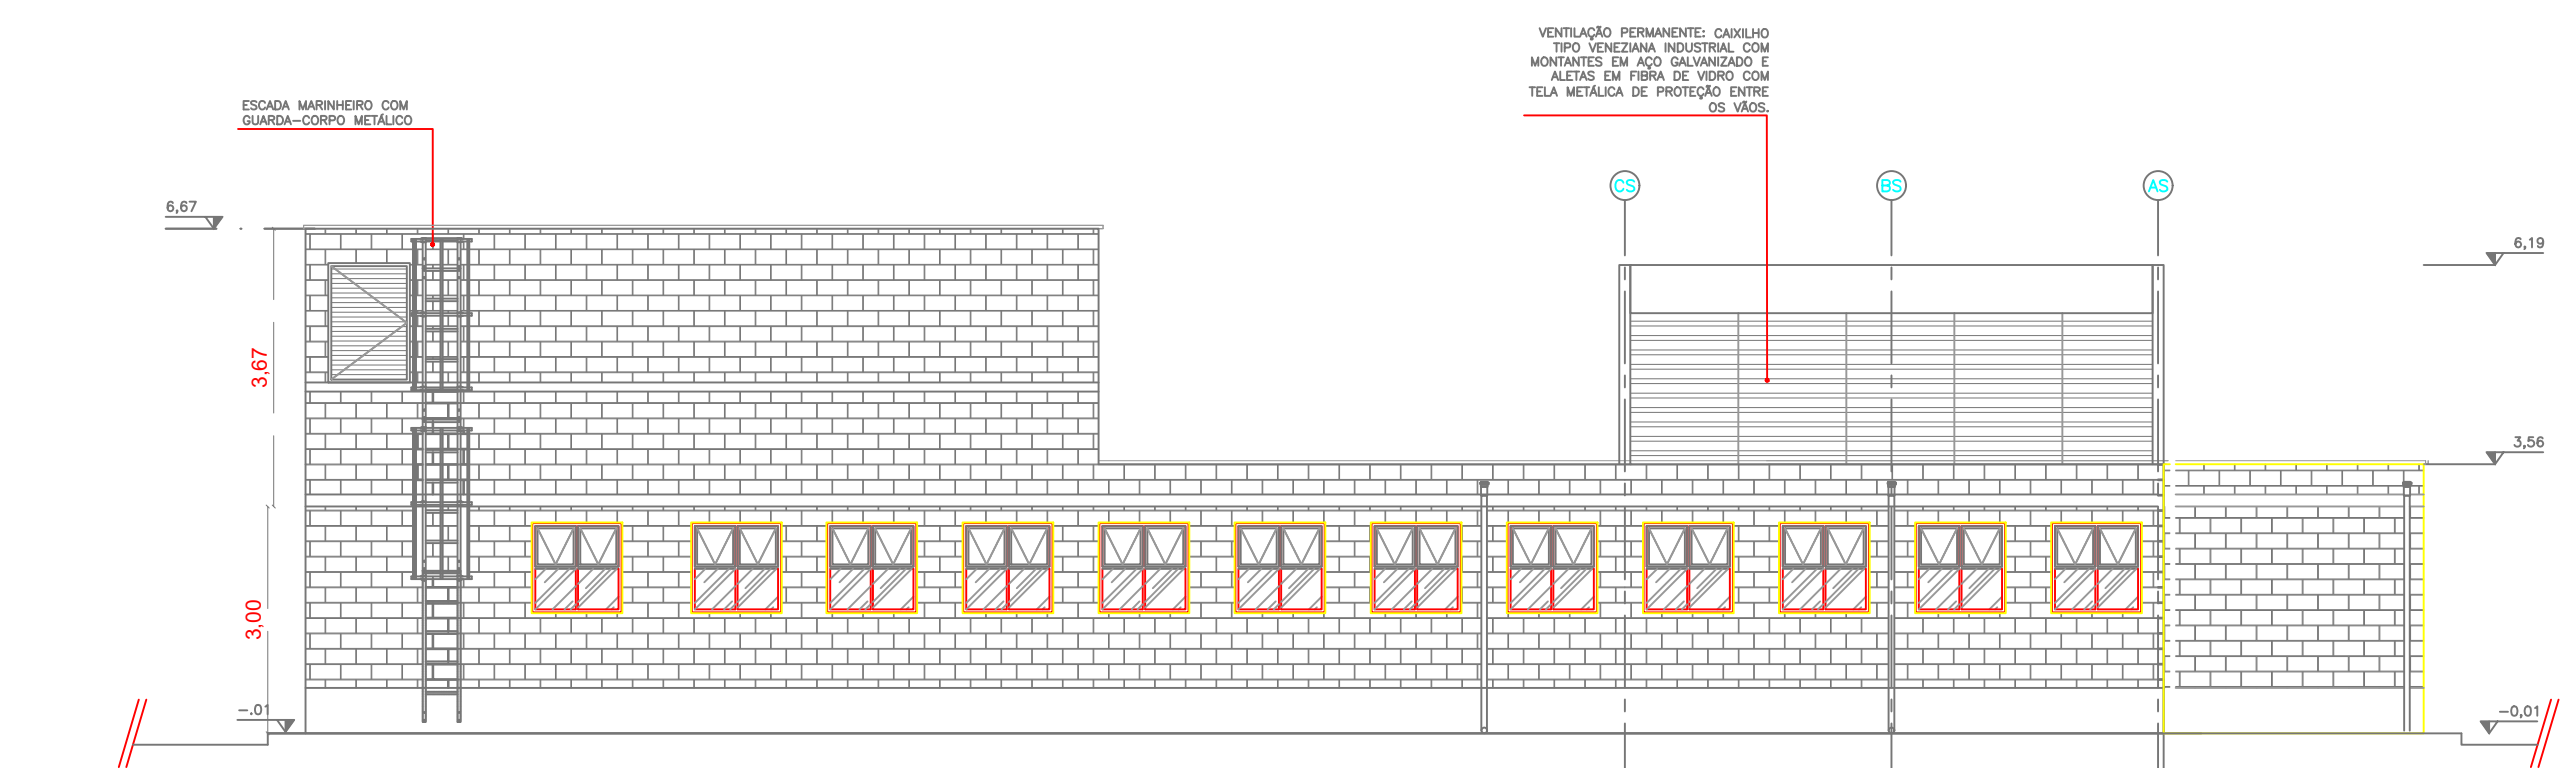


VISTA 03
ESC.: 1:100

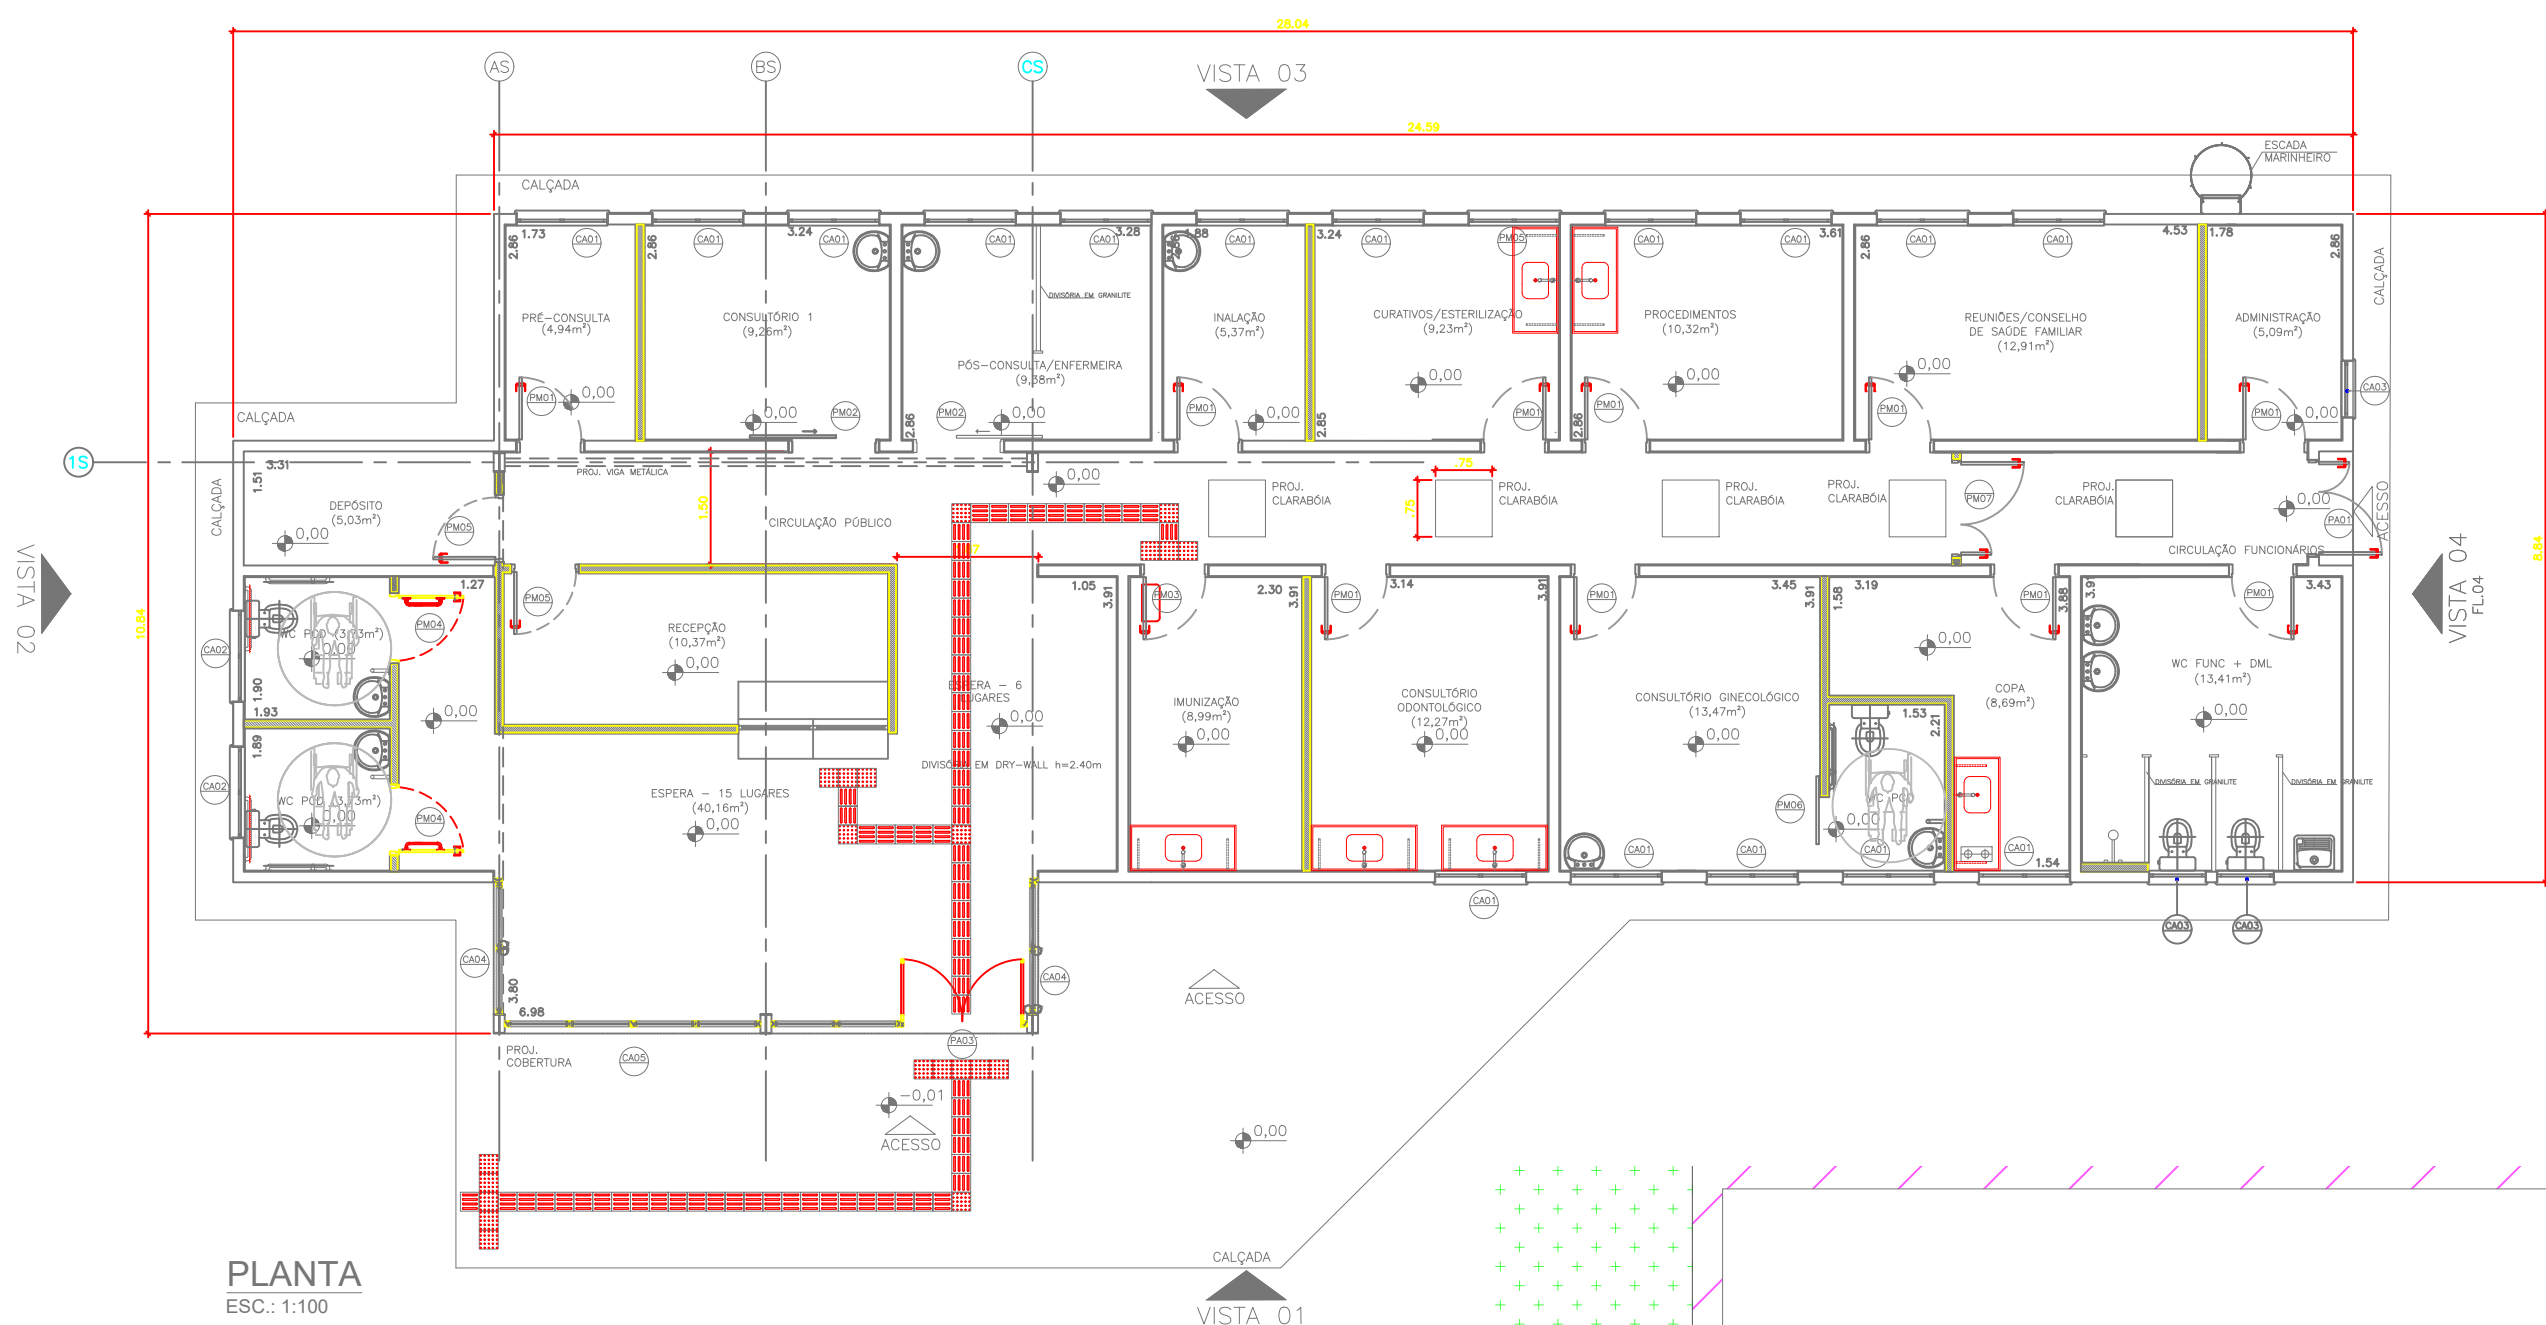



PLANTA
ESC.: 1:100

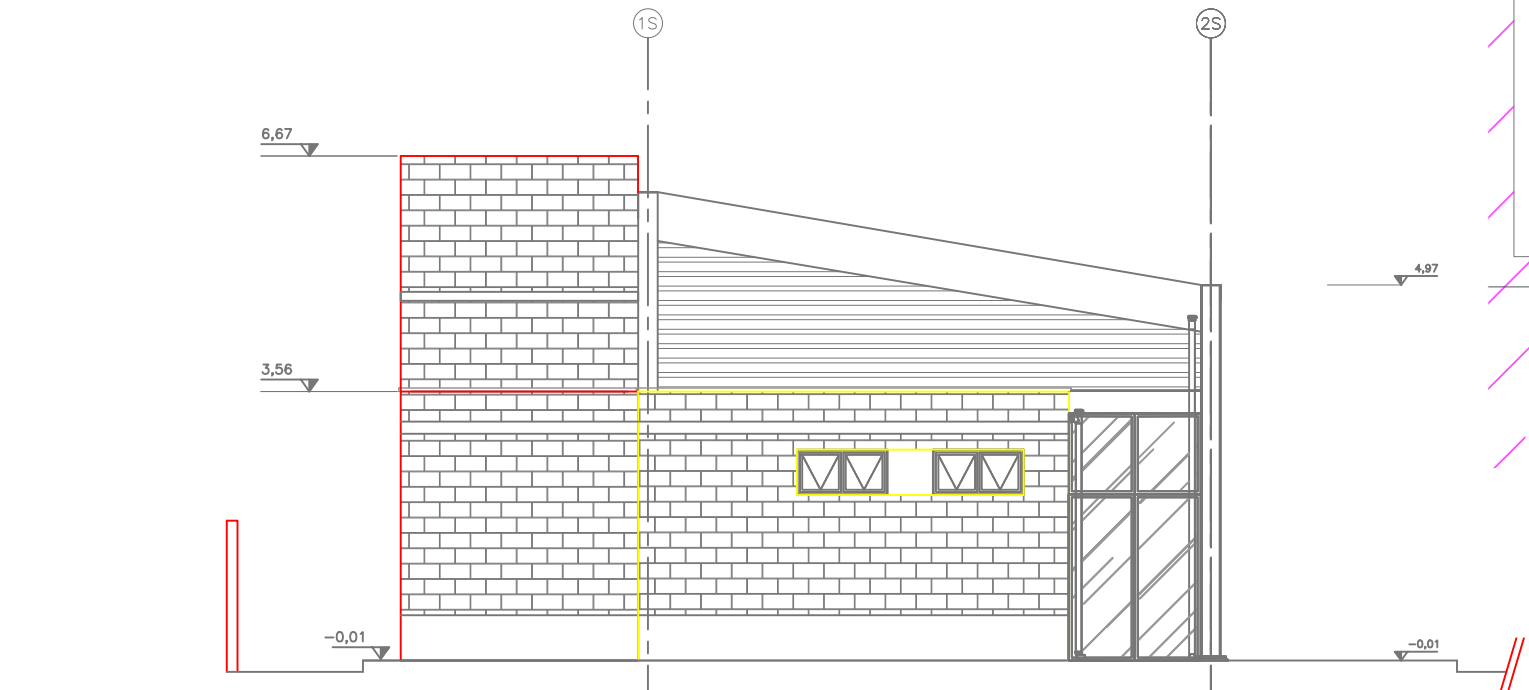

VISTA 02
ESC.: 1:100

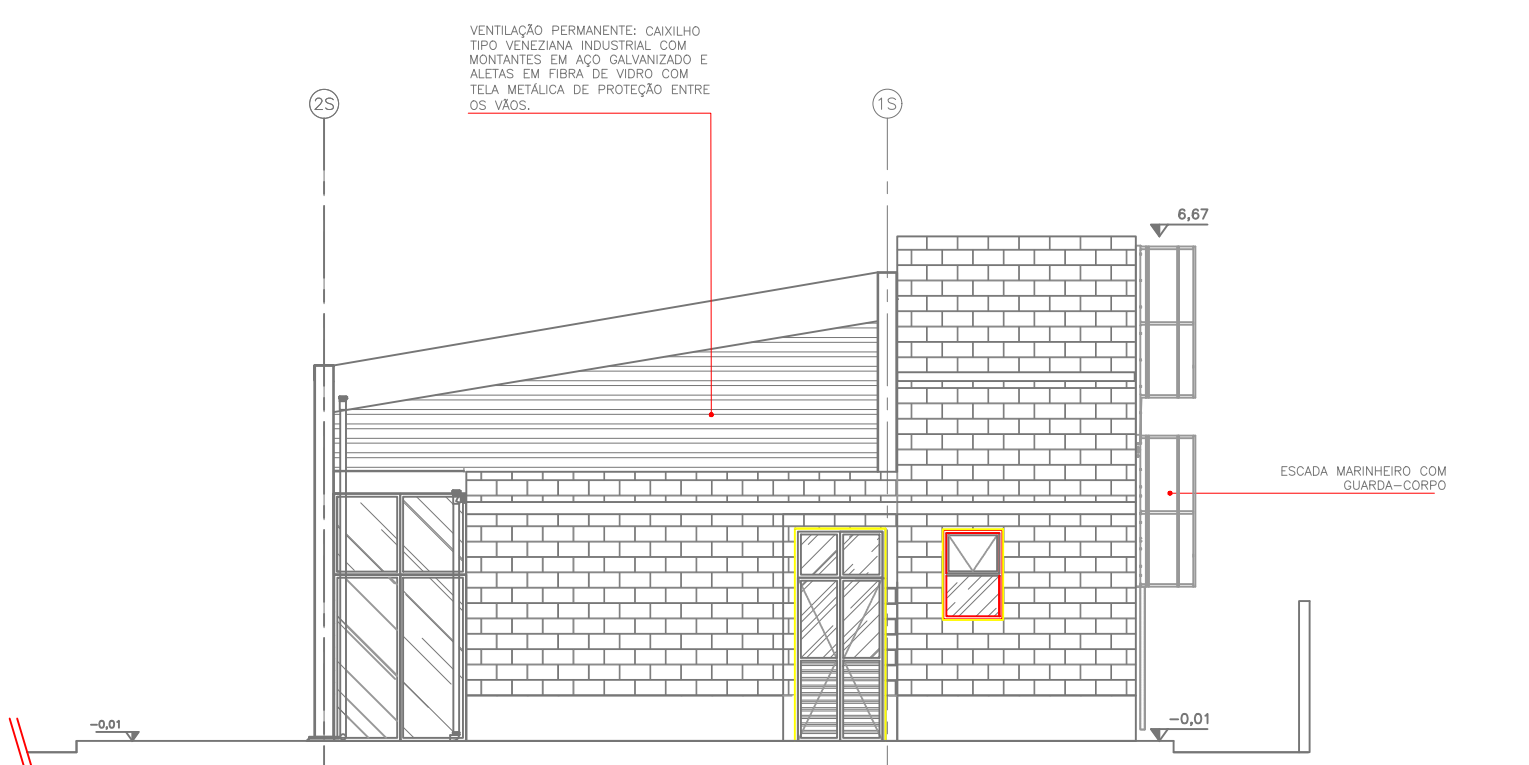

VISTA 04
ESC.: 1:100

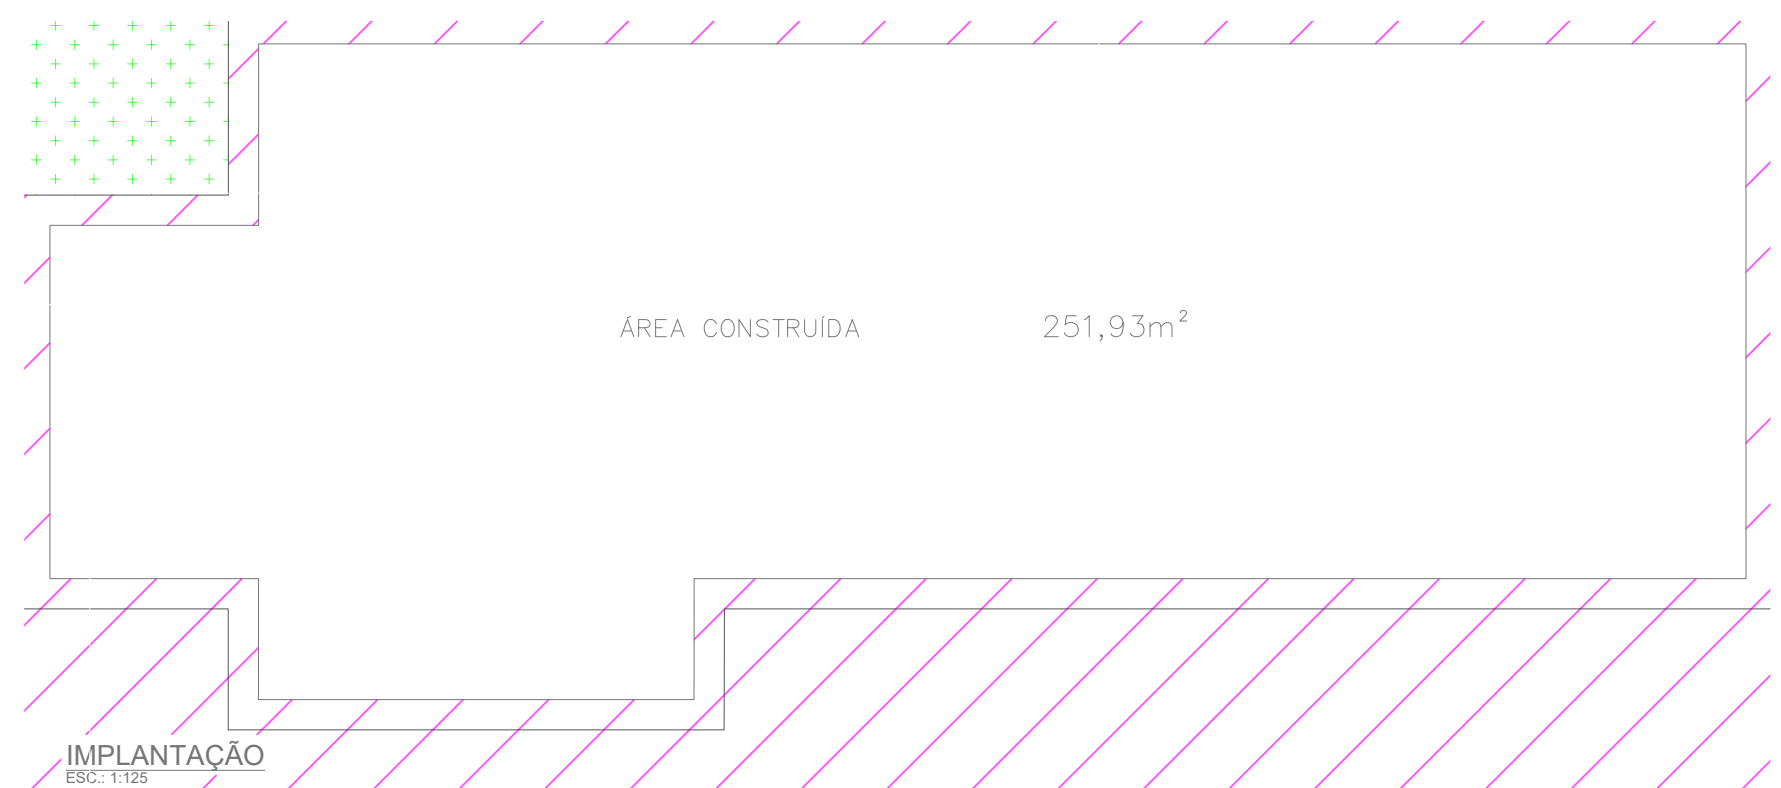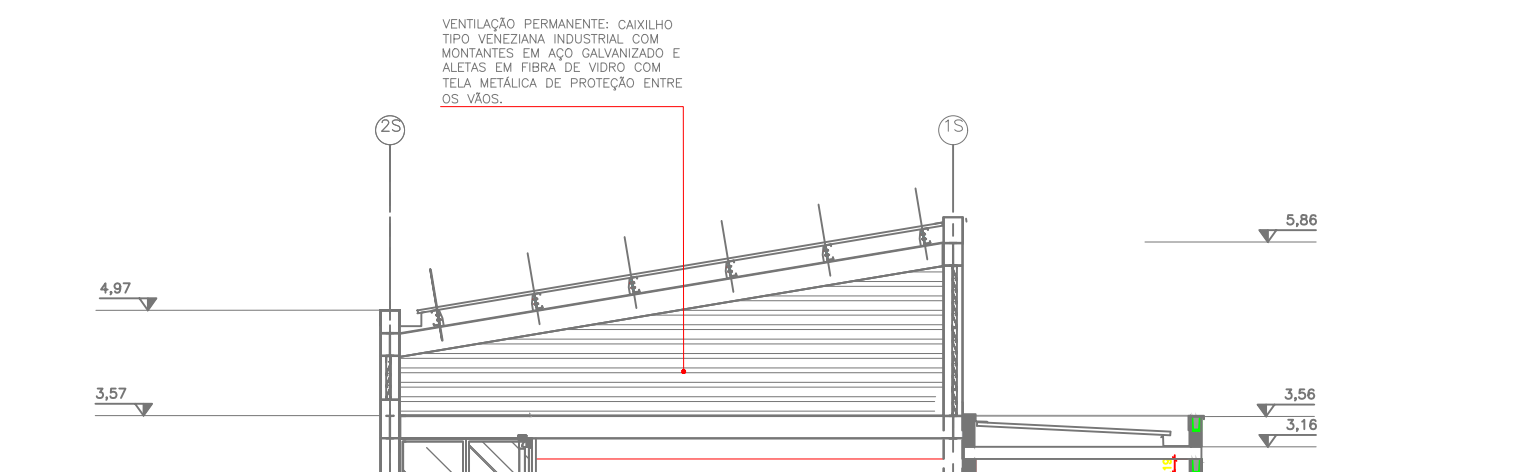

Construção de Equipamento Público - Espaço Saúde

1/1

OBJETO: Unidade Básica de Saúde

OBJETO: Plantas Baixas; Cortes e Vistas

LOCAL: Rua Cerqueira César, nº 1838 - Jardim Vale Verde Bernardino de Campos/SP

PROP.: Cia. de Desenvolvimento Habitacional e Urbano do Estado de São Paulo

SITUAÇÃO



APROVAÇÕES

Proprietária
Cia. de Desenvolvimento Habitacional e Urbano do Estado de São Paulo
CNPJ Nº 44.563.591/0001-80

MUNICÍPIO
PREFEITURA MUNICIPAL DE BERNARDINO DE CAMPOS - SP
CNPJ Nº 44.563.591/0001-80