





Mapa de localização  
Rua Irineu Paschoal  
Esc.: 1:1000

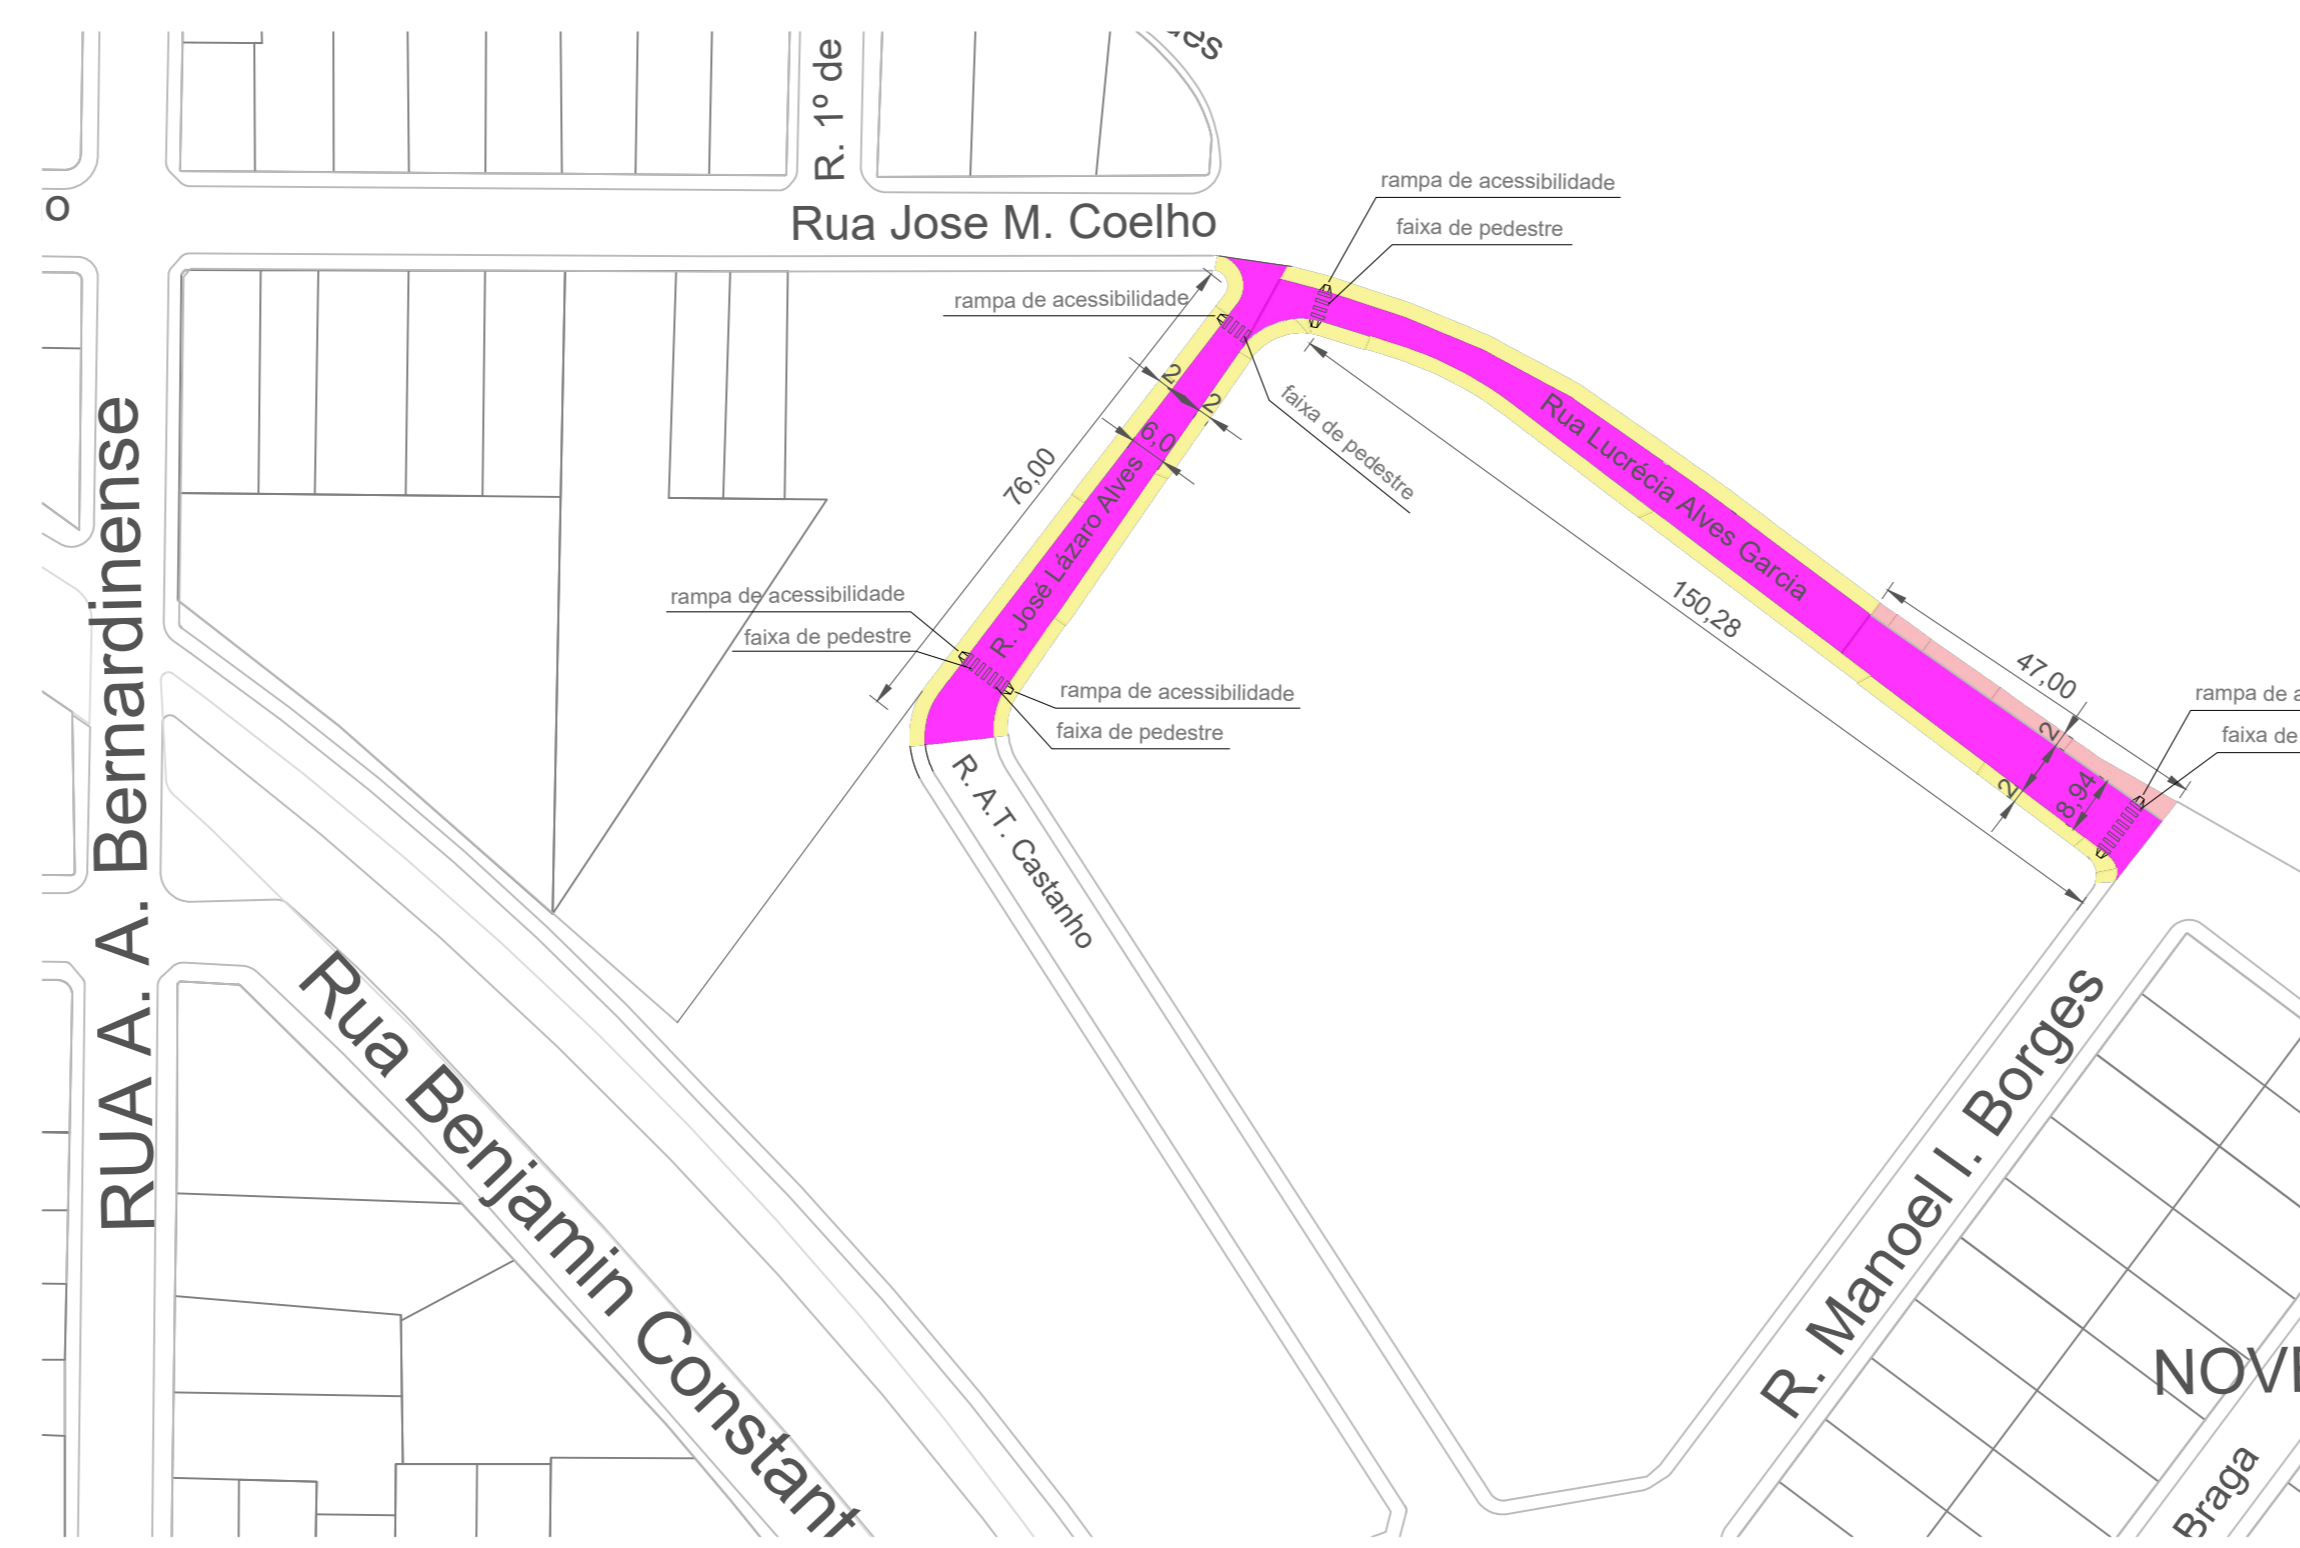

Mapa de localização  
Rua José Lázaro Alves e Lucrécia Alves Garcia  
Esc.: 1:1000



Mapa de localização  
Rua João Teixeira Cardoso  
Esc.: 1:1000

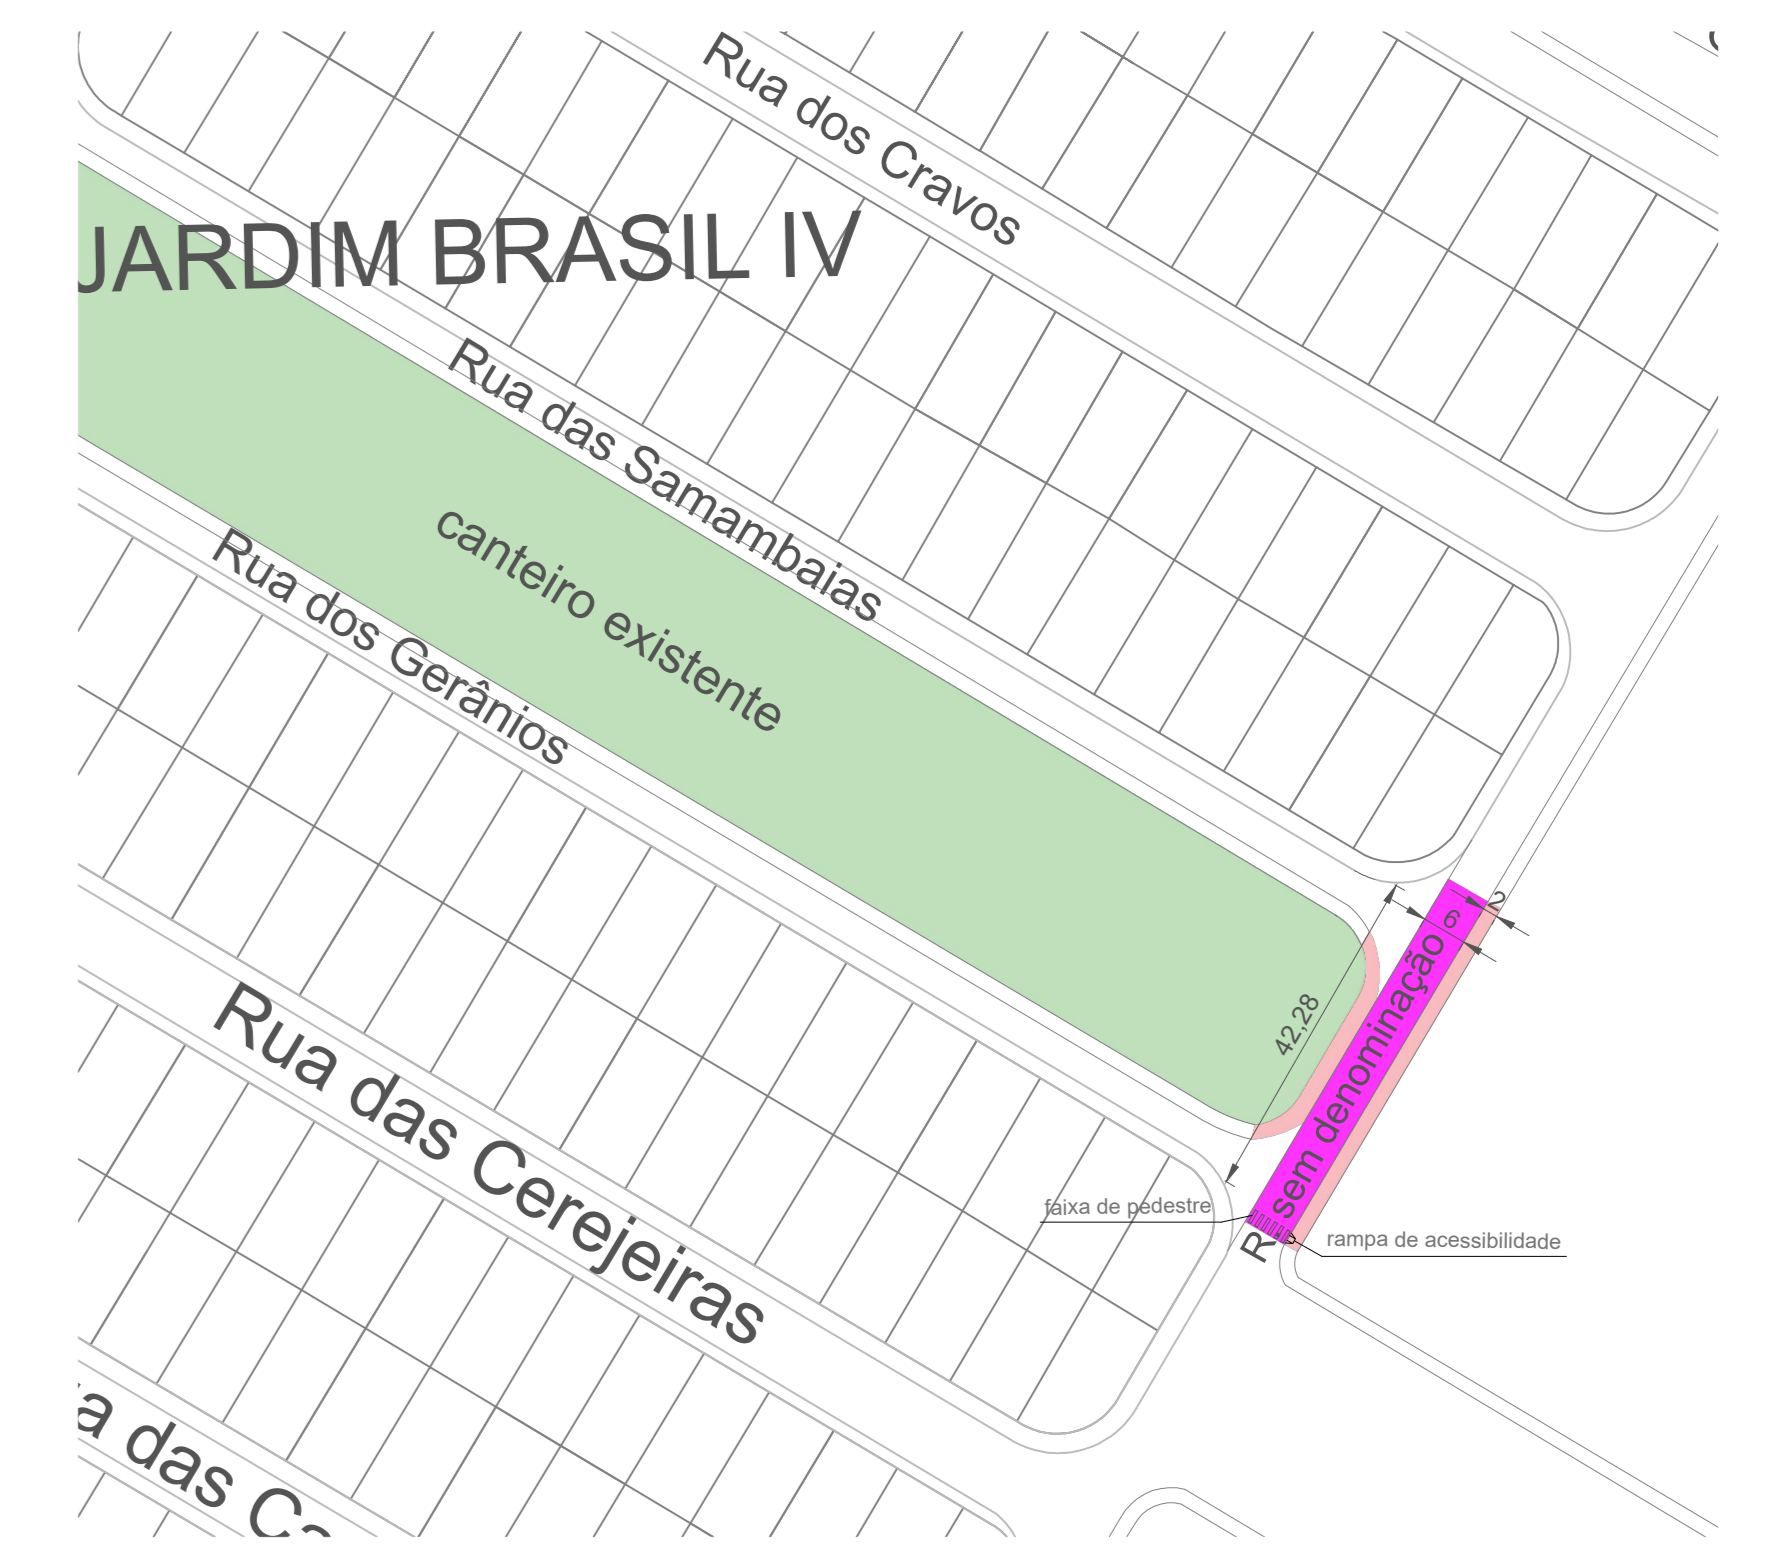

Mapa de localização  
Rua Sem Denominação  
Esc.: 1:1000


VIA	TRECHO	COMPRIM. (M)	LARGURA (M)	ÁREA A SER PAVIM. (M²)	CALÇADA				
					LARGURA DIREITO	LARGURA ESQ.	COMPRIM. DIR.	COMPRIM. ESQ.	ÁREA
RUA IRINEU PASCHOAL	Faz confluência com a Av. Cel Albino Alves Garcia e trecho existente	200	8	1600	2	2	146,2	163,5	619,4
RUA LUCRÉCIA ALVES	Entre as Ruas Manoel L. Borges e José Lázaro Alves	150,28	8,94	1343,5032	2	2	103,28	150,28	507,12
RUA JOÃO TEIXEIRA CARDOSO	Entre as Ruas Santos Dumont e 8 de Dezembro	100	6,5	650	EXIST.	EXIST.	EXIST.	EXIST.	0
RUA JOSÉ LÁZARO ALVES	Entre as Ruas Lucrécia A. Garcia e Alcides T. Castanho	76	6	456	2	2	76	76	304
RUA FLORIANO PEIXOTO	Entre as Ruas Piraju e Pará	62	6	372	1,5	0,5	62	62	124
RUA PREF. PAULO MOREIRA	Entre as Ruas Dr. Júlio dos Reis Filho e Rui Barbosa	95	11	1045	1	2	83	95	273
RUA SEM DENOMINAÇÃO	Entre as ruas Samambaias e Gerânios	42,28	6	253,68	EXIST.	EXIST.	EXIST.	EXIST.	0
RUA DR. JÚLIO DOS REIS FILHO	Faz confluência com a Rua Prefeito Paulo Moreira	94	13	1222	2	EXIST.	94	EXIST.	0
RUA EXTENSÃO DA CAPITÃO MANOEL JOAQUIM	Final da Capitão Manoel Joaquim	72	6	432	2	2	72	72	288
		<b>TOTAL =</b>		<b>7374,1832</b>			<b>TOTAL =</b>		<b>2115,52</b>

**LEGENDA:**

- Pavimentação a ser feita
- Calçadas Existentes
- Calçadas a serem construídas
- Canteiros Existentes
- Guias Existentes
- Guias a serem construídas
- Rampas de Acessibilidade
- Faixa de Pedestre



Mapa de localização  
Rua Floriano Peixoto  
Esc.: 1:1000

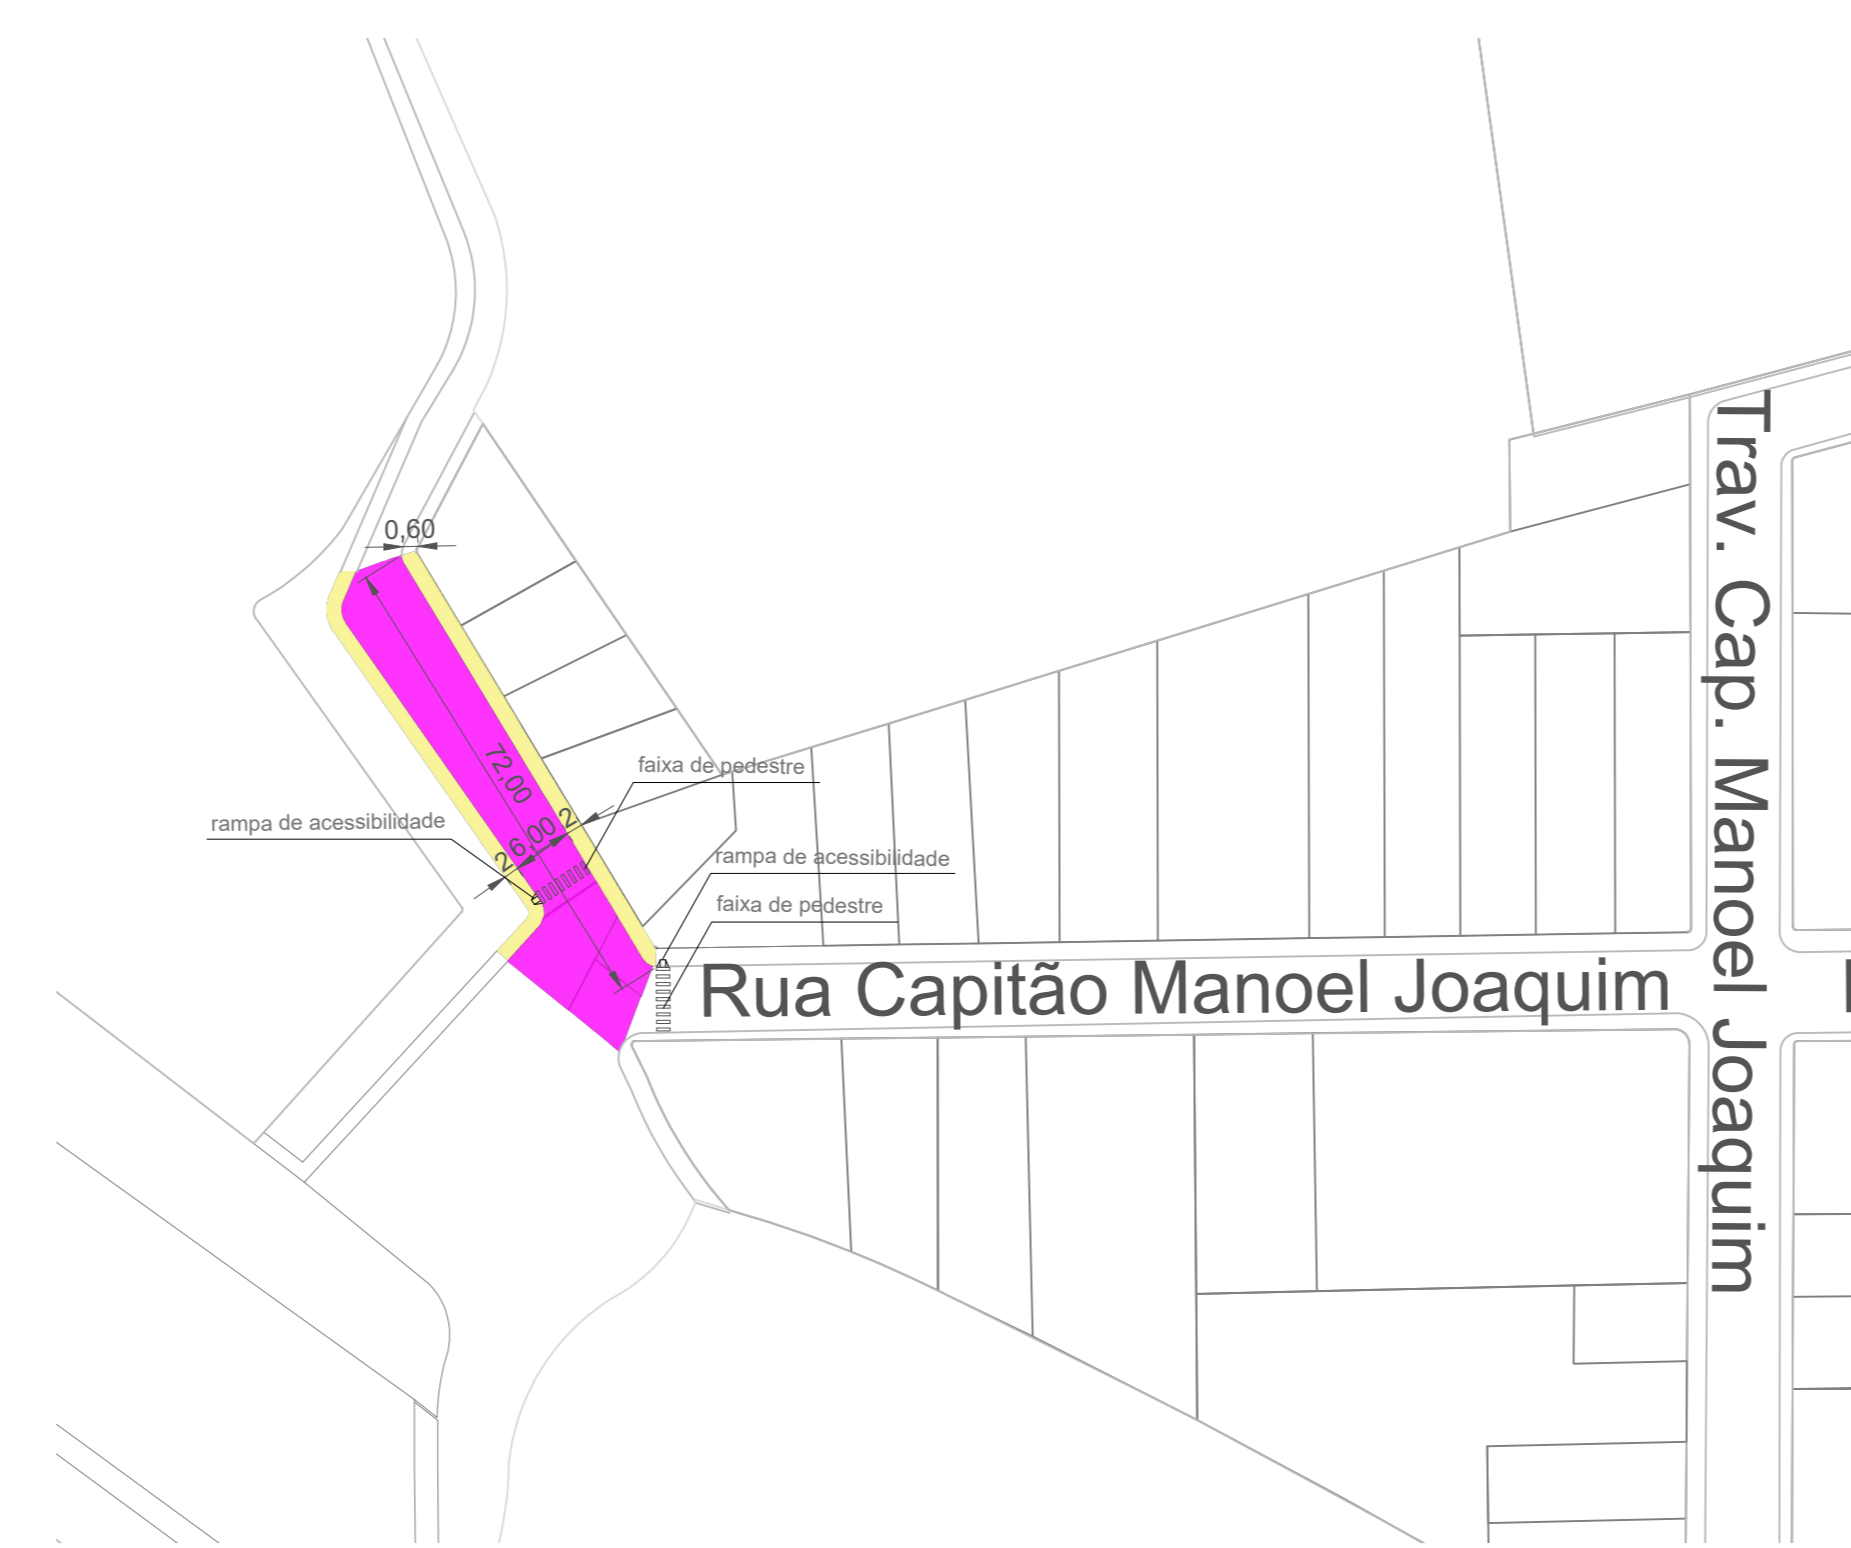

Mapa de localização  
Rua Extensão da Capitão Manoel Joaquim  
Esc.: 1:1000



Mapa de localização  
Rua Dr. Júlio dos Reis Filho e Prefeito Paulo Moreira  
Esc.: 1:1000

PREFEITURA MUNICIPAL DE BERNARDINO DE CAMPOS/SP Folha: 01/03

**Título:** PROJETO NOSSA RUA  
Pavimentação das Ruas Lucrécia A. Garcia, Irineu Paschoal, José L. Alves, João T. Cardoso, Floriano Peixoto; Ext. Cap. Manoel Joaquim, Dr. Júlio dos Reis Filho; Pref. Paulo Moreira e Rua Sem Denomin. Bernardino de Campos-SP Área Total: 7.374,18 m²

**Proprietário:** Prefeitura do Município de Bernardino de Campos

**Local:** -

**Escala:** Indicada Data: 30/01/2022

**Situação:** 

**Proprietários:** Prefeitura do Município de Bernardino de Campos  
Wilson José Garcia  
Prefeito Municipal

**Responsável Técnico:** Eng. Civil Rosimere Aparecida de Almeida  
CREA 5070726292  
ART: 28627230211700317

**Corresponsável:** Eng. Agrôn. Marcelo Bichetti  
CREA 5060426293  
ART: 28627230211700317


**Quadro de Áreas:**  
Trechos a serem pavimentados:  
Rua Irineu Paschoal: 1.600,00m²  
Rua João Teixeira Cardoso: 650m²  
Rua Lucrécia Alves Garcia: 1.343,50m²  
Rua José Lázaro Alves: 456m²  
Rua Floriano Peixoto: 372m²  
Rua Extensão Cap. Manoel Joaquim: 432m²  
Rua Dr. Júlio dos Reis Filho: 1.222,00m²  
Rua Prefeito Paulo Moreira: 1.045,00m²  
Rua Sem Denominação: 253,68m²

**Aprovações:**


Eng. Civil Carla Cristina Costa Lima  
CREA 509007337

CNPJ 44.563.591/0001-80 Formato da Folha: A0



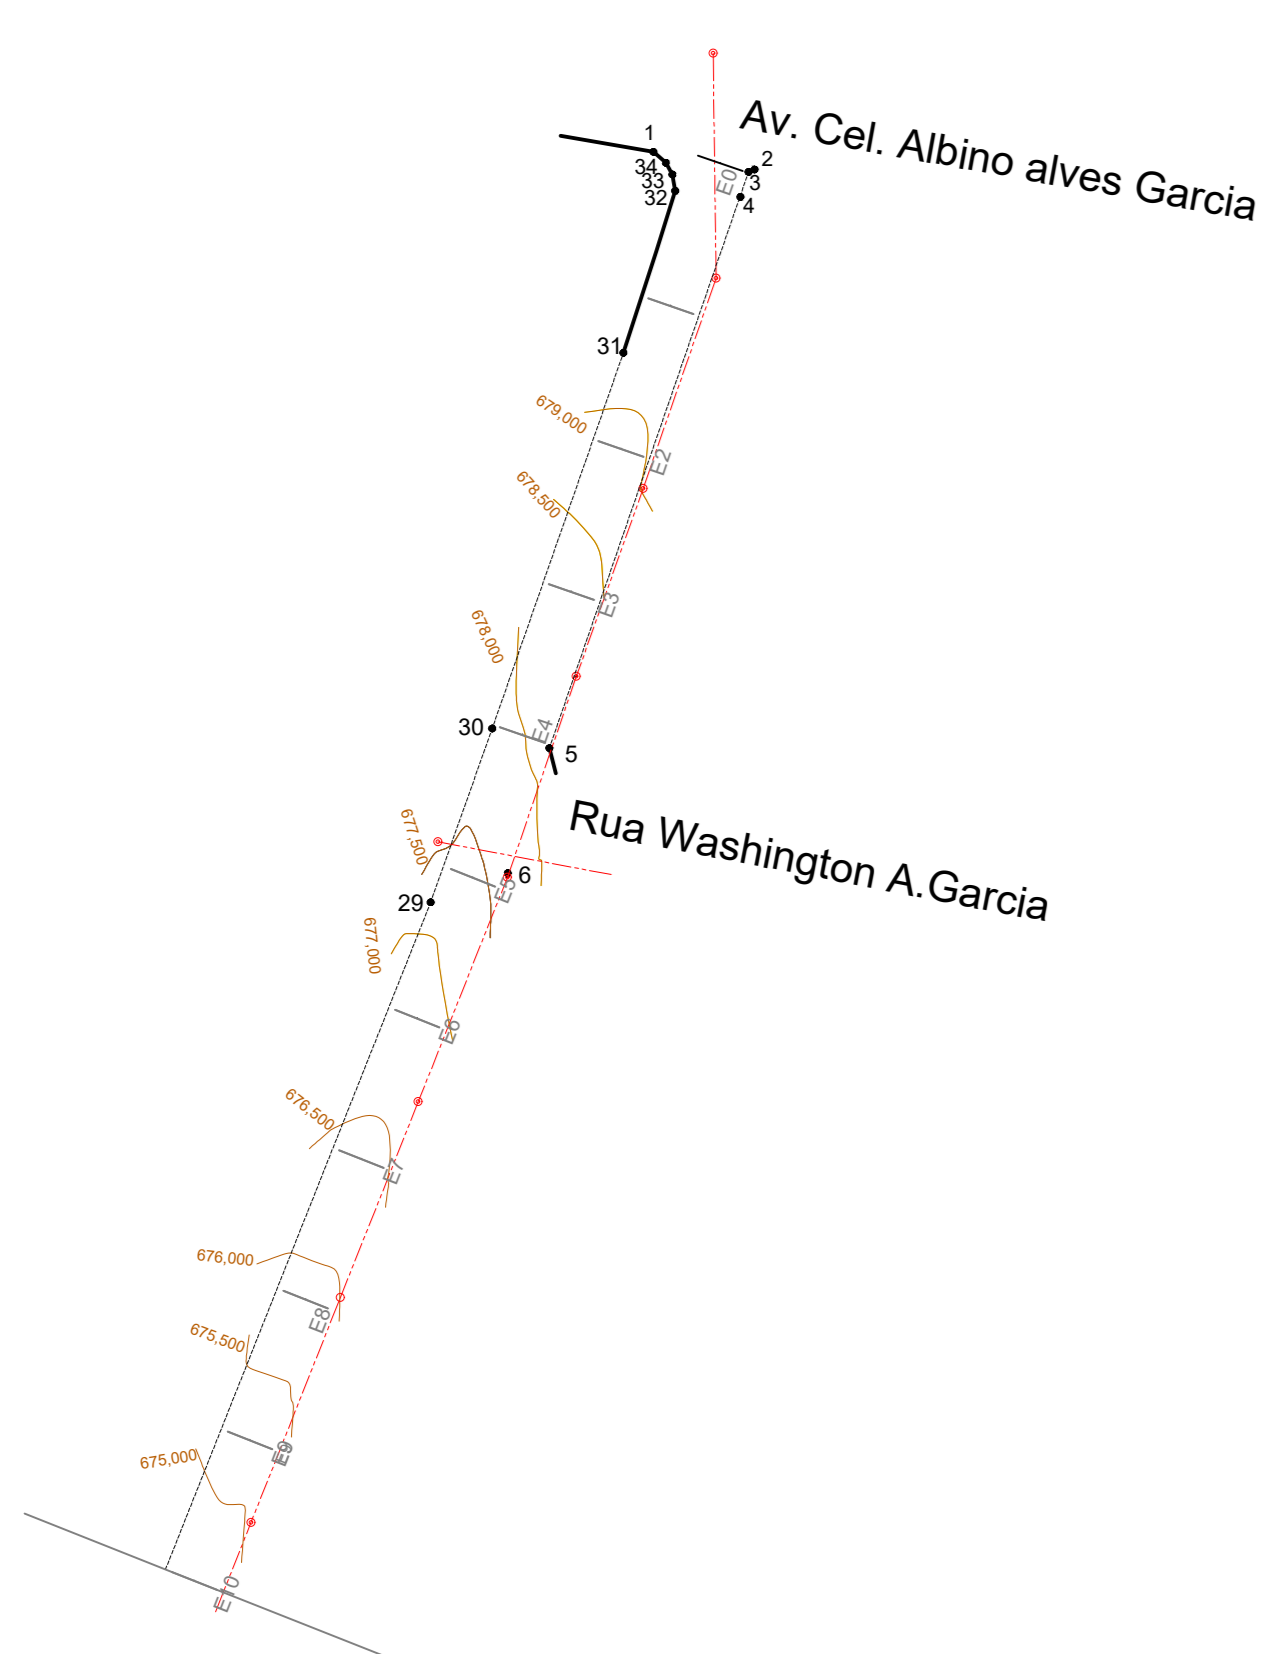


Levantamento Planialtimétrico  
Rua Irineu Paschoal  
Esc.: 1:750

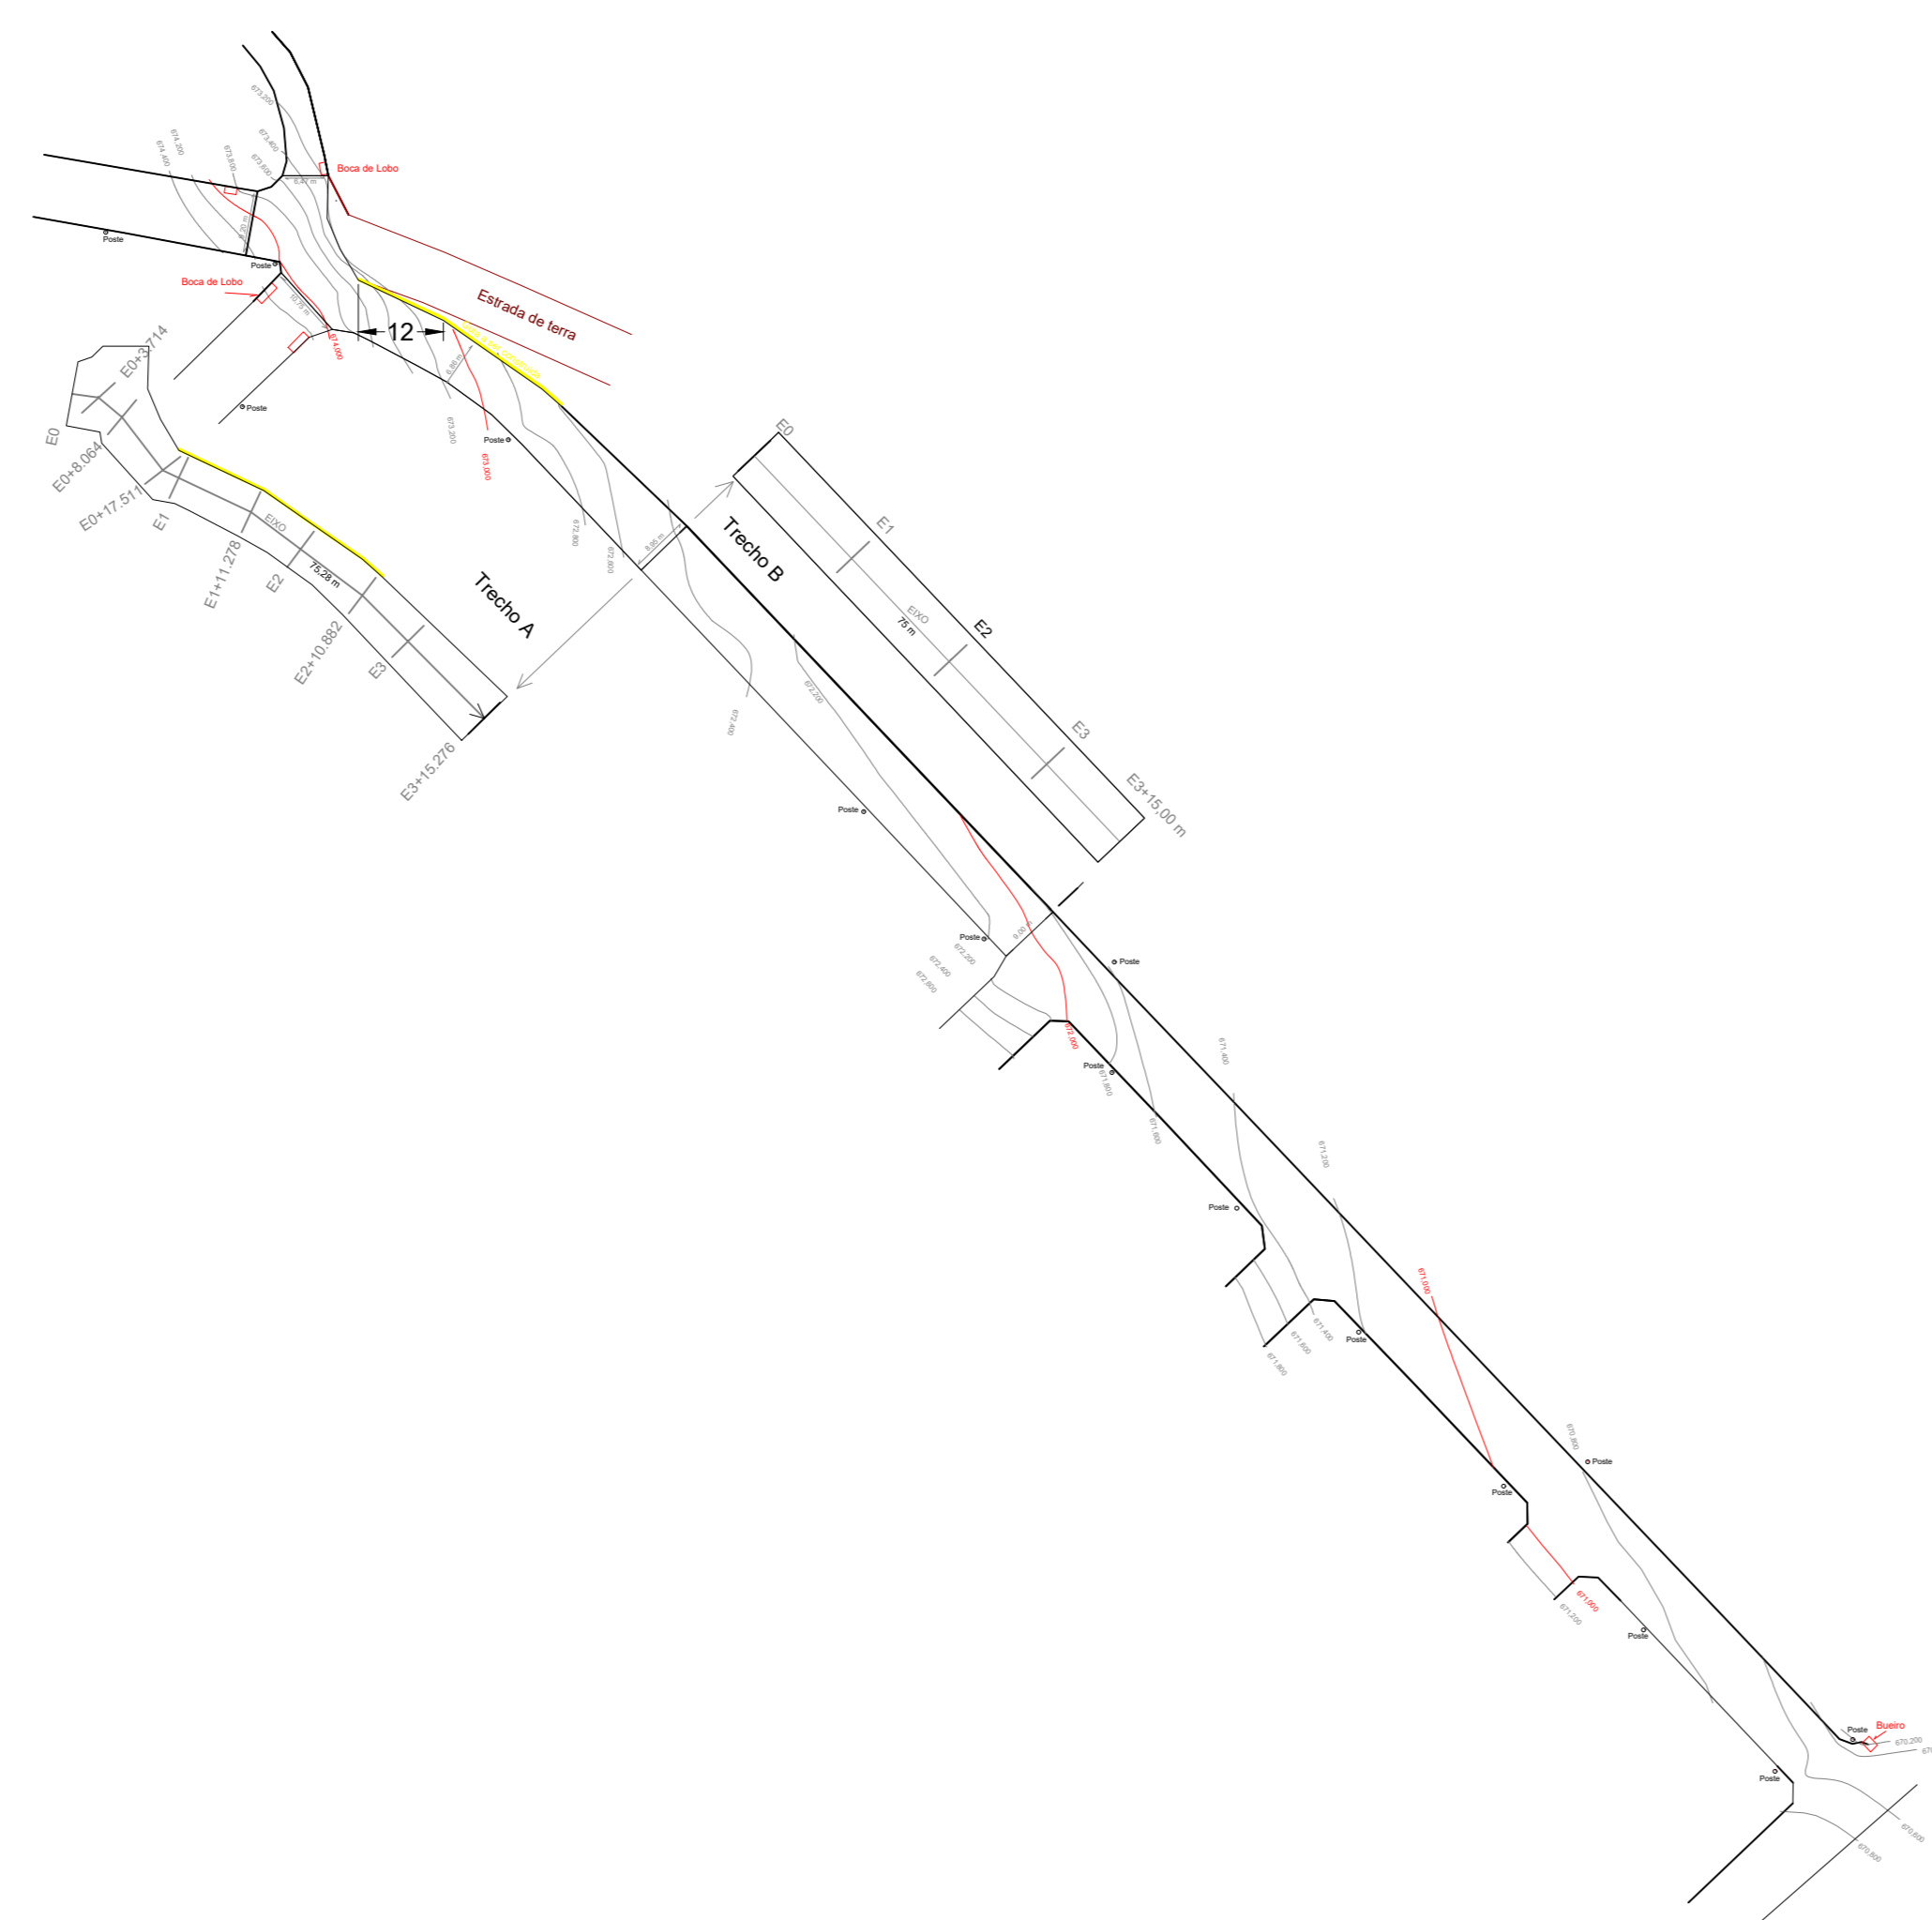


Levantamento Planialtimétrico  
Rua Lucrécia Alves Garcia  
Esc.: 1:750

Perfil longitudinal trecho A


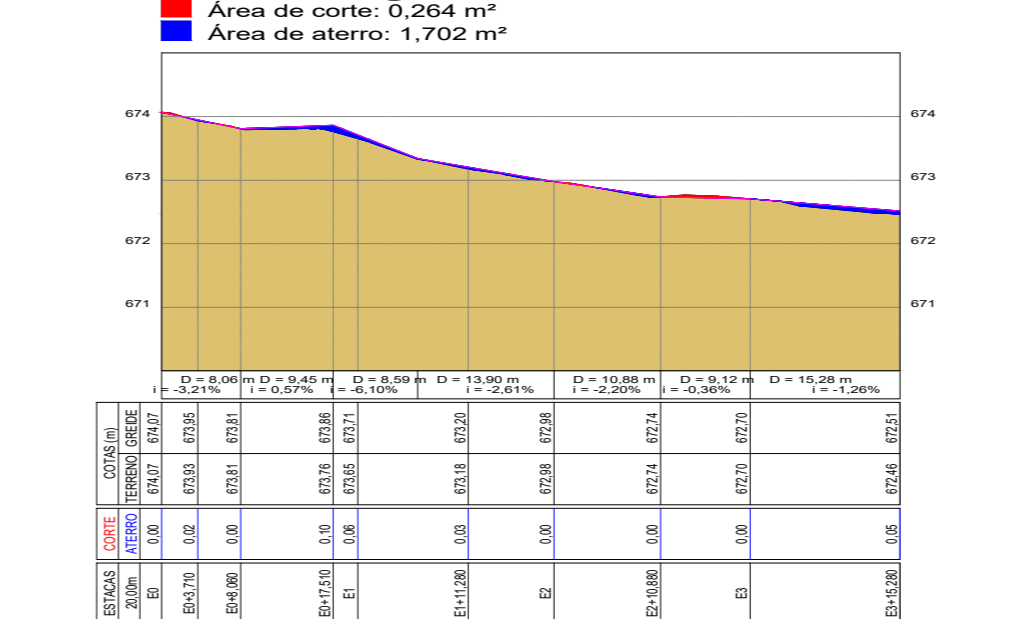


Perfil Longitudinal trecho B

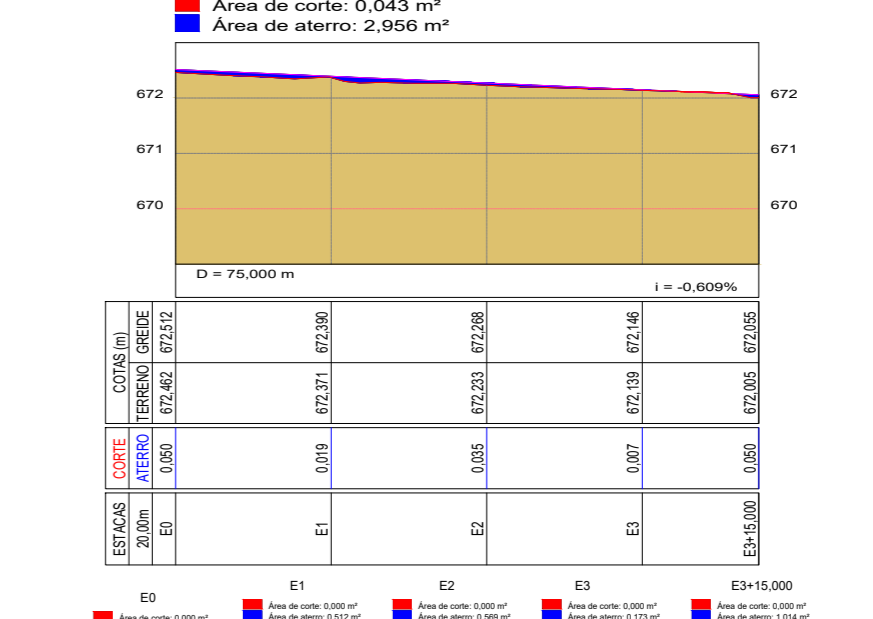


Perfil Longitudinal  
Rua Lucrécia Alves Garcia  
Esc.: 1:750


Perfil Longitudinal  
Rua Lucrécia Alves Garcia  
Esc.: 1:750

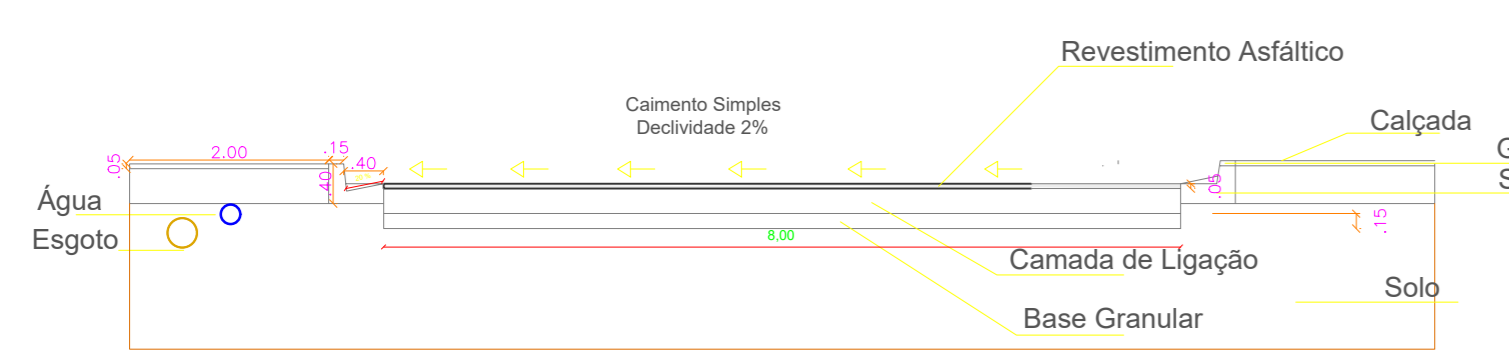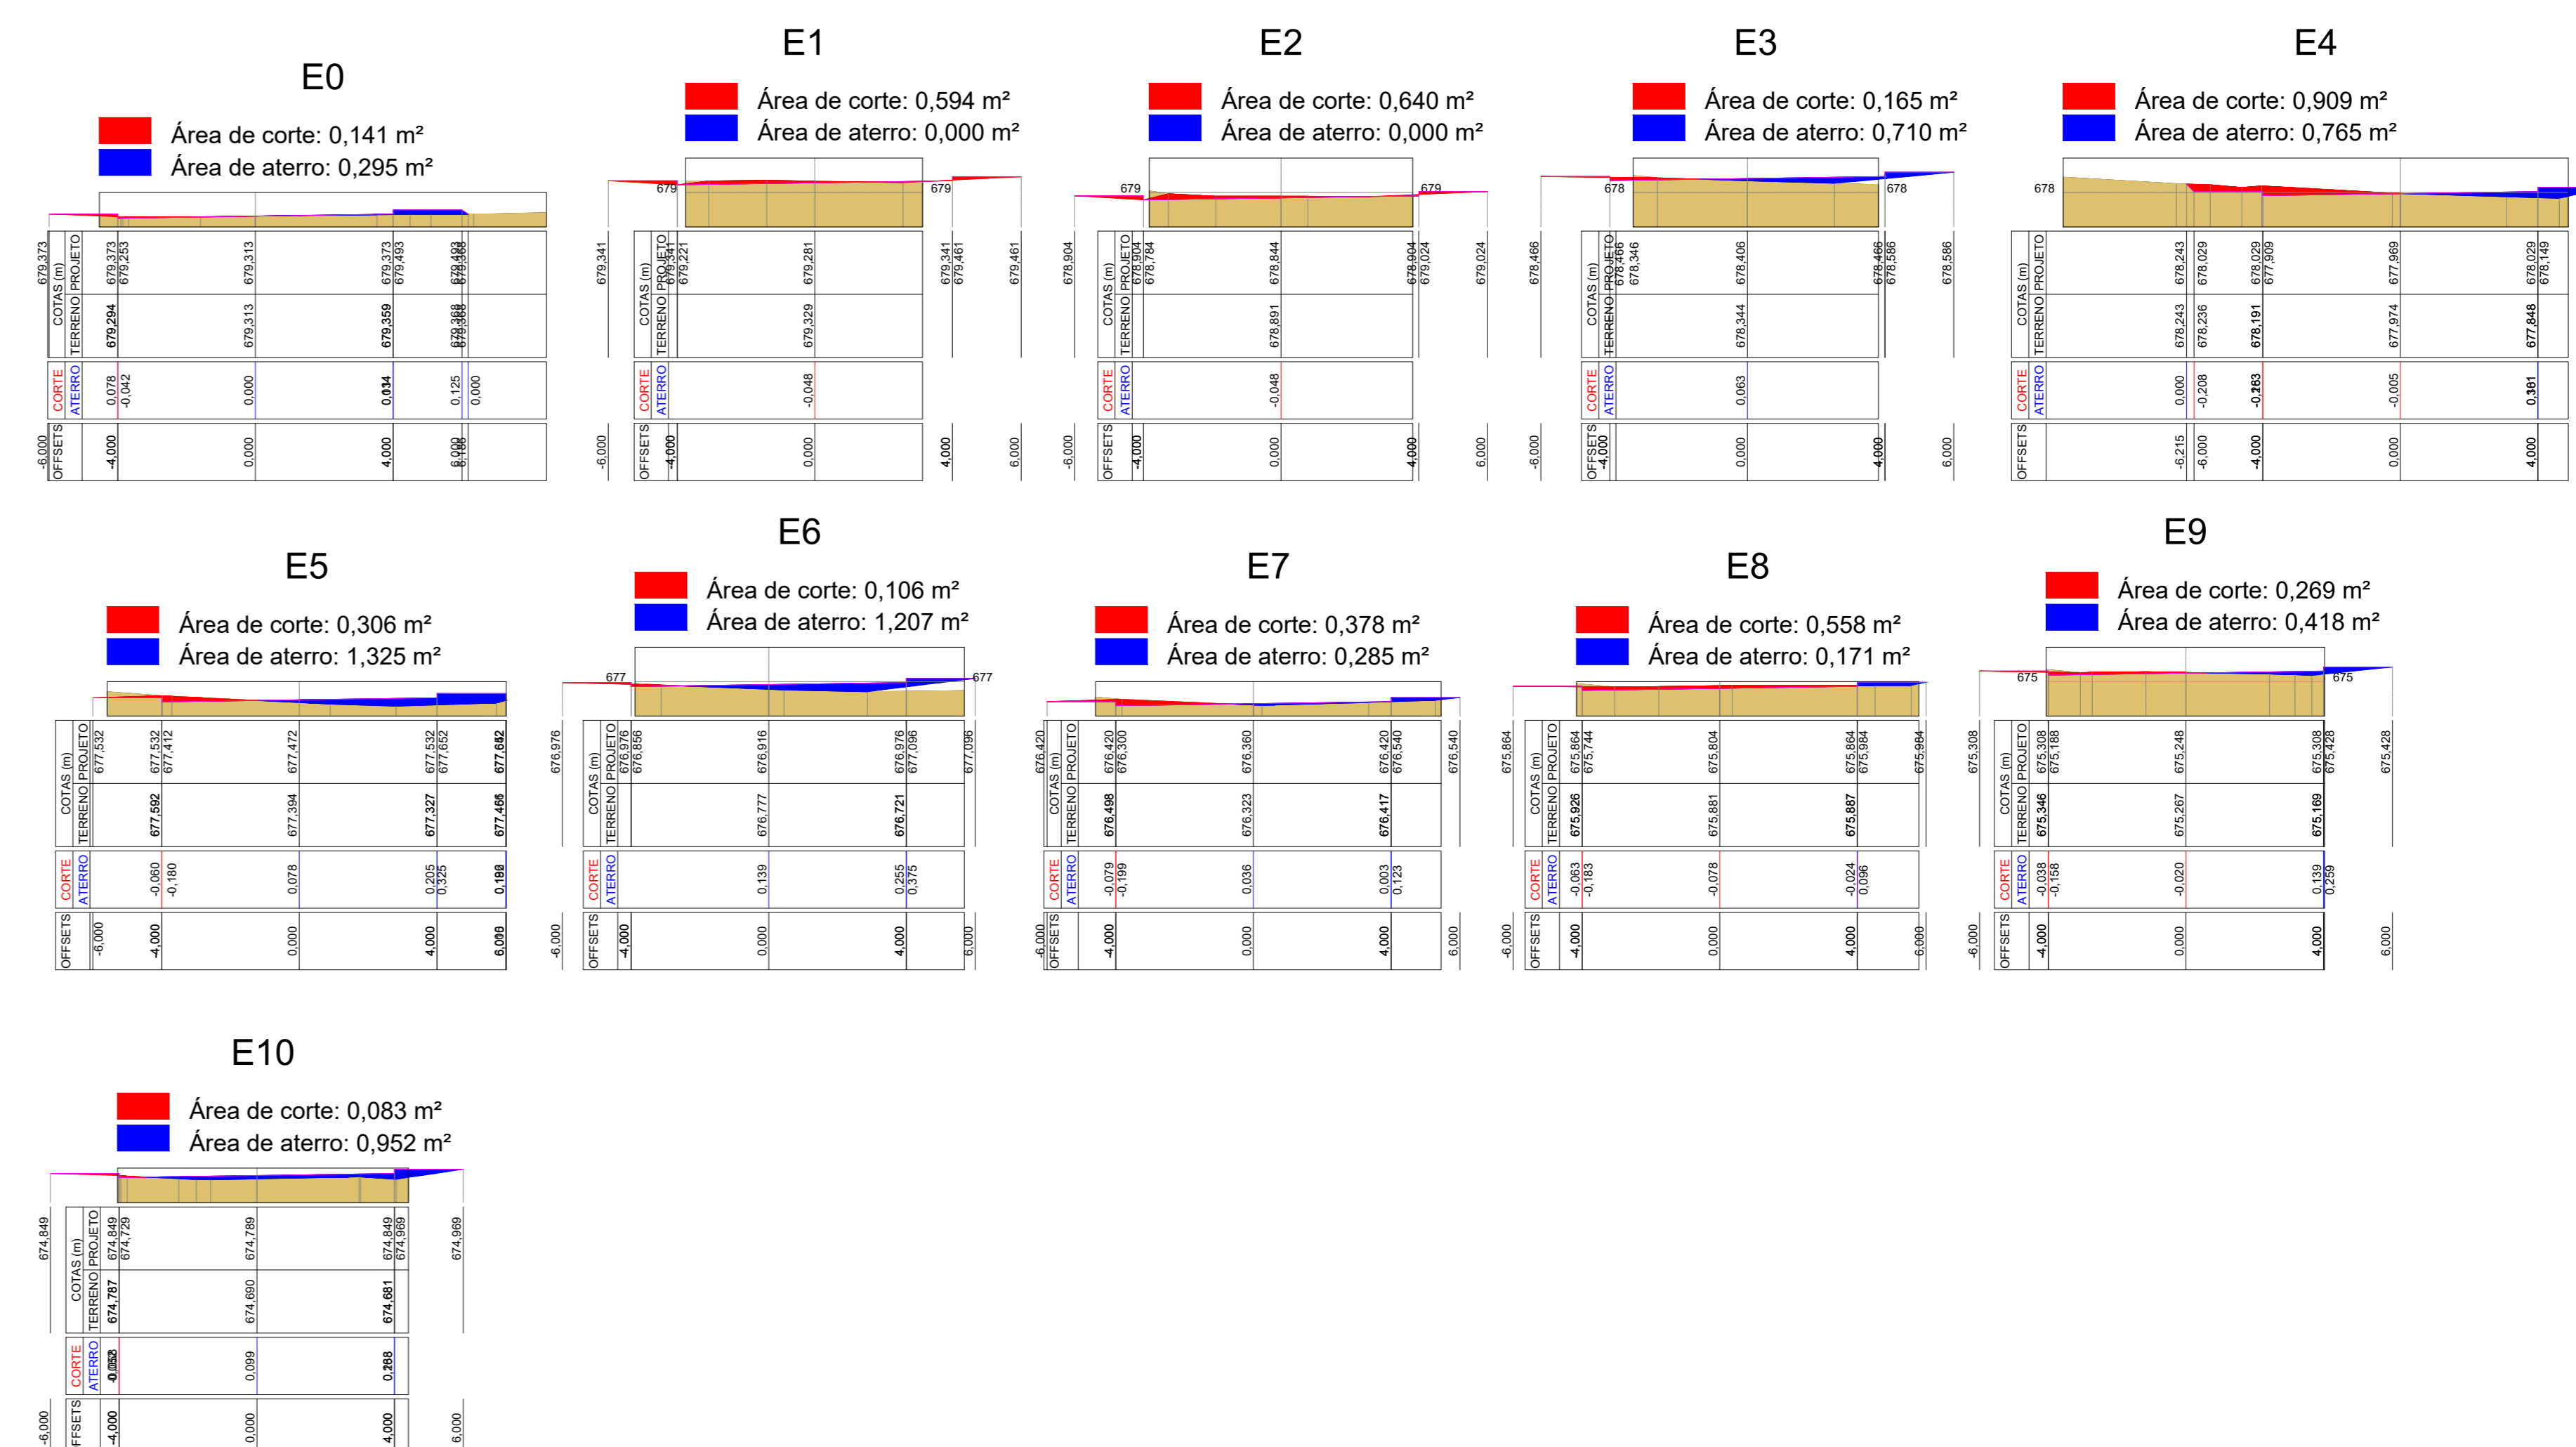


Corte AA  
Rua Irineu Paschoal  
Sem escala

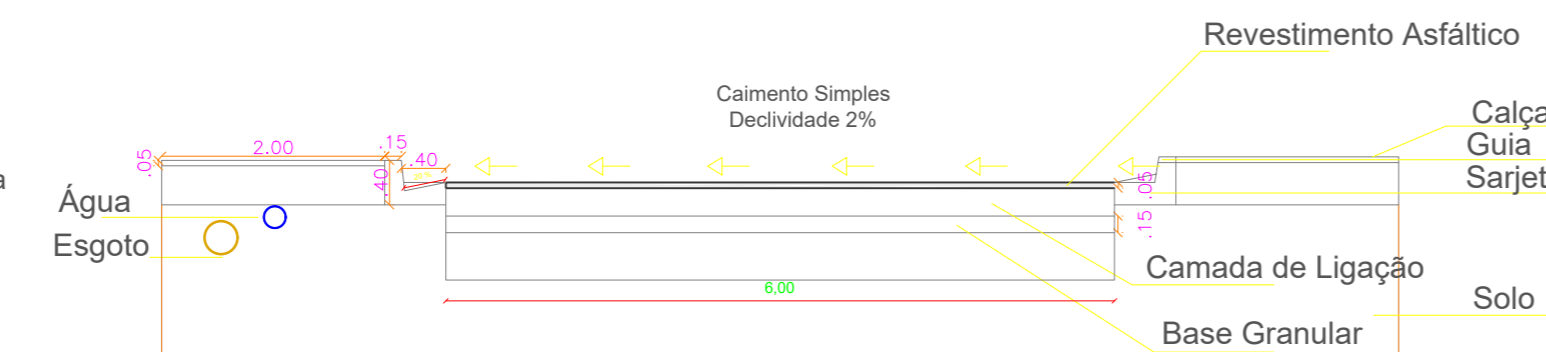


Corte DD  
Rua Floriano Peixoto  
Sem escala

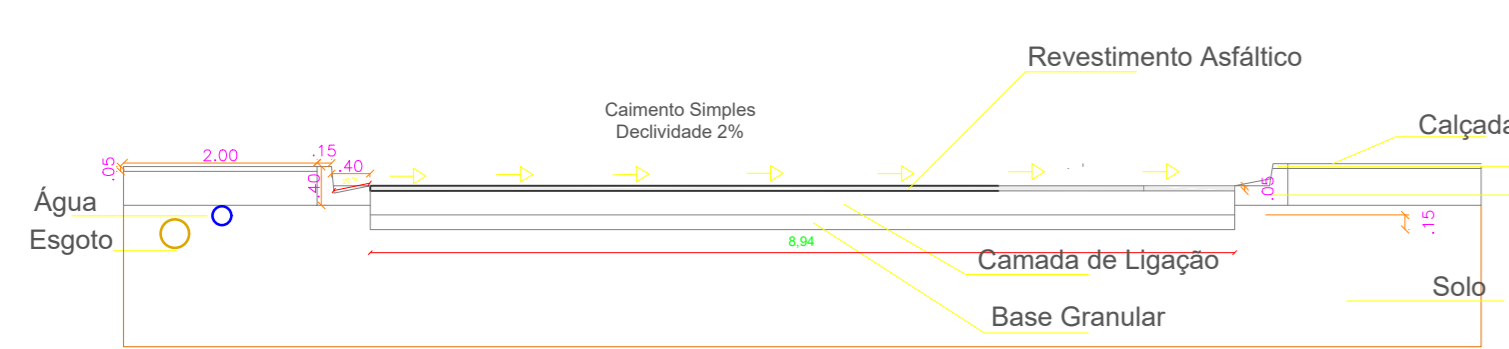


Corte BB  
Rua Lucrécia Alves Garcia  
Sem escala

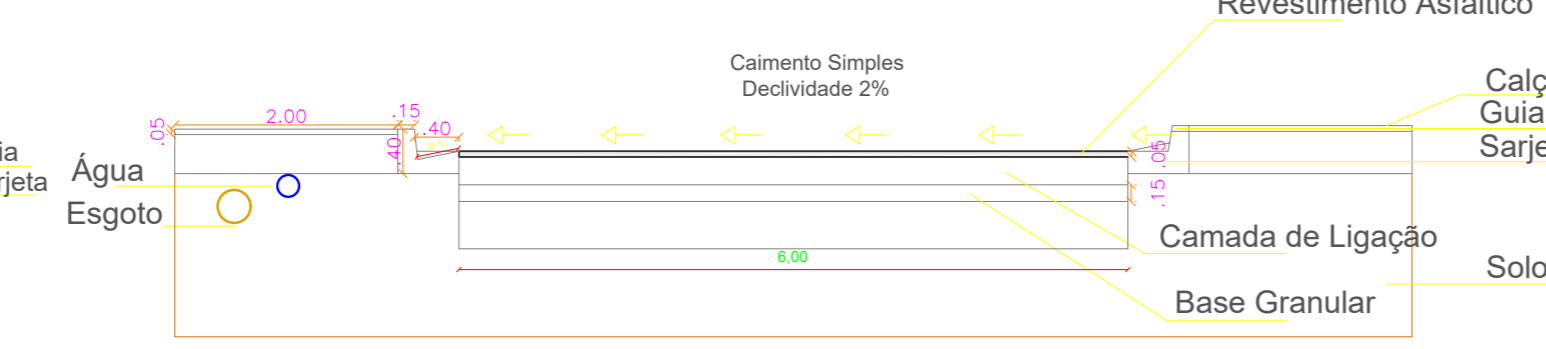


Corte EE  
Extensão da Rua Cap. Manoel Joaquim  
Sem escala

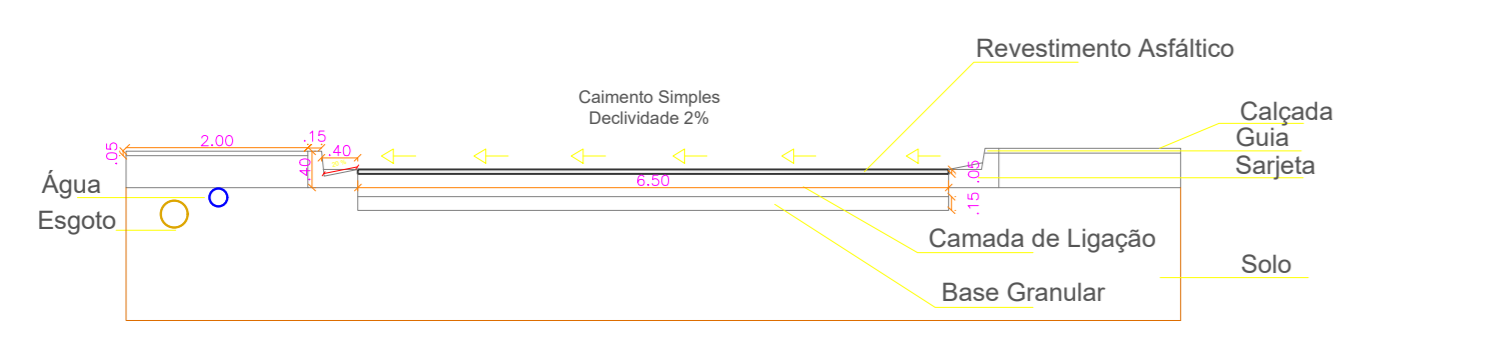

Corte CC  
Rua João Teixeira Cardoso  
Sem escala

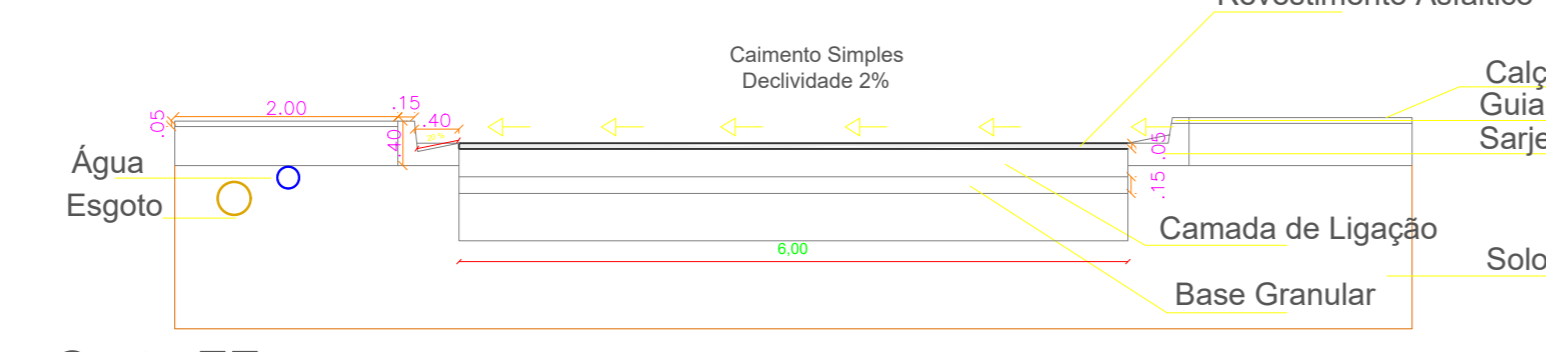


Corte FF  
Rua José Lázaro Alves  
Sem escala

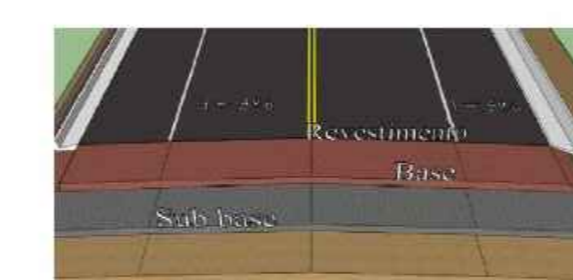


Seção tipo padrão  
Sem escala




Seção tipo padrão  
Sem escala

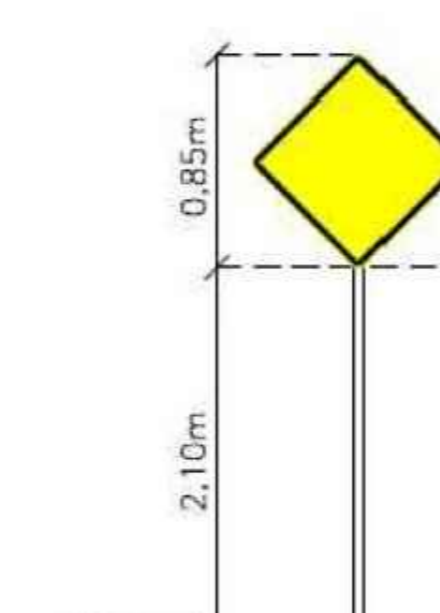

Detalhe: Placa de Sinalização  
Sem escala

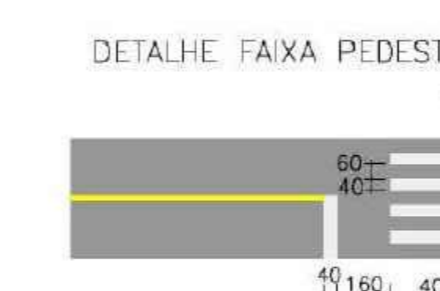

Seção tipo padrão  
Sem escala

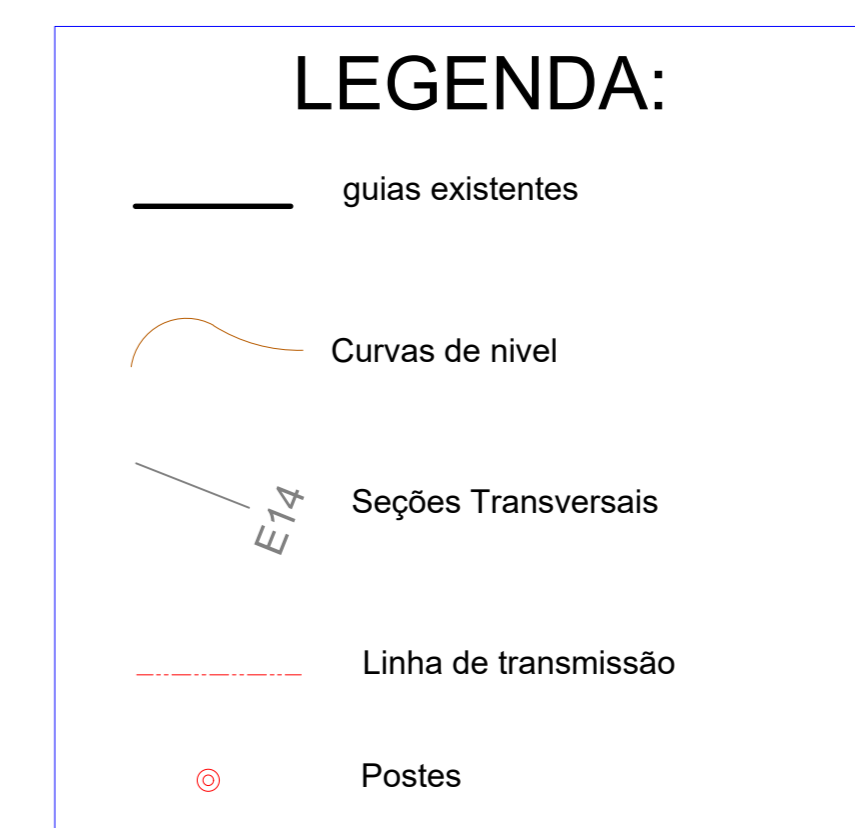

PREFEITURA MUNICIPAL DE BERNARDINO DE CAMPOS/SP

Folha: 02/03

Título: PROJETO NOSSA RUA  
Pavimentação das Ruas Lucrécia A. Garcia, Irineu Paschoal, José L. Alves, João T. Cardoso, Floriano Peixoto; Ext. Cap. Manoel Joaquim, Dr. Júlio dos Reis Filho; Prof. Paulo Moreira e Rua Sem Denomin. Municipal.

Município: Bernardino de Campos-SP  
Área Total: 7.374,18 m<sup>2</sup>

Proprietário: Prefeitura do Município de Bernardino de Campos

Local: -

Escala: Indicada  
Data: 30/01/2022

Situação:

Proprietários: Prefeitura do Município de Bernardino de Campos  
Wilson José Garcia  
Prefeito Municipal

Responsável Técnico: Eng. Civil Rosimere Aparecida de Almeida  
CREA 5070736290  
ART: 29627230211780317


Corresponsável: Eng. Agrôn. Marcelo Bichetti  
CREA 5580426293  
ART: 29627230211780317

Quadro de Áreas:  
Trechos a serem pavimentados:  
Rua Irineu Paschoal: 1.800,00m<sup>2</sup>  
Rua João Teixeira Cardoso: 650m<sup>2</sup>  
Rua Lucrécia Alves Garcia: 1.343,50m<sup>2</sup>  
Rua José Lázaro Alves: 450m<sup>2</sup>  
Rua Floriano Peixoto: 372m<sup>2</sup>  
Rua Extensão Cap. Manoel Joaquim: 432m<sup>2</sup>  
Rua Dr. Júlio dos Reis Filho: 1.222,00m<sup>2</sup>  
Rua Prefeito Paulo Moreira: 1.045,00m<sup>2</sup>  
Rua Sem Denominação: 253,68m<sup>2</sup>

Aprovações: Eng. Civil Carla Cristina Costa Lima  
CREA 509007337

CNPJ 44.563.591/0001-80  
Formato da Folha: A0



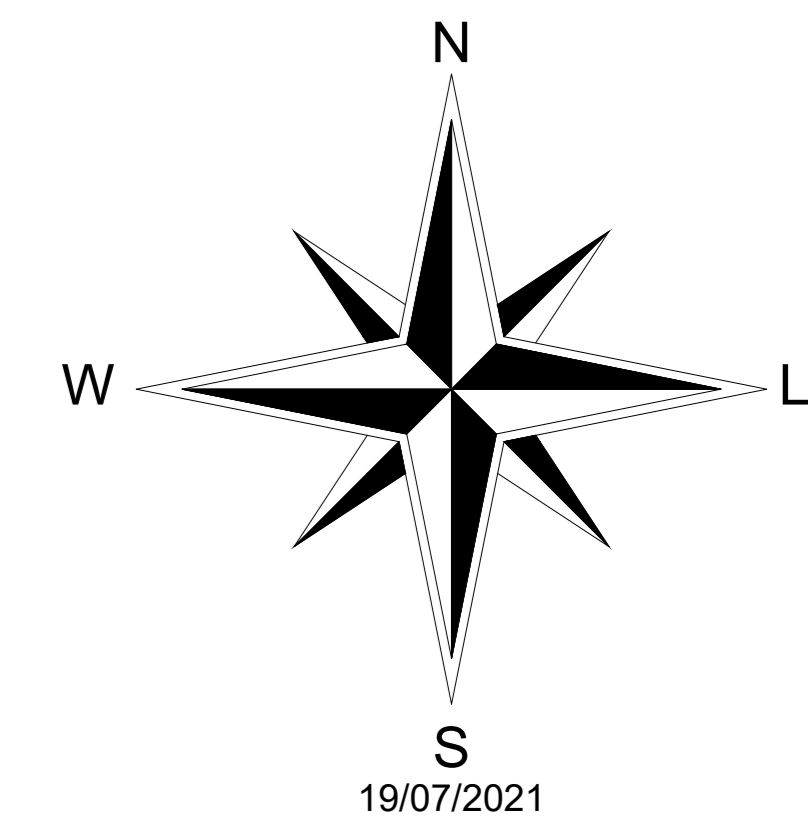

**LEGENDA:**

- Pavimentação a ser feita
- Calçadas Existentes
- Calçadas a serem construídas
- Canteiros Existentes
- Guias Existentes
- Guias a serem construídas
- Rampas de Acessibilidade
- Faixa de Pedestre



CDHU

Mapa da cidade  
Esc.: 1:3500

<b>PREFEITURA MUNICIPAL DE BERNARDINO DE CAMPOS/SP</b>		Folha: <b>03/03</b>
<b>Título:</b> PROJETO NOSSA RUA Pavimentação das Ruas Lucrecia A. Garcia, Irineu Paschoal, José L. Alves, João T. Cardoso, Floriano Peixoto, Ext. Cap. Manoel Joaquim, Dr. Júlio dos Reis Filho, Prof. Paulo Moreira e Rua Sem Denomin.		
<b>Município:</b> Bernardino de Campos-SP		<b>Área Total:</b> 7.374,18 m <sup>2</sup>
<b>Proprietário:</b> Prefeitura do Município de Bernardino de Campos		
<b>Local:</b> -		<b>Data:</b> 30/01/2022
<b>Escala:</b> Indicada		
<b>Situação:</b> 	<b>Proprietários:</b> Prefeitura do Município de Bernardino de Campos Wilson José Garcia Prefeito Municipal	
<b>Responsável Técnico:</b> Eng. Cívil Rosimere Aparecida de Almeida CREA 50707262/SP ART: 29027230211780317		
<b>Corresponsável:</b> Eng. Agrôn. Marcelo Bichetti CREA 5060429/SP ART: 29027230211780317		
<b>Quadro de Áreas:</b> Trechos a serem pavimentados: Rua Irineu Paschoal: 1.600,00m <sup>2</sup> Rua João Teixeira Cardoso: 650m <sup>2</sup> Rua Lucrecia Alves Garcia: 1.343,50m <sup>2</sup> Rua José Lazaro Alves: 450m <sup>2</sup> Rua Floriano Peixoto: 372m <sup>2</sup> Rua Esteliano Cap. Manoel Joaquim: 432m <sup>2</sup> Rua Dr. Júlio dos Reis Filho: 1.222,00m <sup>2</sup> Rua Prefeito Paulo Moreira: 1.045,00m <sup>2</sup> Rua Sem Denominação: 253,68m <sup>2</sup>		
<b>Aprovações:</b> Eng. Cívil Carla Cristina Costa Lima CREA 509007/SP		
CNPJ 44.563.591/0001-80		Formato da Folha: A0