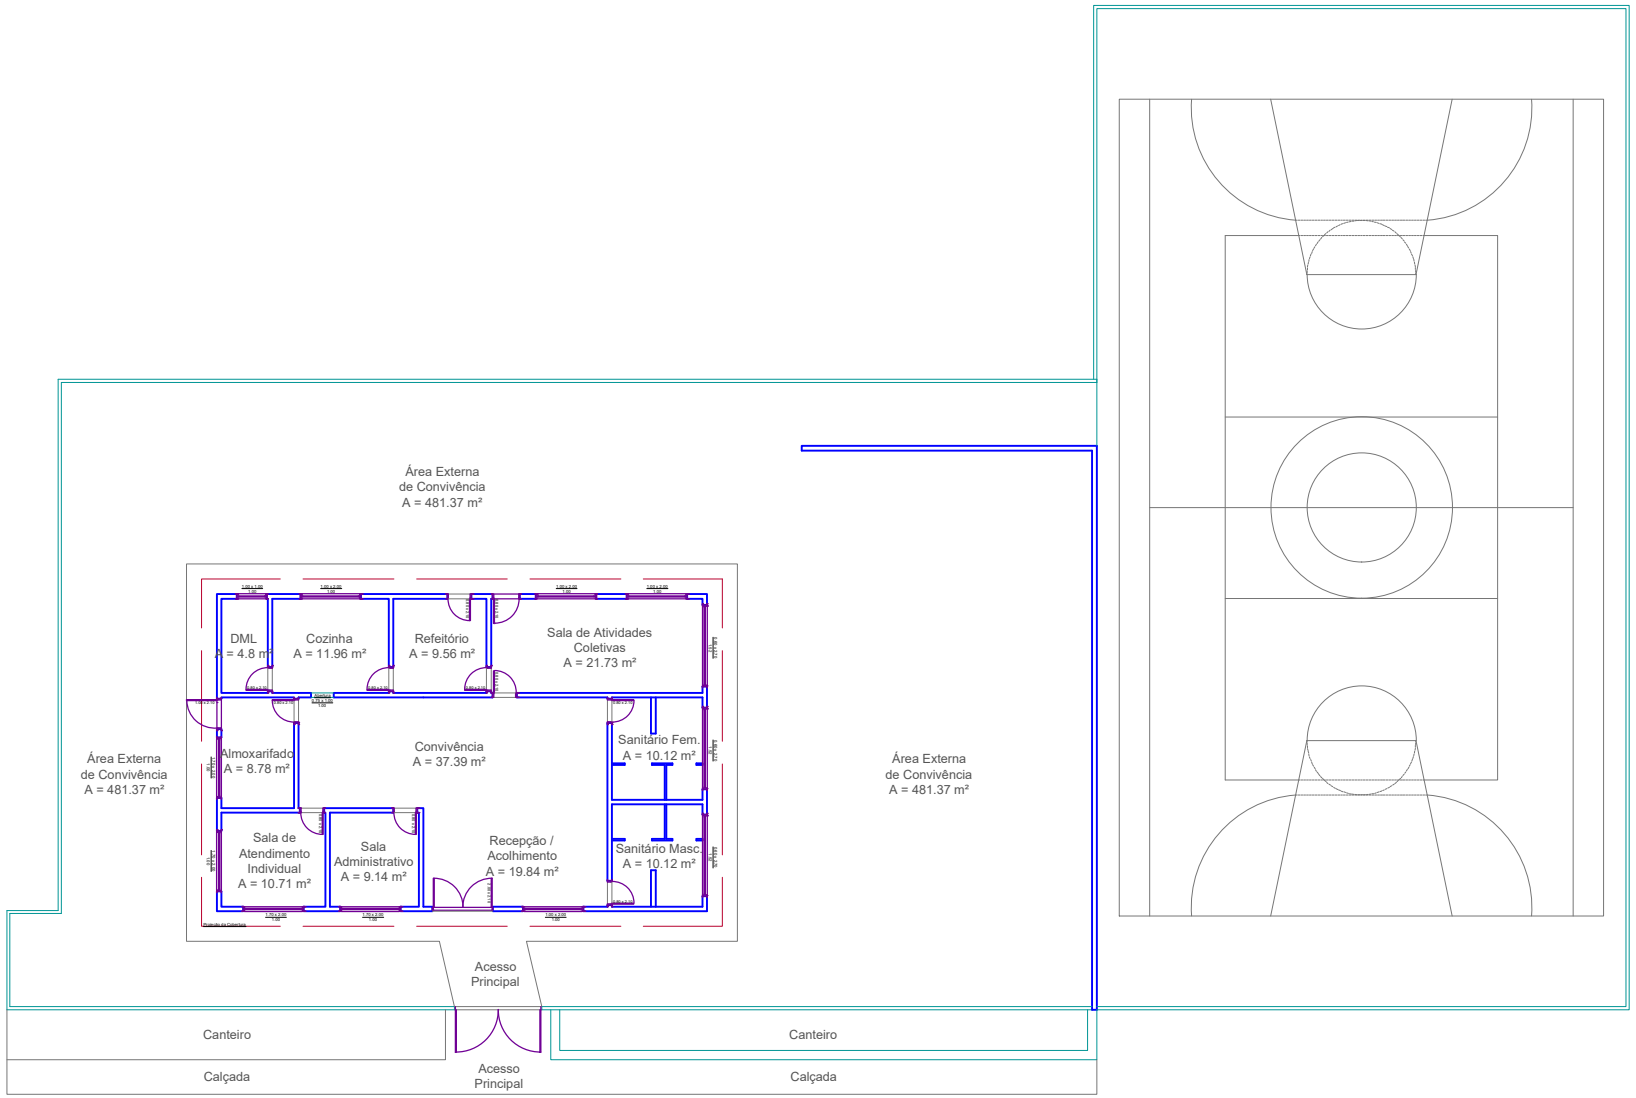

CAPS
PLANTA BAIXA
ESC.: 1:250 FOLHA A4 OUT/2020