



CORTE A - A
Escala 1/150

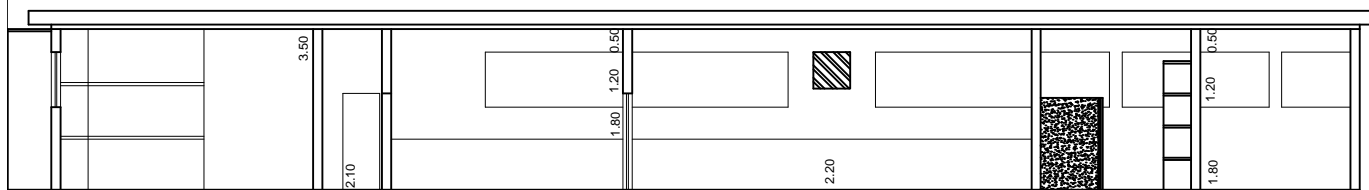

CORTE B - B
Escala 1/150

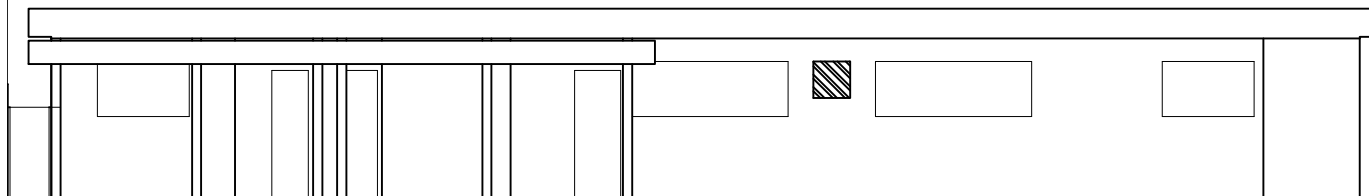

ELEVAÇÃO LATERAL
Escala 1/150

Prefeitura Municipal de Bernardino de Campos
COZINHA PILOTO - REFORMA E AMPLIAÇÃO
Rua: Alcides Toledo Castanho nº 01 - Conj Habitacional Nove de Outubro

Prefeitura Municipal de Bernardino de Campos
Armando José Pires Beleze - Prefeito Municipal

Thaís Machado Villan
Arq^a CAU A45.148-7