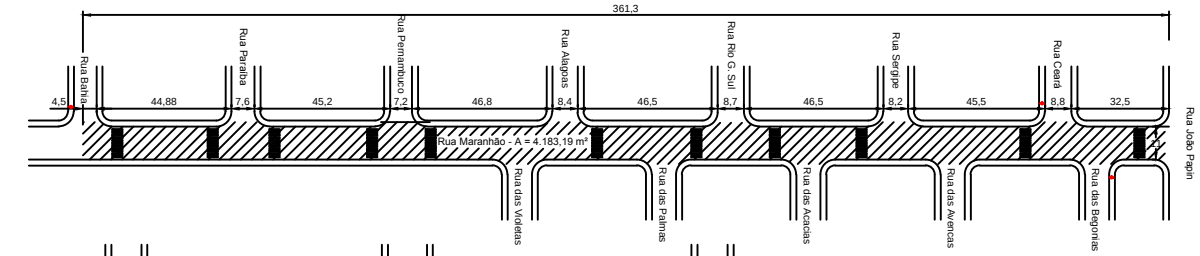

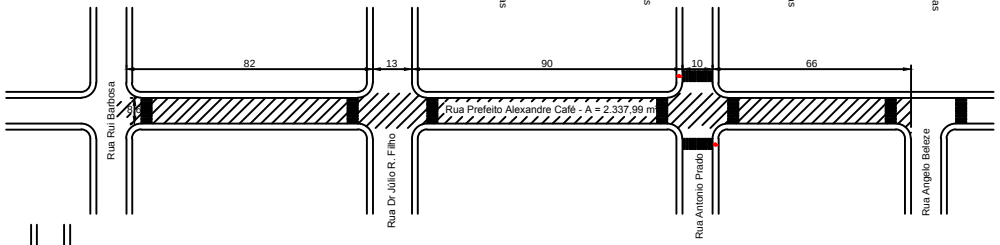

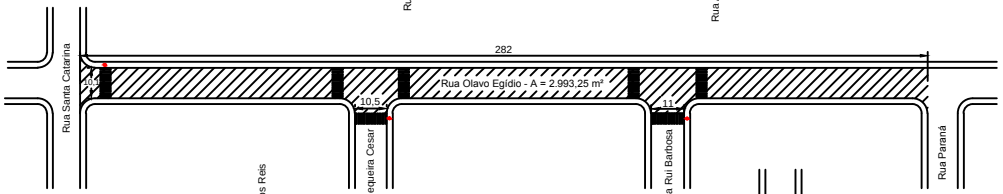

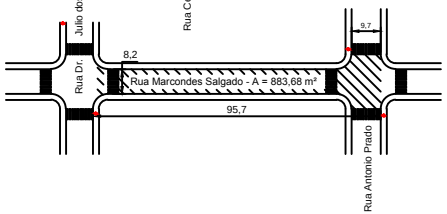

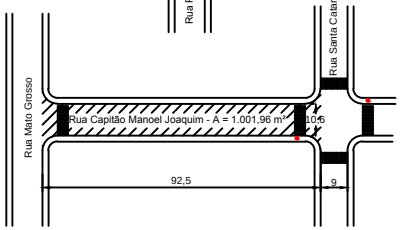

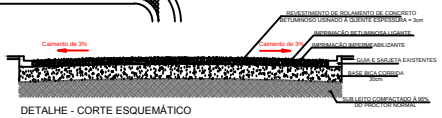

DETALHE - CORTE ESQUEMÁTICO
(Pavimento Asfáltico)
s/ escala

RECAPEAMENTO ASFÁLTICO	
LOCAL	ÁREAS
Rua Maranhão	4.183,19 m²
Rua Pref. Alexandre Café	2.337,99 m²
Rua Olavo Egídio	2.993,25 m²
Rua Marcondes Salgados	883,68 m²
Rua Cap. Manoel Joaquim	1.001,96 m²
TOTAL	11.400,07 m²

PAVIMENTAÇÃO ASFÁLTICA	
LOCAL	ÁREAS
Rua Vitória	992,19 m²
TOTAL	992,19 m²

SINALIZAÇÃO VIÁRIA HORIZONTAL

PLACA DE AÇO GALVANIZADO

RECAPEAMENTO ASFÁLTICO

PAVIMENTAÇÃO ASFÁLTICA

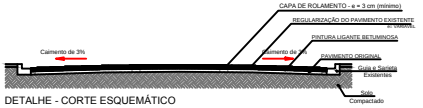

DETALHE - CORTE ESQUEMÁTICO
(Recapeamento Asfáltico)
s/ escala

PREFEITURA MUNICIPAL DE BERNARDINO DE CAMPOS

PAVIMENTAÇÃO E RECAPEAMENTO ASFÁLTICO

Local:
Ruas: Maranhão, Pref. Alexandre Café, Olavo Egidio,
Capitão Manoel Joaquim e Rua Marcondes Salgado
Pavimentação asfáltica - Rua Vitória

Municipio:
Bernardino de Campos - SP

Interessado:
Prefeitura Municipal de Bernardino de Campos

CNPJ:
44.563.591/0001-80

Prefeito:
Armando José Pires Beleze

ART 92221220131497995

Prefeitura Municipal de Bernardino de Campos
Armando José Pires Beleze - Prefeito Municipal

Roberto Correa de Moraes
Eng. Civil CREA 5060456883 SP

DATA :
AGOSTO / 2013 Bernardino de Campos

ESCALA : 1:1000