




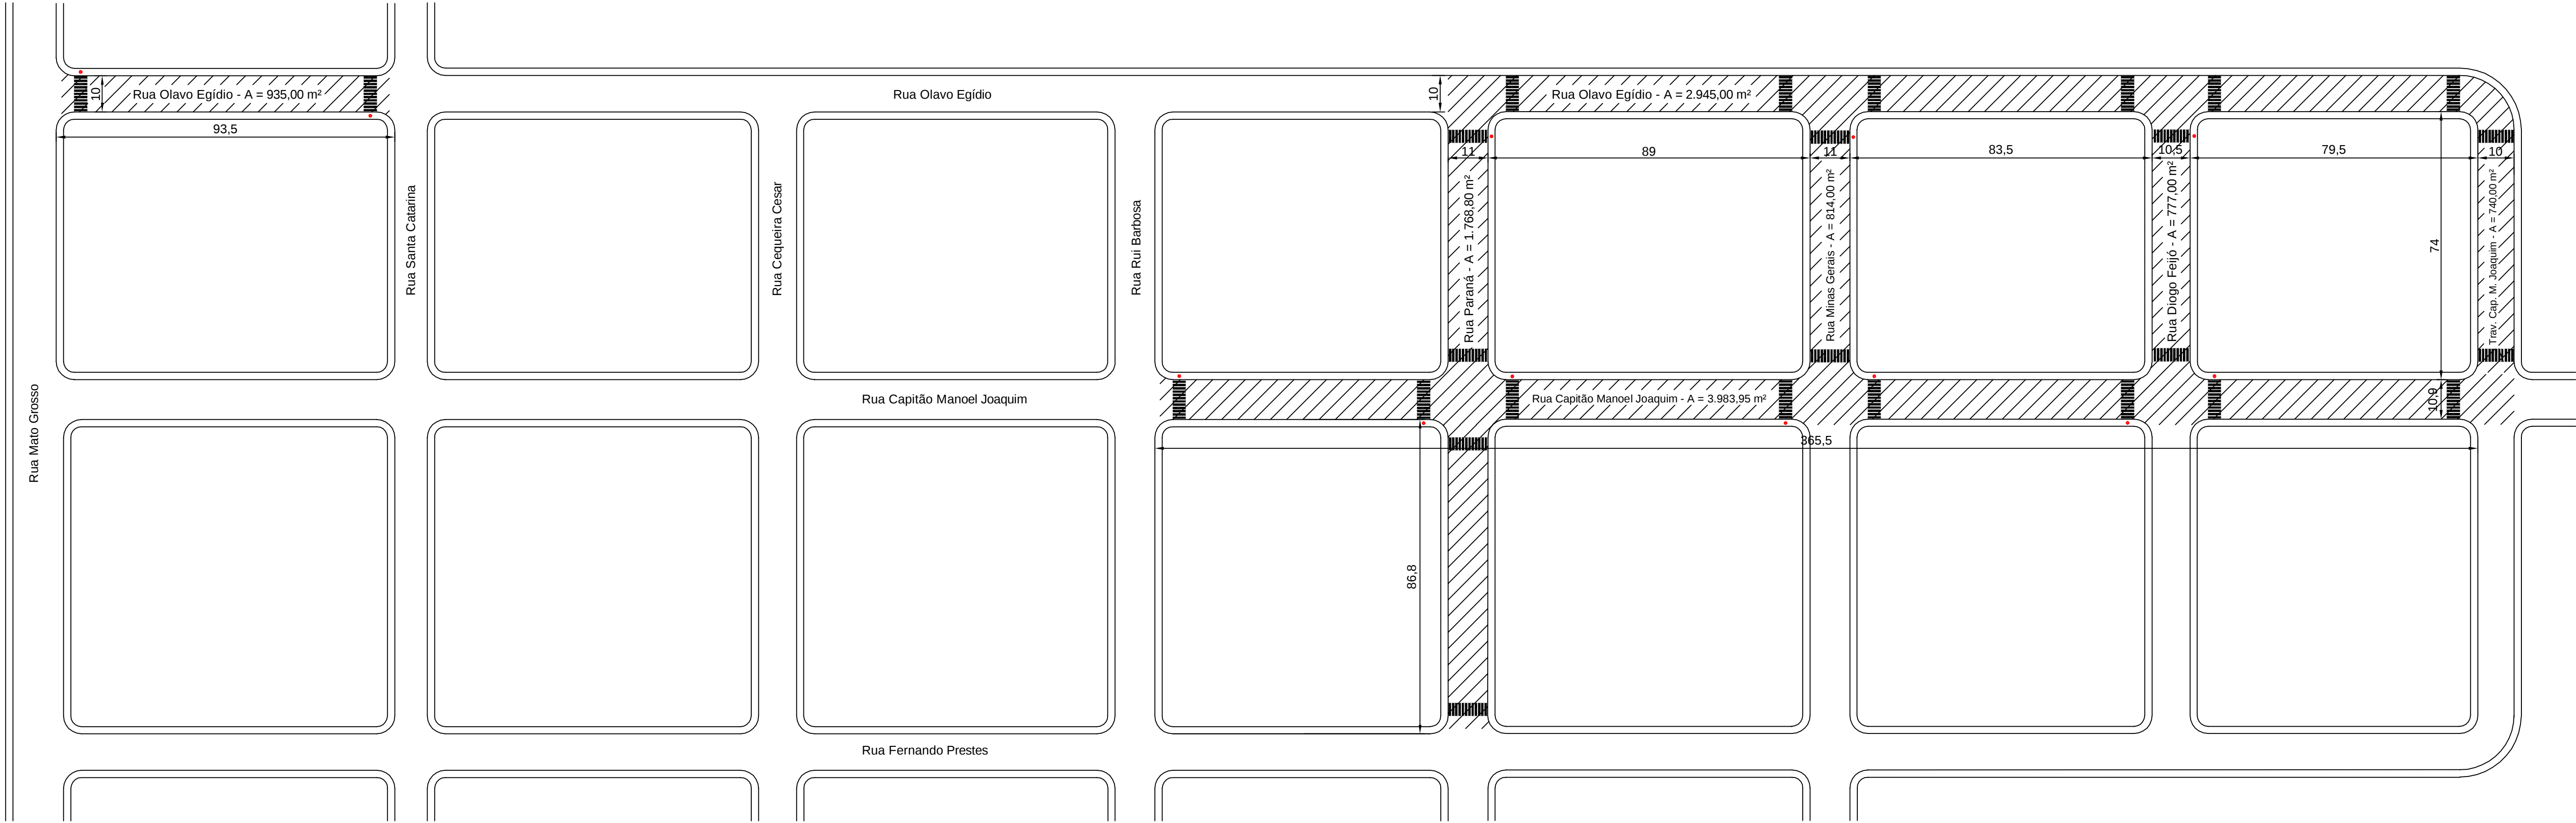

RECAPEAMENTO ASFÁLTICO	
LOCAL	ÁREAS
Rua Olavo Egídio	3.880,00 m²
Trav. Cap. M. Joaquim	740,00 m²
Rua Cap. Manoel Joaquim	3.983,95 m²
Rua Diogo Feijó	777,00 m²
Rua Minas Gerais	814,00 m²
Rua Paraná	1.768,80 m²
TOTAL	11.963,75 m²

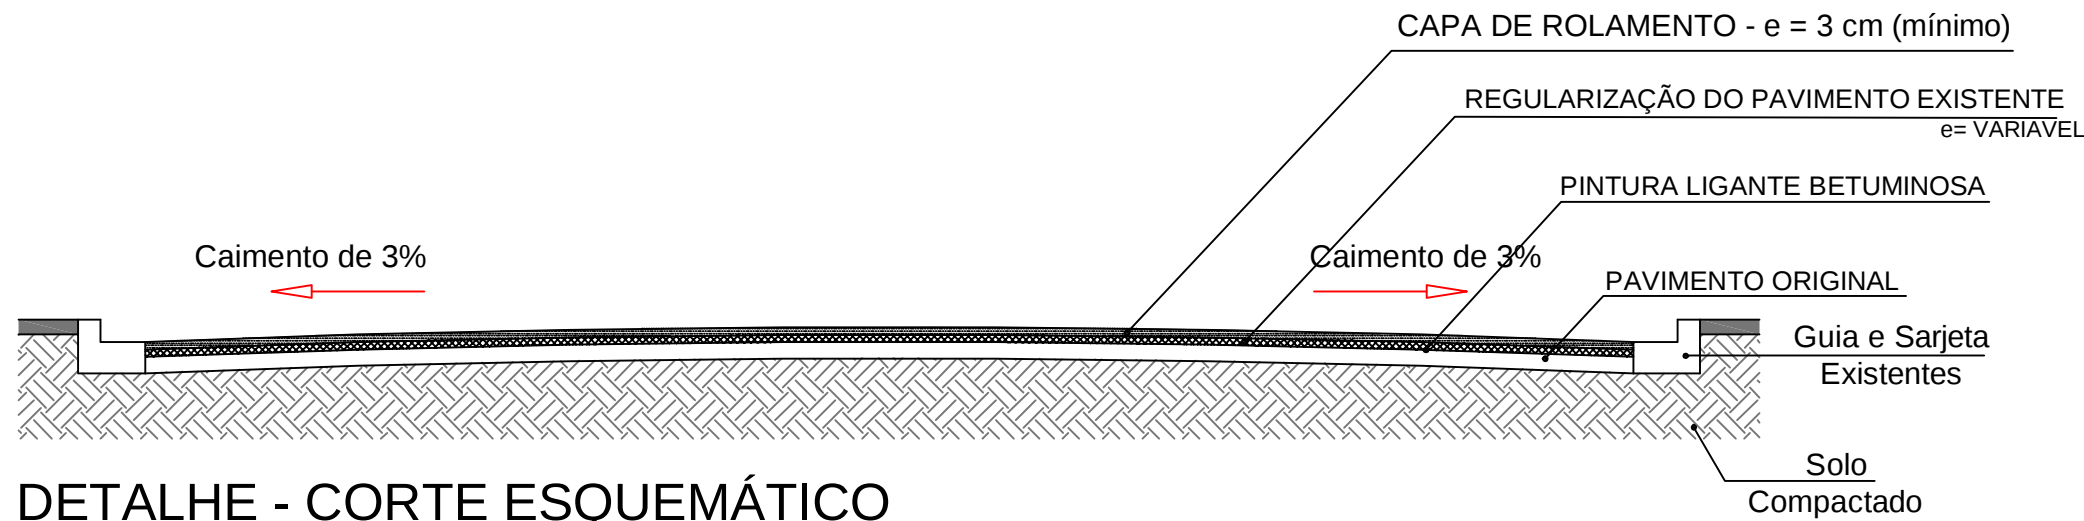

DETALHE - CORTE ESQUEMÁTICO
(Recapeamento Asfáltico)
s/ escala

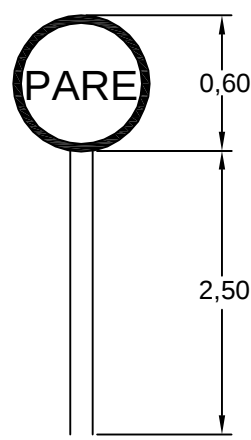


DETALHE - SINALIZAÇÃO VIÁRIA VERTICAL
s/ escala

||||| SINALIZAÇÃO VIÁRIA HORIZONTAL

● PLACA DE AÇO GALVANIZADO

RECAPEAMENTO ASFÁLTICO

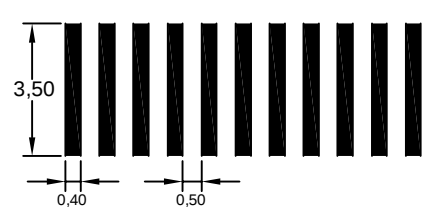

DETALHE - SINALIZAÇÃO VIÁRIA HORIZONTAL
s/ escala



PREFEITURA MUNICIPAL DE BERNARDINO DE CAMPOS

RECAPEAMENTO ASFÁLTICO

Local:
Rua Olavo Egídio, Rua Paraná, Rua Minas Gerais, Rua Diogo Feijó,
Rua Capitão Manoel Joaquim e Trav. Cap. Manoel Joaquim.
Barra Funda

Município:
Bernardino de Campos - SP

Interessado:
Prefeitura Municipal de Bernardino de Campos

CNPJ:
44.563.591/0001-80

Prefeito:
Armando José Pires Beleze

ART 92221220140638018

Prefeitura Municipal de Bernardino de Campos
Armando José Pires Beleze - Prefeito Municipal

Roberto Correa de Moraes
Eng. Civil CREA 5060456883 SP