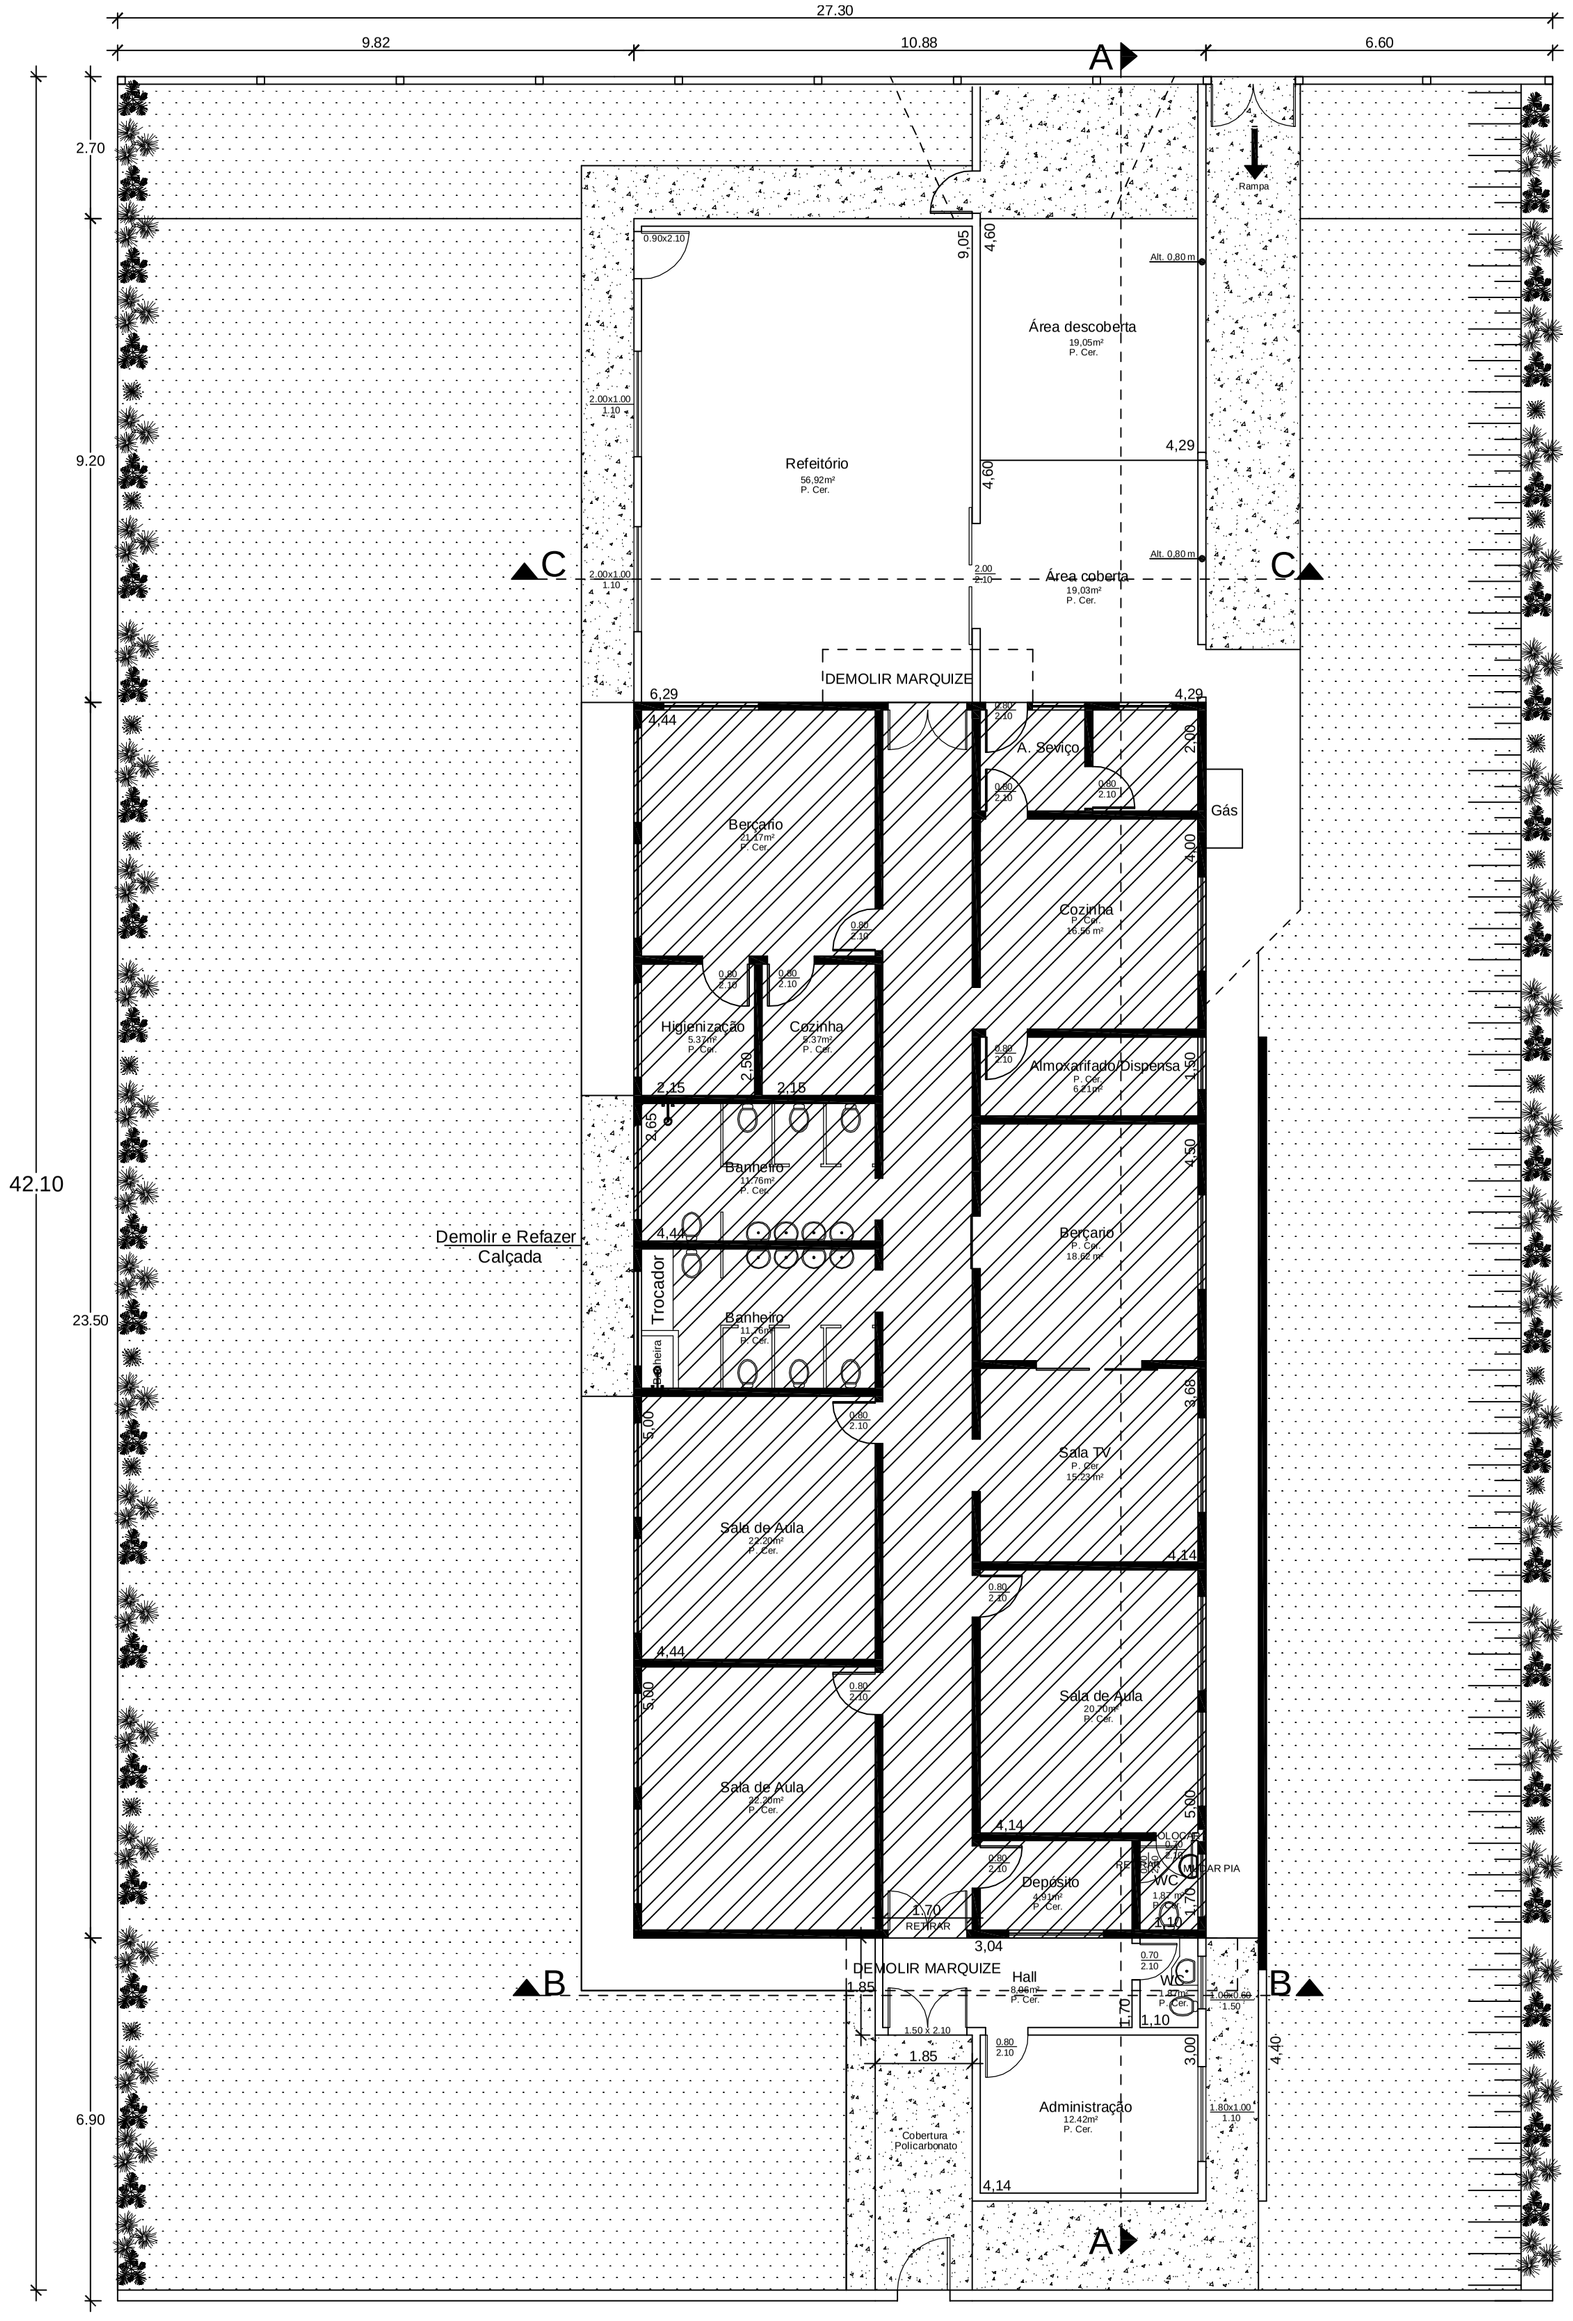

Planta
Escala 1:100

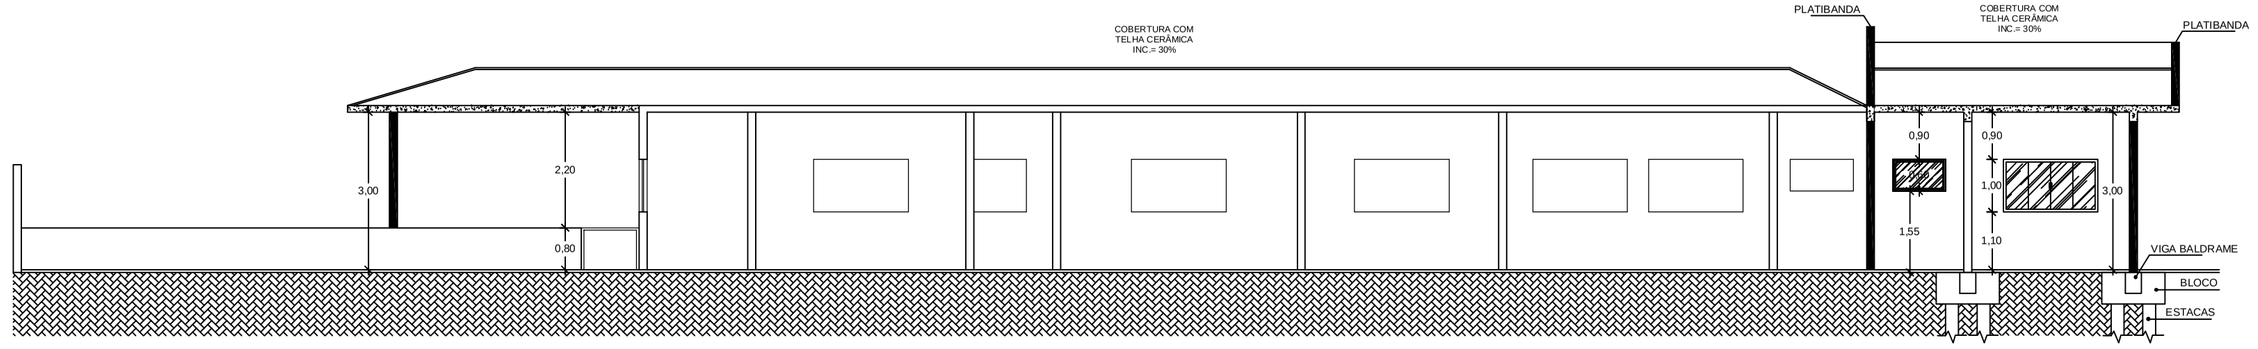

Corte A - A
Escala 1:100

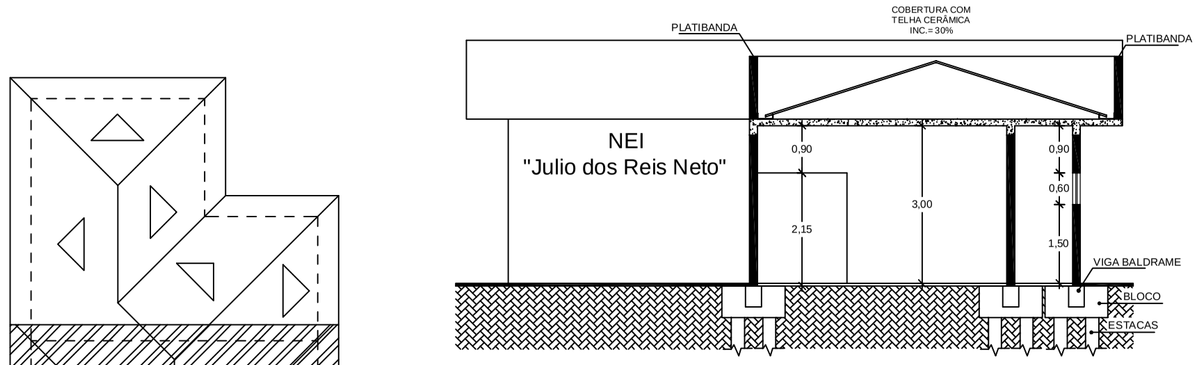

Corte B - B
Escala 1:100

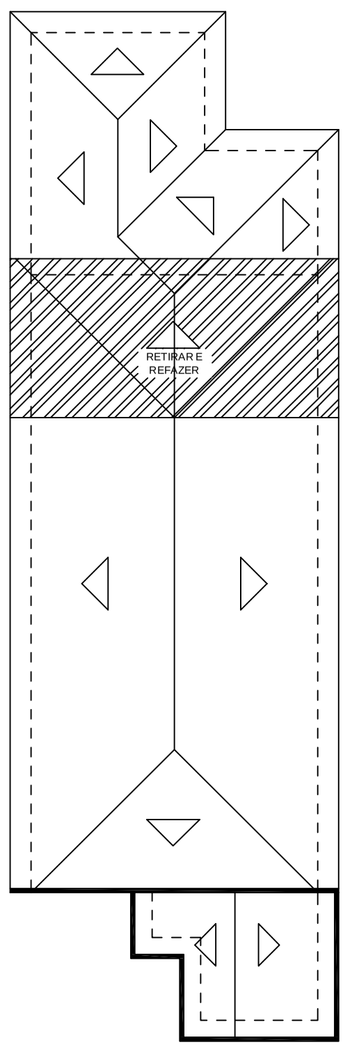

Cobertura
Escala 1:200

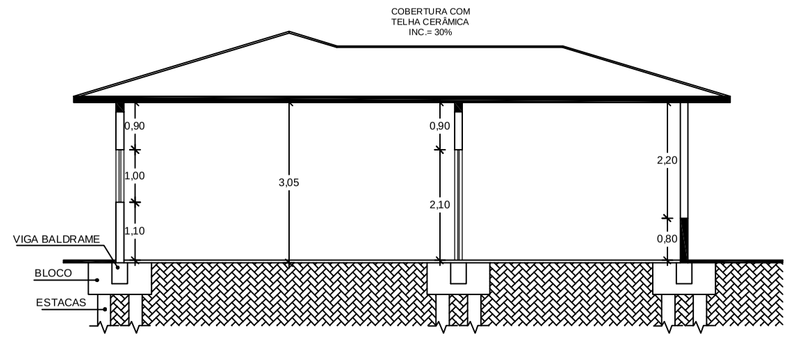

Corte C - C
Escala 1:100

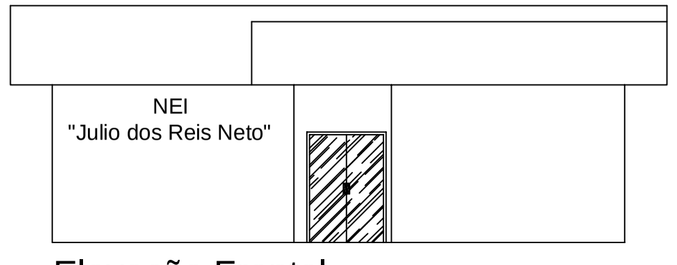

Elevação Frontal
Escala 1:100

PREFEITURA MUNICIPAL DE BERNARDINO DE CAMPOS

Pérola do Planalto

REFORMA E AMPLIAÇÃO DA CRECHE NEI "JÚLIO DOS REIS NETO"

Local:
Rua Prefeito Alexandre Café, Jardim Brasil III

Municipio:
Bernardino de Campos - SP

Interessado:
Prefeitura Municipal de Bernardino de Campos

CNPJ:
44.563.591/0001-80

Prefeito:
Armando José Pires Beleze

ART 92221220150468866

Situação Sem Escala

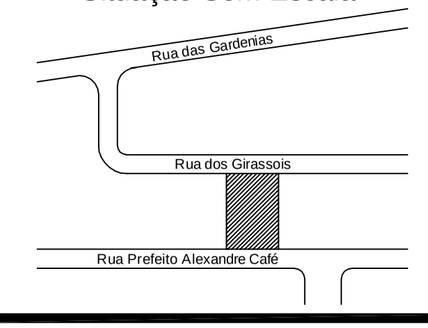

ÁREAS:
Terreno ..... 1.154,79 m²
Existente ..... 255,54 m²
Á ampliar ..... 125,67 m²

Prefeitura Municipal de Bernardino de Campos
Armando José Pires Beleze - Prefeito Municipal

Roberto Correa de Moraes
Eng. Civil CREA 5060456883 SP

DATA :
ABRIL / 2015 Bernardino de Campos

ESCALA : INDICADA