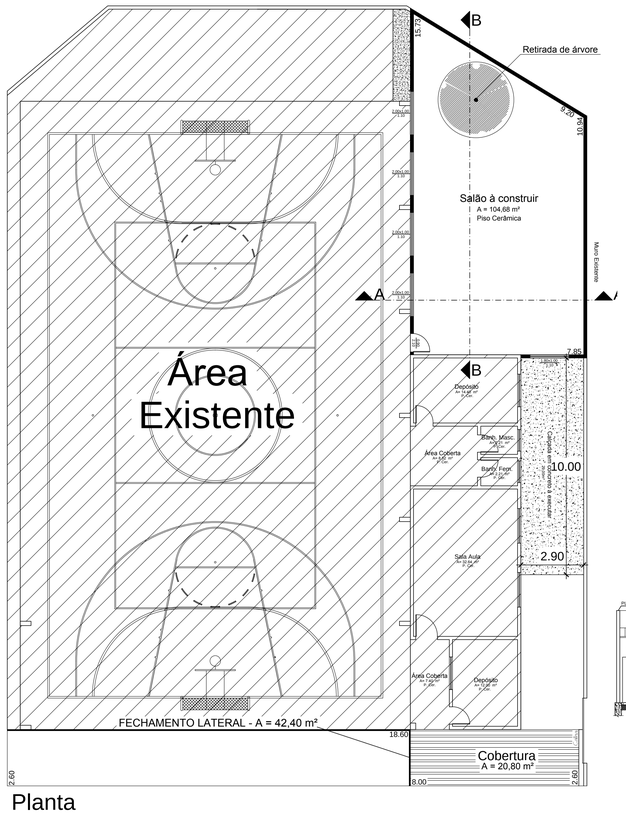

Planta
Escala 1:100

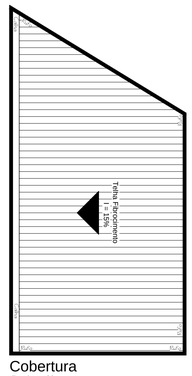

Cobertura
Escala 1:100

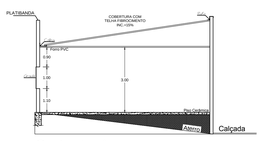

Corte A - A
Escala 1:100

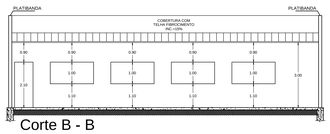

Corte B - B
Escala 1:100

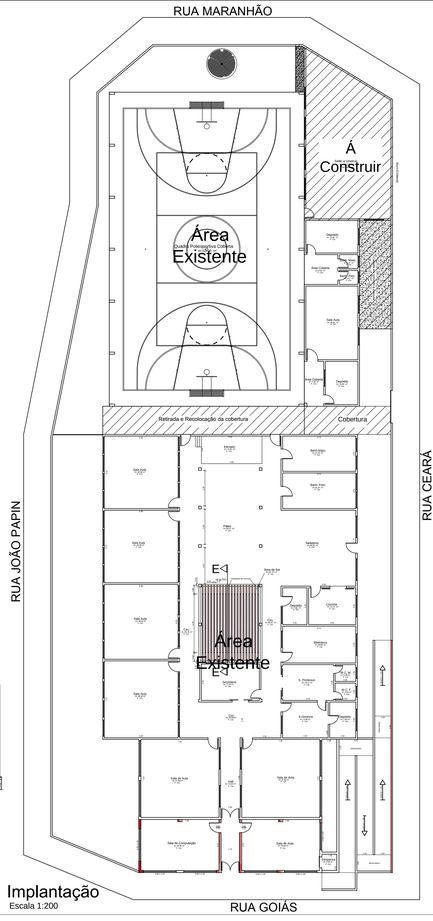

Implantação
Escala 1:200

Detalhamento Tela Aço
Galvanizado (Fechamento)

S/ Escala

Vista Frontal

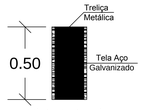

Vista Lateral

PREFEITURA MUNICIPAL DE BERNARDINO DE CAMPOS

CONSTRUÇÃO DE UMA SALA - EMEF JARDIM BRASIL I

Local:
Rua Goiás esquina com Rua Ceará nº 76, Jardim Brasil I

Município:
Bernardino de Campos - SP

Interessado:
Prefeitura Municipal de Bernardino de Campos

CNPJ:
44.563.591/0001-80

Prefeito:
Armando José Pires Beleze

ART 92221220150469118

Situação Sem Escala

ÁREAS:
Terreno 1.144,93m²
Existente 1.029,55m²
Á ampliar 104,68m²

Prefeitura Municipal de Bernardino de Campos
Armando José Pires Beleze - Prefeito Municipal

Roberto Correa de Moraes
Eng. Civil CREA 5060456883 SP

DATA :
ABRIL / 2015

ESCALA : INDICADA
Bernardino de Campos