



PREFEITURA MUNICIPAL DE BERNARDINO DE CAMPOS

RECAPEAMENTO ASFÁLTICO - PLANTA DO MUNICÍPIO

Local:
Rua Aracajú - Jardim Planalto

Município:
Bernardino de Campos - SP

Interessado:
Prefeitura Municipal de Bernardino de Campos

CNPJ:
44.563.591/0001-80

Prefeito:
Armando José Pires Beleze

Prefeitura Municipal de Bernardino de Campos
Armando José Pires Beleze - Prefeito Municipal

Roberto Correa de Moraes
Eng. Civil CREA 5060456883 SP

DATA :
ABRIL / 2015 Bernardino de Campos - SP

ESCALA : 1:1000


TRECHO: Rua Aracajú entre a Rua Fortaleza e limite do município - área = 1.040,00 m²

5,2


200

Rua Aracajú

Rua Fortaleza

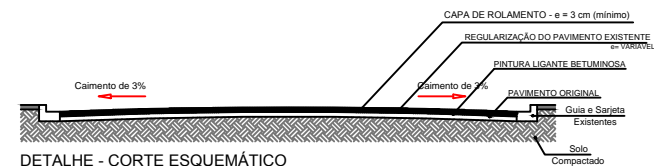

DETALHE - CORTE ESQUEMÁTICO
(Recapeamento Asfáltico)
s/ escala

  RECAPEAMENTO ASFÁLTICO
Rua Aracajú A = 1.040,00 m²