



**DETALHE PADRÃO**  
Critério de Medição nº 24.03.040

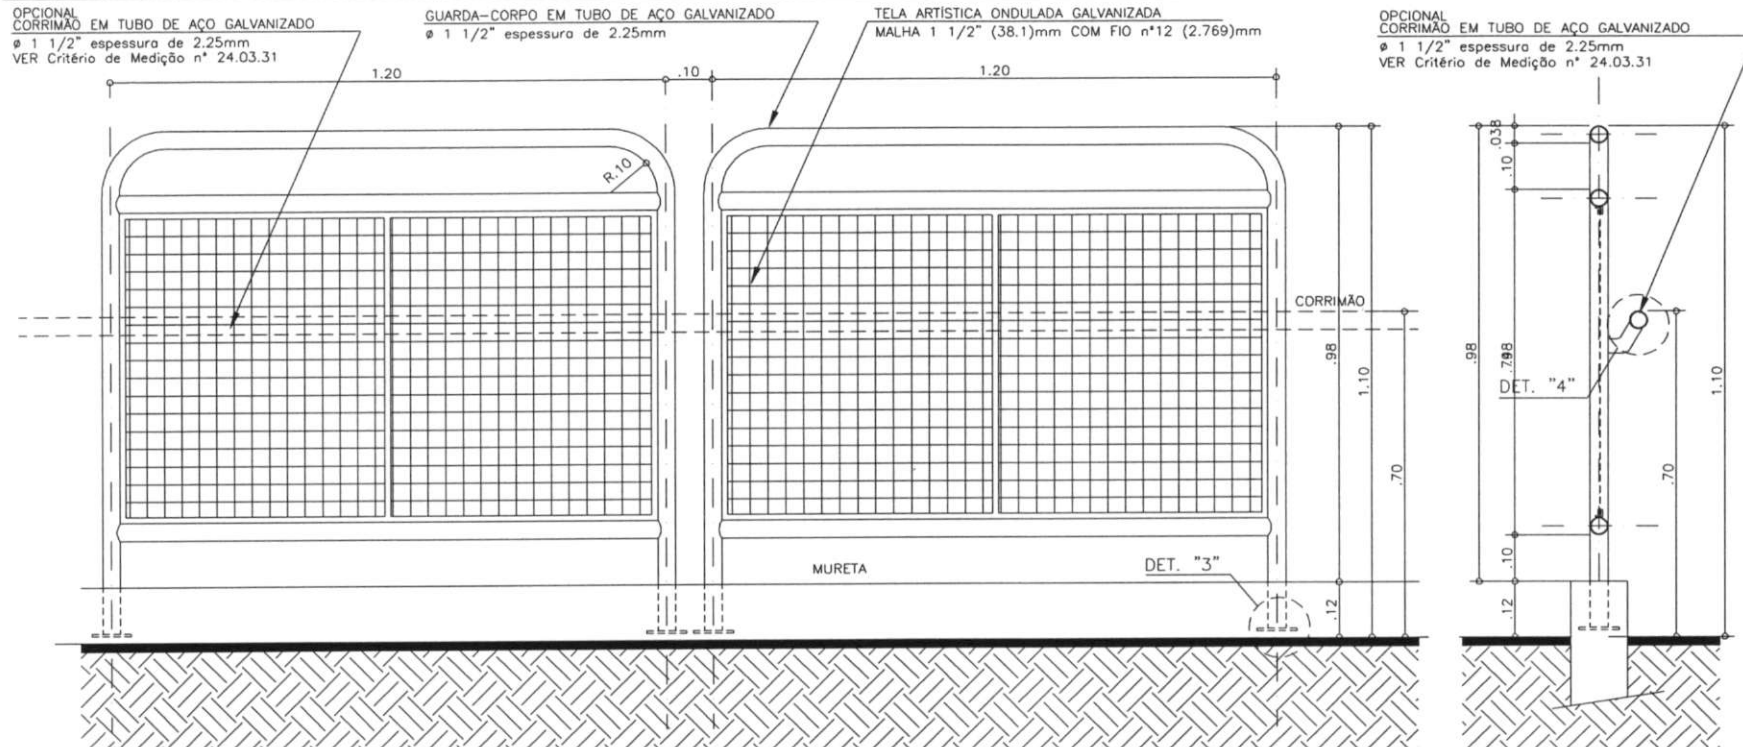

**ELEVAÇÃO TÍPICA**  
ESCALA 1:10

**CORTE TÍPICO**  
ESCALA 1:10

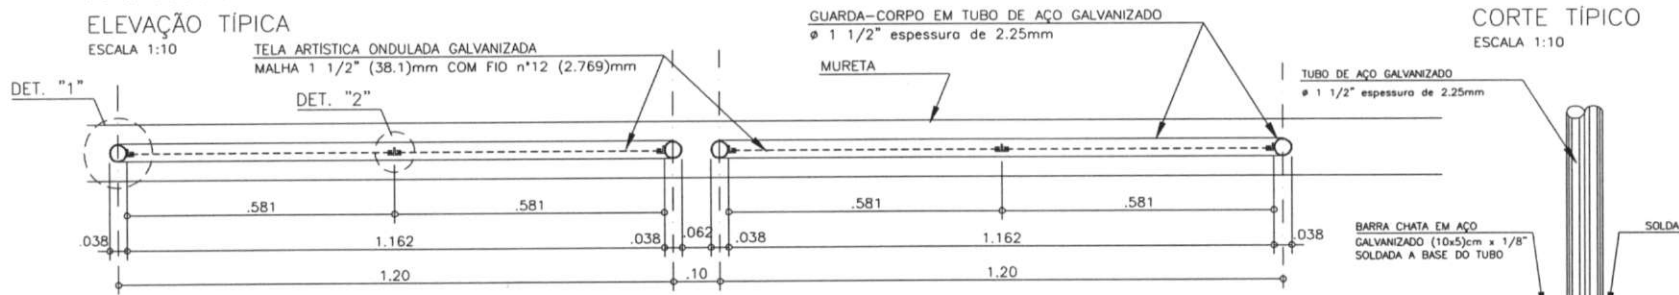


**PLANTA**  
ESCALA 1:10

**DETALHE "3"**  
ESCALA 1:5

**DETALHE "1"**  
ESCALA 1:2,5



**DETALHE "2"**  
ESCALA 1:2,5

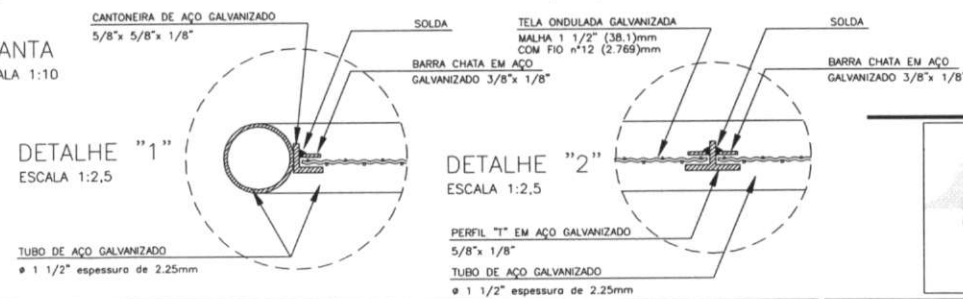

TÍTULO			
ESCALA/DATA 1:10/1:2,5 SET/01	CODIGO EMPREEND. A10101010	DES. PROJ. CAD VICENTE	Nº FOLHA 01/03
ESTE DESENHO É PROPRIEDADE DA C P O S. NÃO PODENDO SER REPRODUZIDO NO TODO OU EM PARTE SEM SUA PRÉVIA AUTORIZAÇÃO.			

MEDIDAS EM METRO



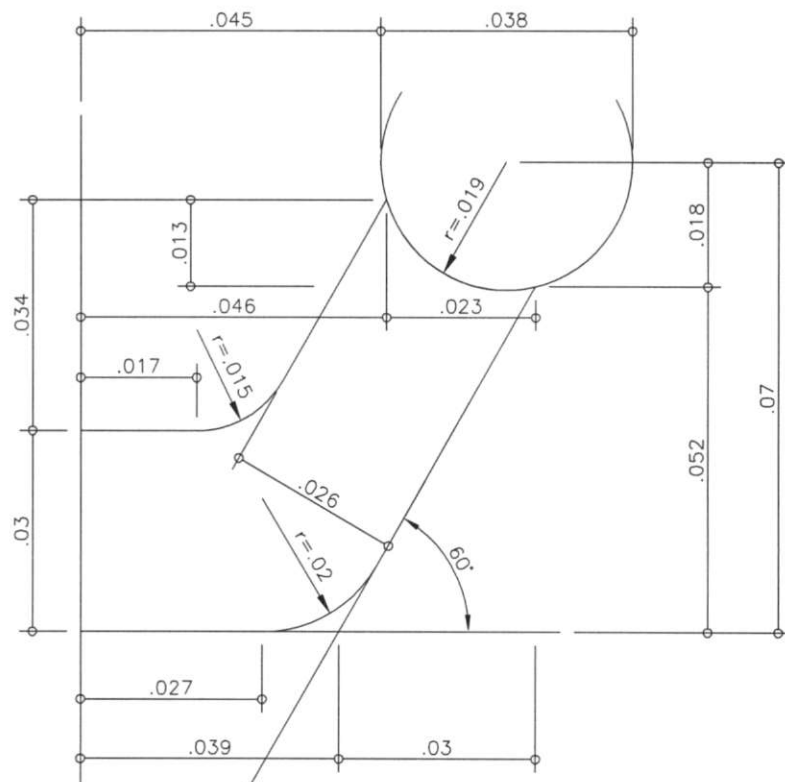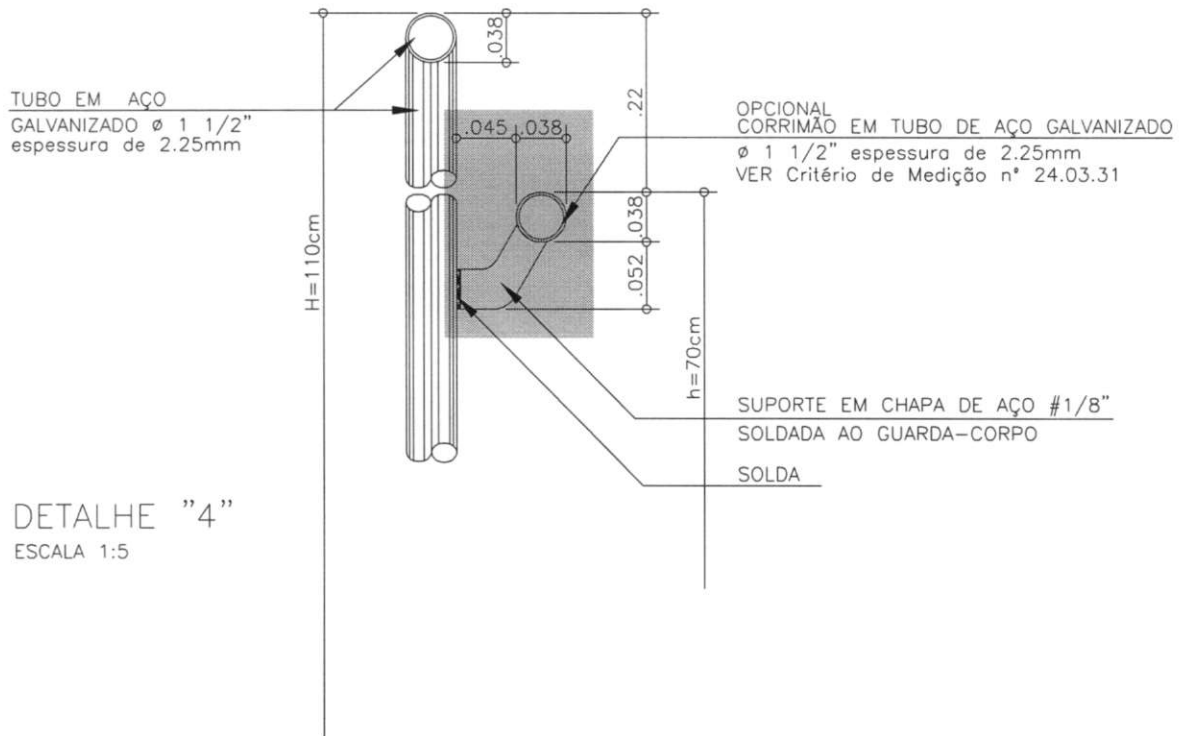

DETALHE DO SUPORTE  
ESCALA 1:1

NOTA:  
- NOS PONTOS DE SOLDA E/OU CORTE, APLICAÇÃO DE UMA DEMÃO, A PINCEL, DE GALVANIZAÇÃO A FRIO.

MEDIDAS EM METRO

TÍTULO

DES.	CÓDIGO EMPREENDIMENTO	ESCALA/DATA	Nº PÁGINA
VICENTE	A0000000	1:2,5 JUNHO/01	03/03