




RUA DAS TULIPAS  
escala 1:500

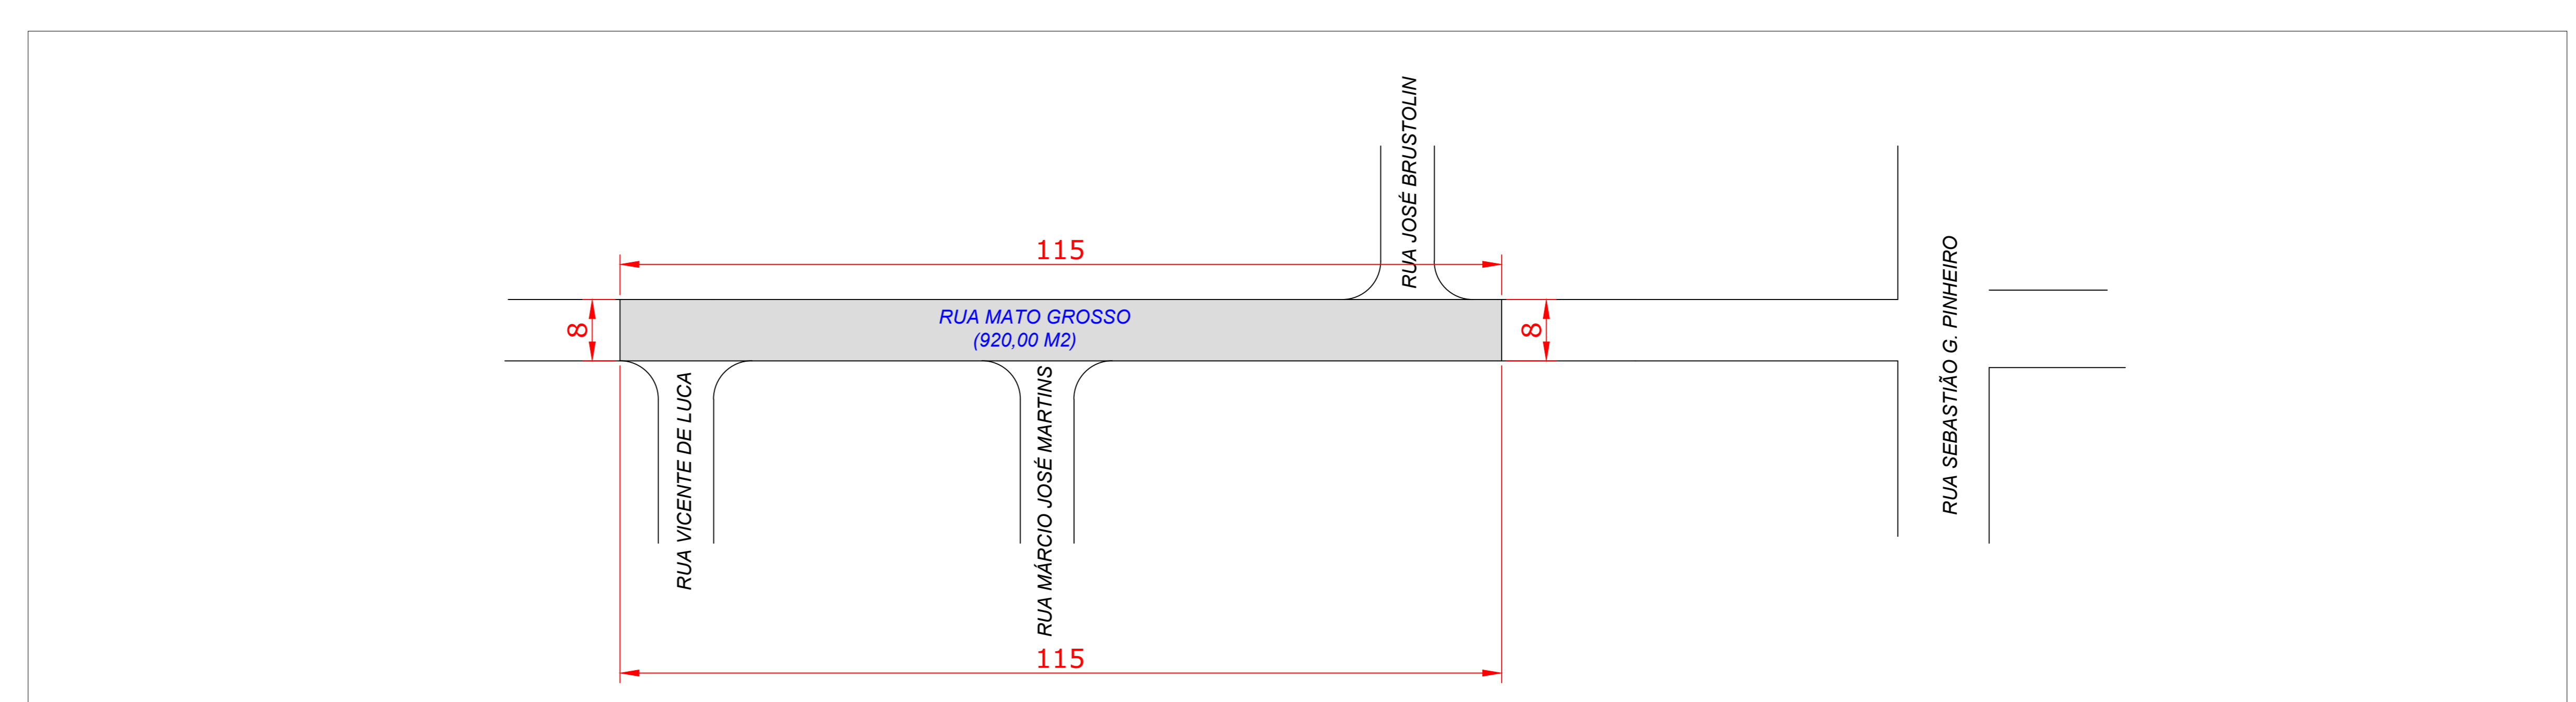


RUA MATO GROSSO  
escala 1:500

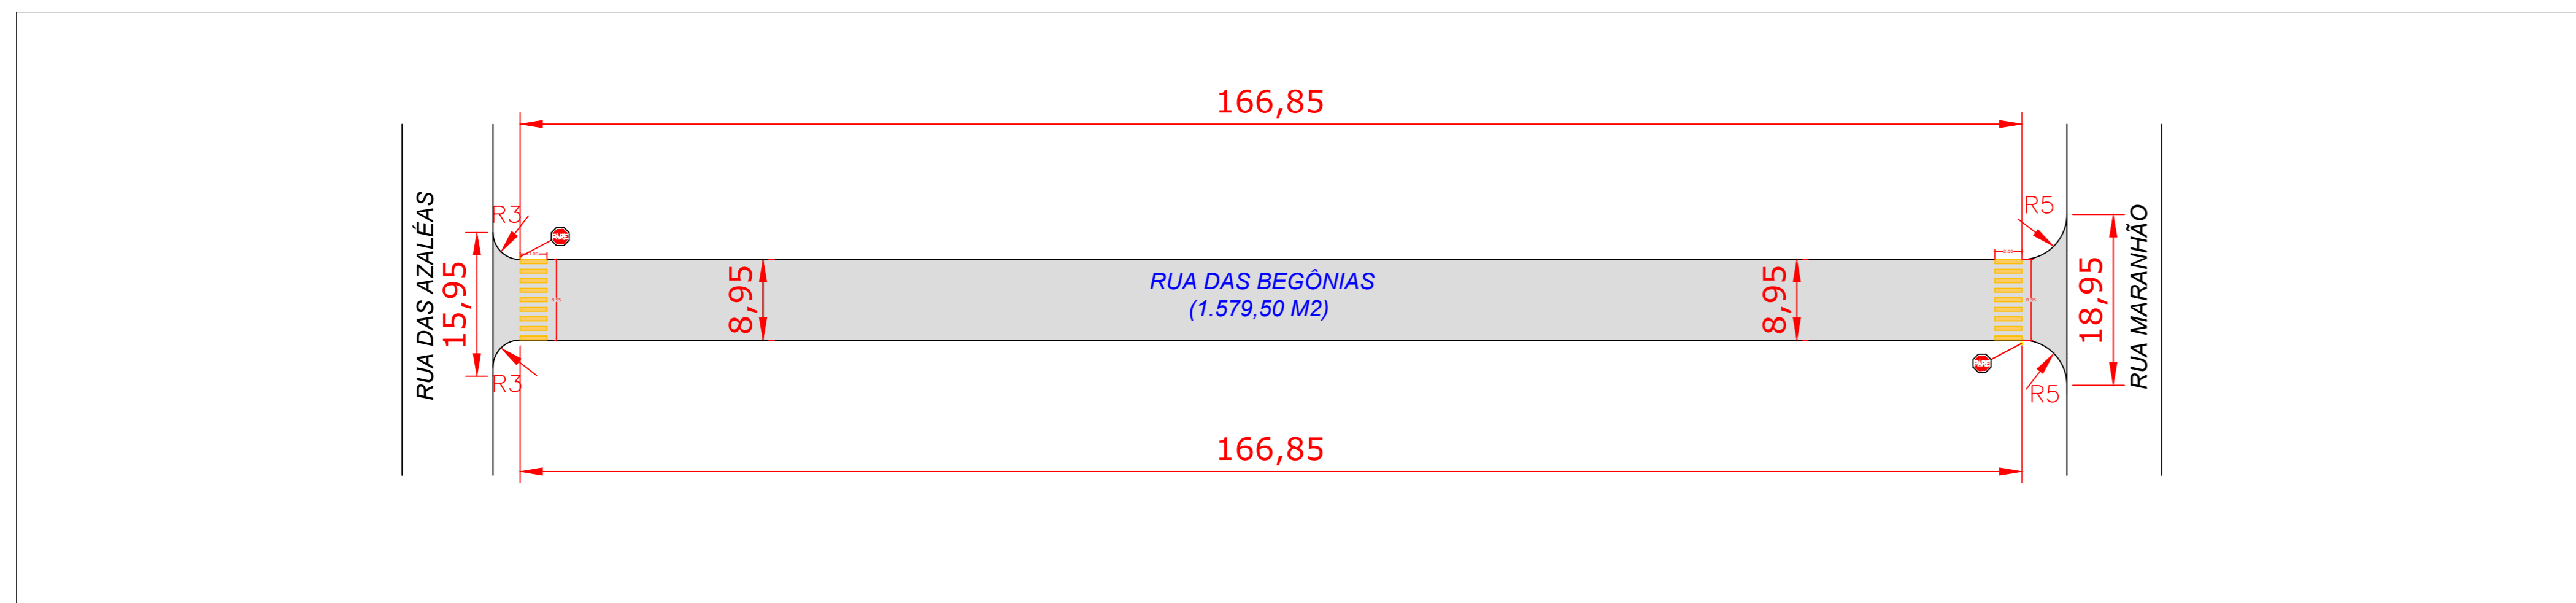

RUA DAS BEGÔNIAS  
escala 1:500

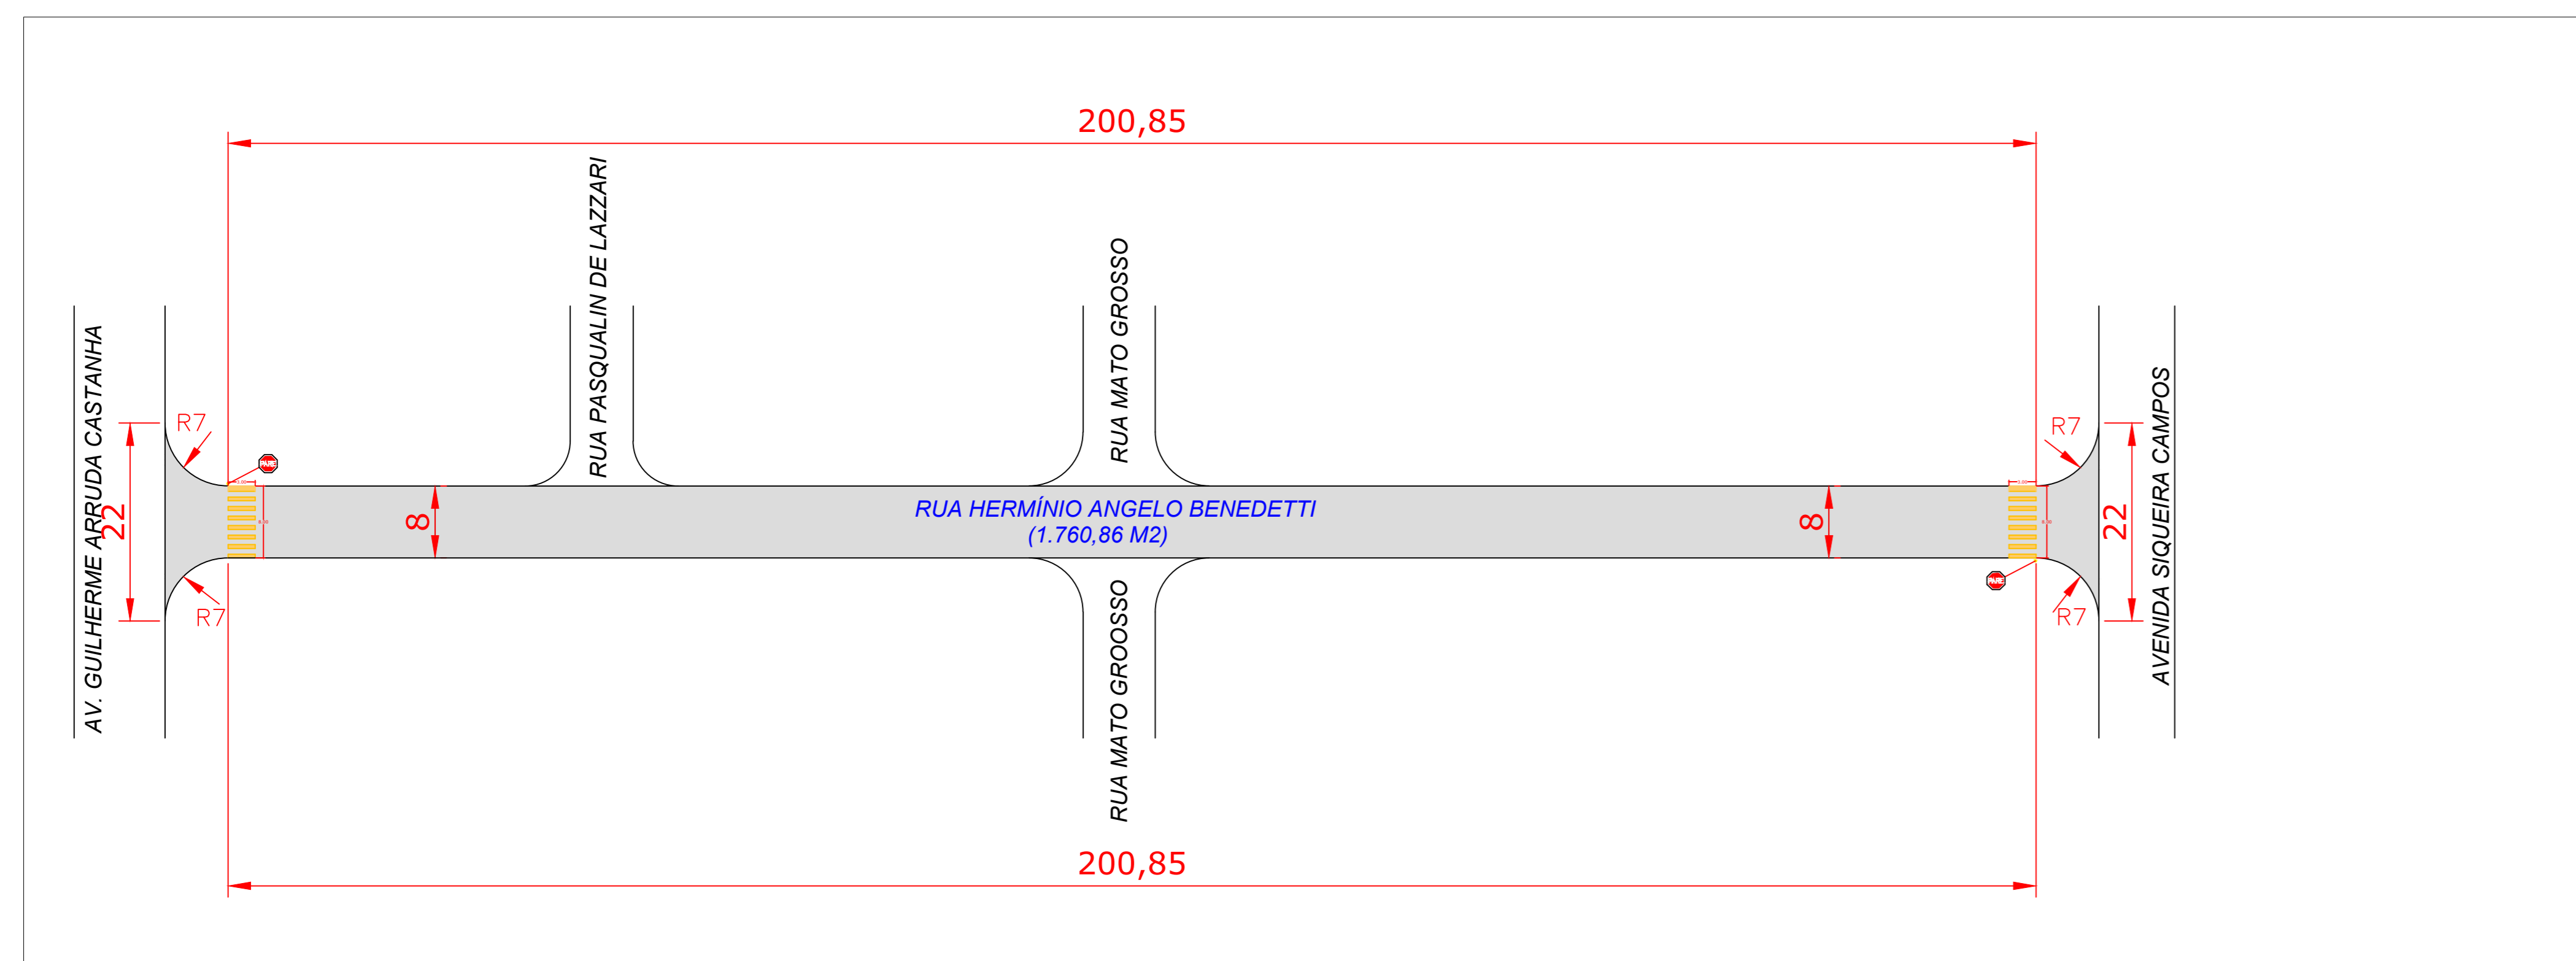

RUA HERMÍNIO BENEDETTI  
escala 1:500

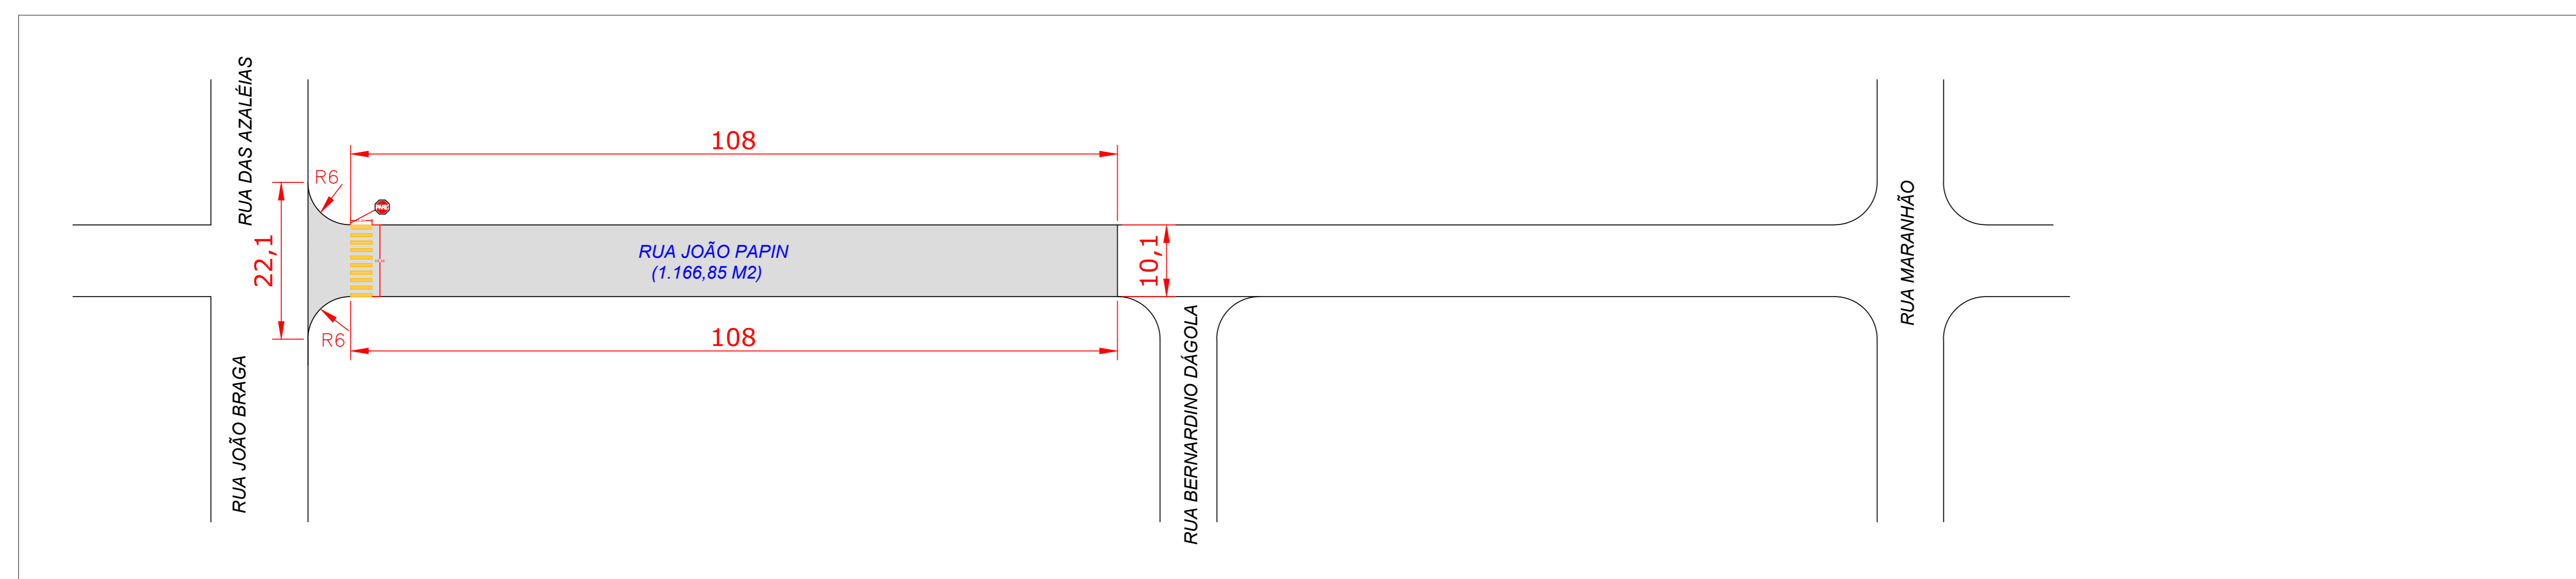


RUA JOÃO PAPIN  
escala 1:500

**MEMÓRIA DE CÁLCULO - CONTRATO DE REPASSE Nº866632/2018 - OPERAÇÃO Nº1053580-97/2018**

RUAS	TRECHO - QUARTEIRÕES	COMPRIMENTO MÉDIO - M	MLARGURA - M	TOTAL - M²	SINALIZAÇÃO HORIZONTAL - M²	SINALIZAÇÃO VERTICAL - M²	RAIO DE CURVATURA - TRECHO 1 - M	RAIO DE CURVATURA - TRECHO 2 - M
RUA DAS TULIPAS	1 - Faz confluência com a Rua das Azaléias - Trecho 1	93,53	7,00	654,73	21,00	0,25	7,00	5,00
RUA DAS TULIPAS	2 - Faz confluência com a Rua das Tulipas - Trecho 2	61,00	7,00	427,00	0,00	0,00	7,00	7,00
RUA DAS TULIPAS	3 - Faz confluência com a Rua das Azaléias e Tulipas - Trecho 3	144,85	7,00	1013,93	0,00	0,00	7,00	7,00
<b>TOTAL</b>	<b>3</b>	<b>299,38</b>		<b>2095,66</b>	<b>21,00</b>	<b>0,25</b>	<b>21,00</b>	<b>19,00</b>
RUA DAS BEGÔNIAS	1 - Entre as Ruas das Azaléias e Rua Maranhão	176,48	8,95	1579,50	53,70	0,50	3,00	5,00
<b>TOTAL</b>	<b>1</b>	<b>176,48</b>		<b>1579,50</b>	<b>53,70</b>	<b>0,50</b>	<b>3,00</b>	<b>5,00</b>
RUA HERMÍNIO ANGELO BENEDETTI	1 - Entre a Avenida Guilherme Arruda Castanha e Avenida Siqueira Campos	220,11	8,00	1760,86	48,00	0,50	7,00	7,00
<b>TOTAL</b>	<b>1</b>	<b>220,11</b>		<b>1760,86</b>	<b>48,00</b>	<b>0,50</b>	<b>7,00</b>	<b>7,00</b>
RUA JOÃO PAPIN	1 - Entre a Rua das Azaléias e Rua Bernardino Dágola	108,00	10,10	1166,85	30,30	0,25	6,00	0,00
<b>TOTAL</b>	<b>1</b>	<b>108,00</b>		<b>1166,85</b>	<b>30,30</b>	<b>0,25</b>	<b>6,00</b>	<b>0,00</b>
RUA MATO GROSSO	1 - Entre as Ruas Vicente de Luca e Sebastião G. Pinheiro	115,00	8,00	920,00	0,00	0,00	0,00	0,00
<b>TOTAL</b>	<b>1</b>	<b>115,00</b>		<b>920,00</b>	<b>0,00</b>	<b>0,00</b>	<b>0,00</b>	<b>0,00</b>
<b>TOTAL GERAL</b>	<b>7</b>	<b>918,97</b>		<b>7522,87</b>	<b>153,00</b>	<b>1,50</b>	<b>37,00</b>	<b>31,00</b>

MEMÓRIA DE CÁLCULO

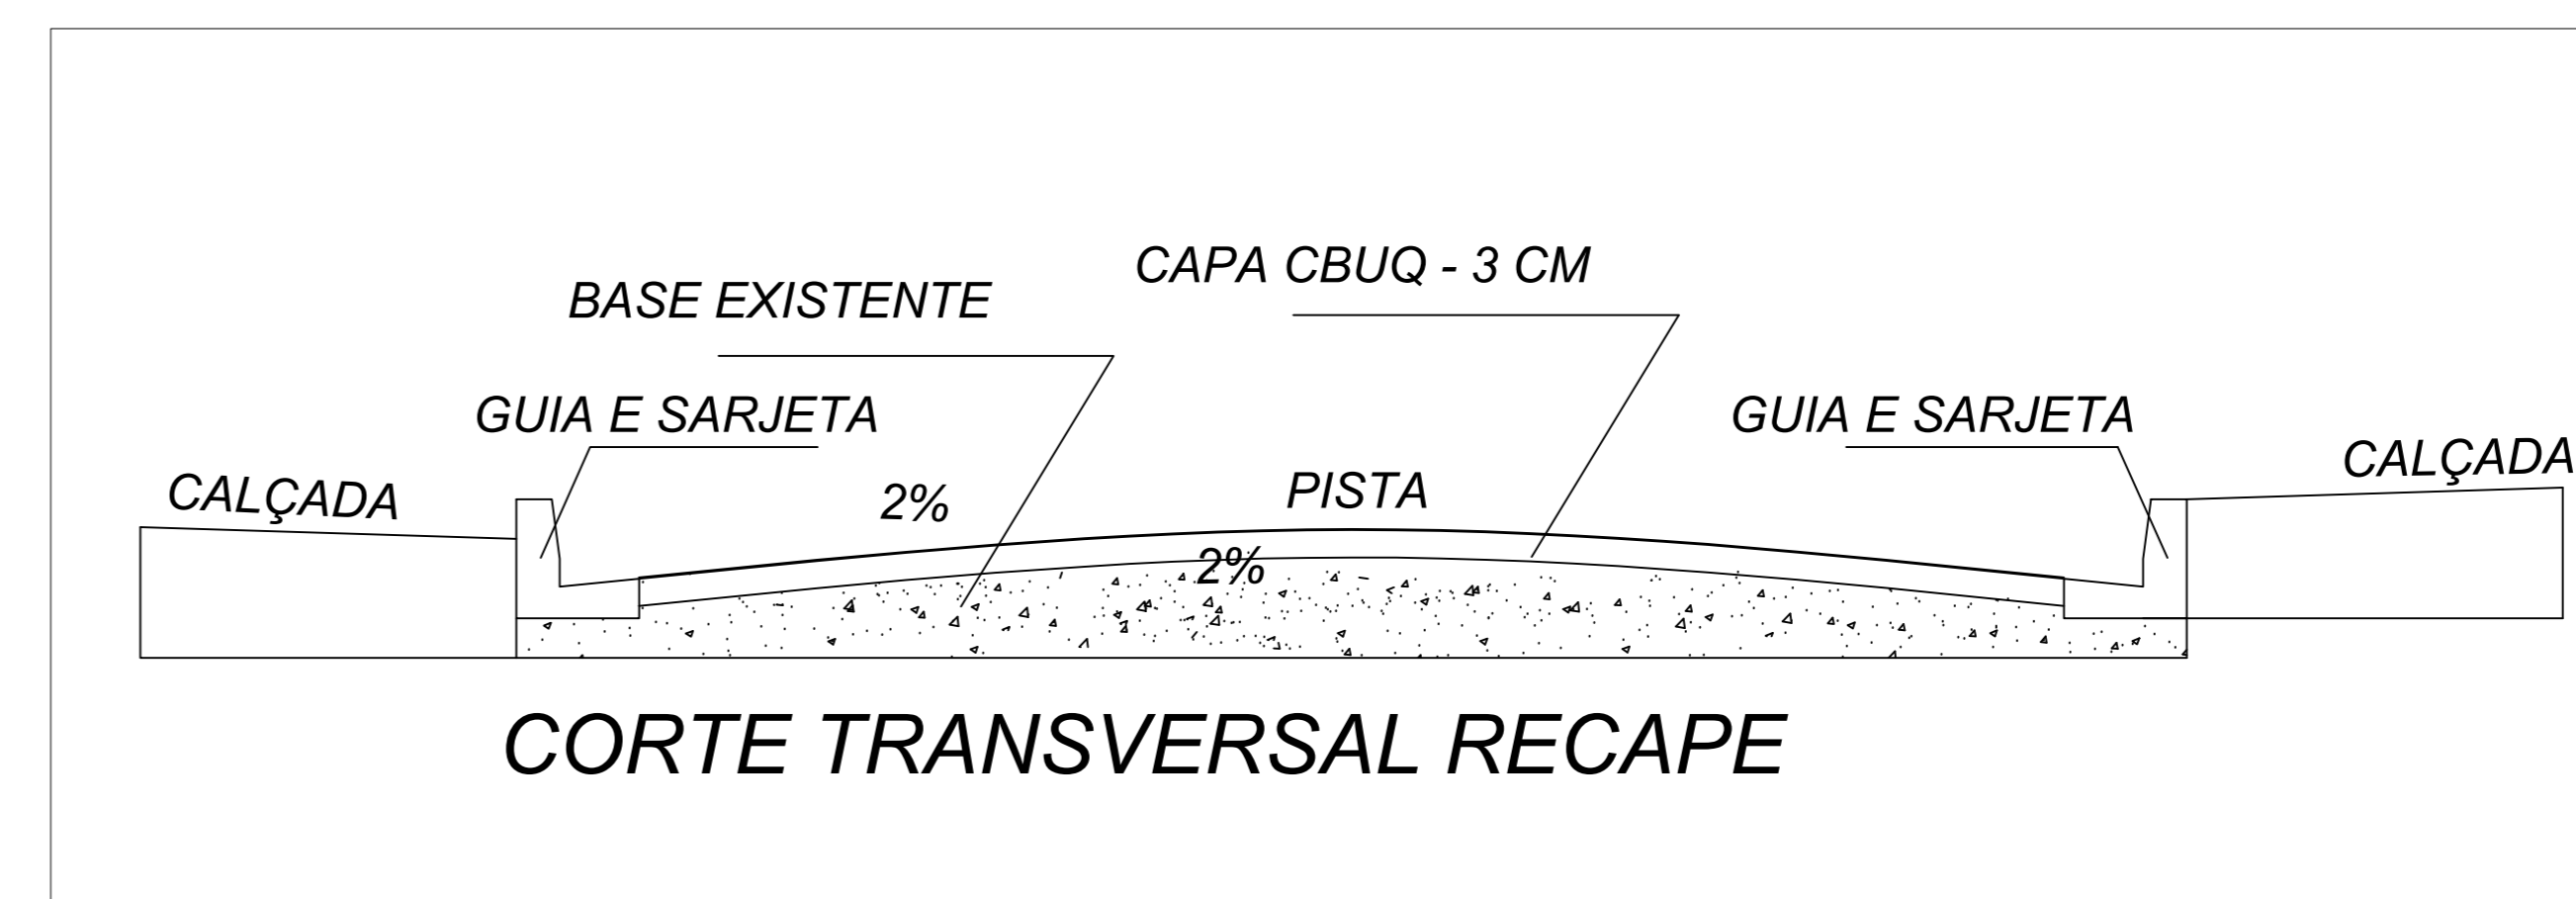

SEÇÃO TRANSVERSAL DO PAVIMENTO  
sem escala

**PREFEITURA MUNICIPAL DE BERNARDINO DE CAMPOS**

OPERAÇÃO Nº 1053580-97/2018  
CONTRATO Nº866632/2018

**PROJETO DE RECAPEAMENTO ASFÁLTICO**

Local: Praça Quintino Bocaiuva  
Município: Bernardino de Campos - SP  
Comarca: Ipaussu-SP.  
Interessado: Prefeitura Municipal de Bernardino de Campos  
CNPJ: 44.563.591/0001-80  
Prefeito: Odilon Rodrigues Martins

Prancha: \_\_\_\_\_

ART. nº: 28027230181286044

Prefeitura Municipal de Bernardino de Campos  
Odilon Rodrigues Martins - Prefeito Municipal

Secretaria Municipal de Obras  
Antonio Alonzo Martins Lessa  
CREA: 060.117.258-8

DATA: JANEIRO/2019      FOLHA: 01/01