



DETALHAMENTO PADRÃO DE ENERGIA
sem escala

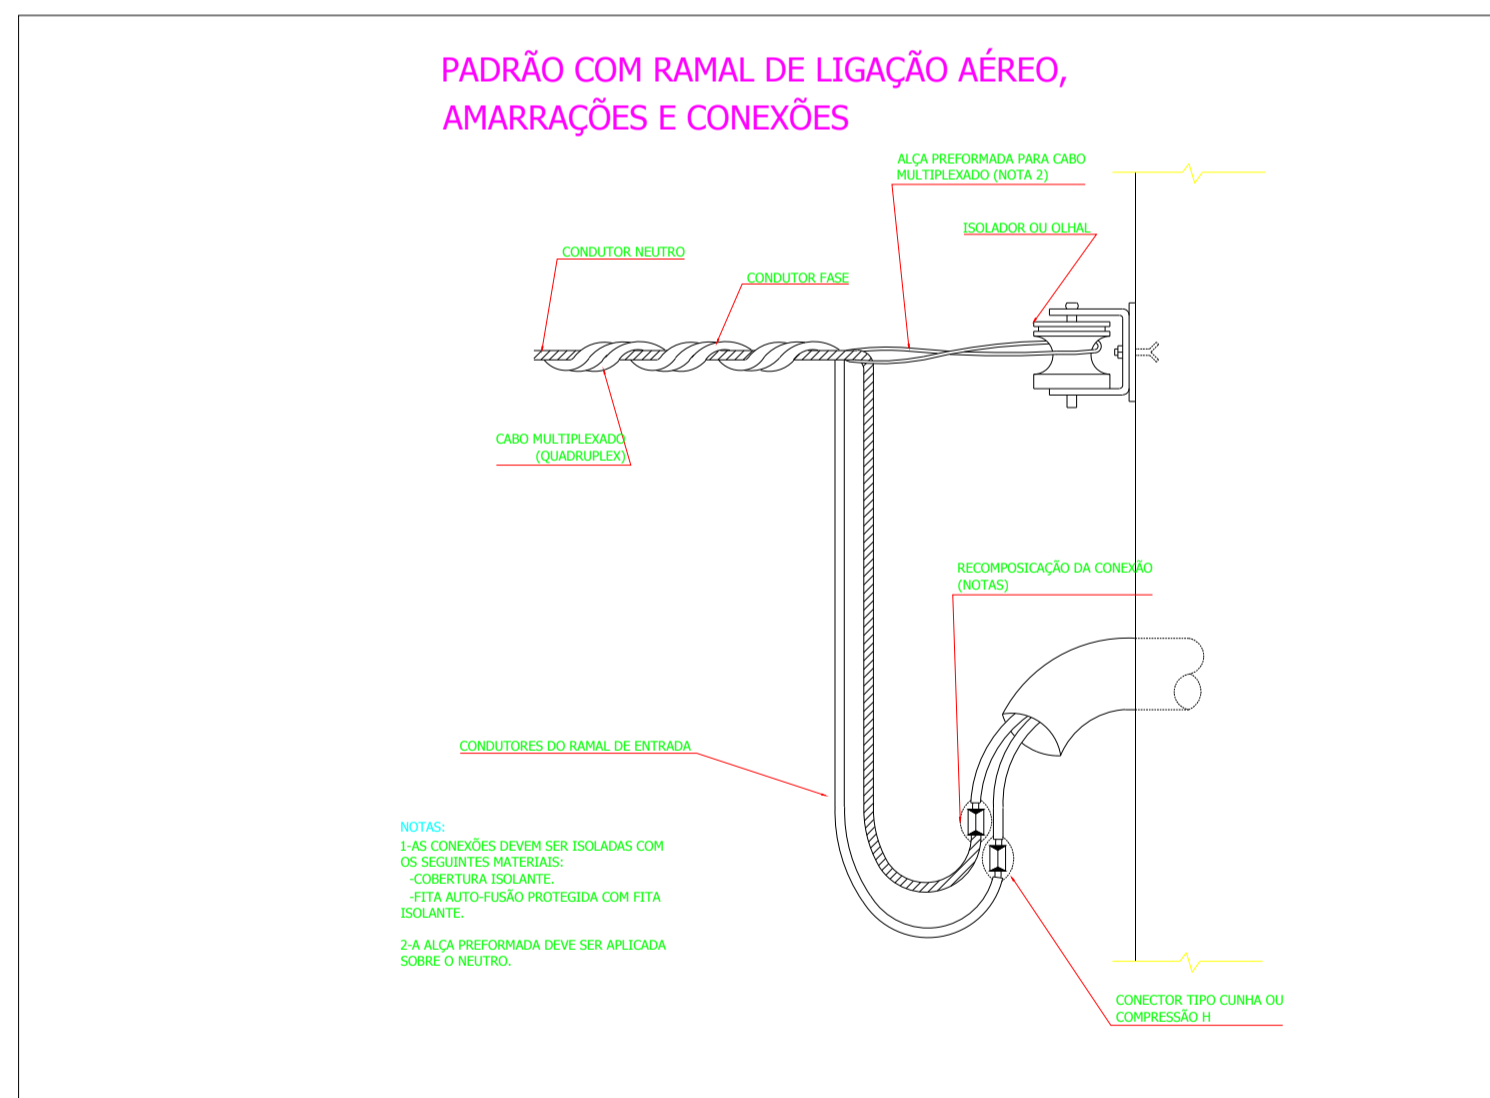

DETALHAMENTO ENTRADA PADRÃO DE ENERGIA
sem escala

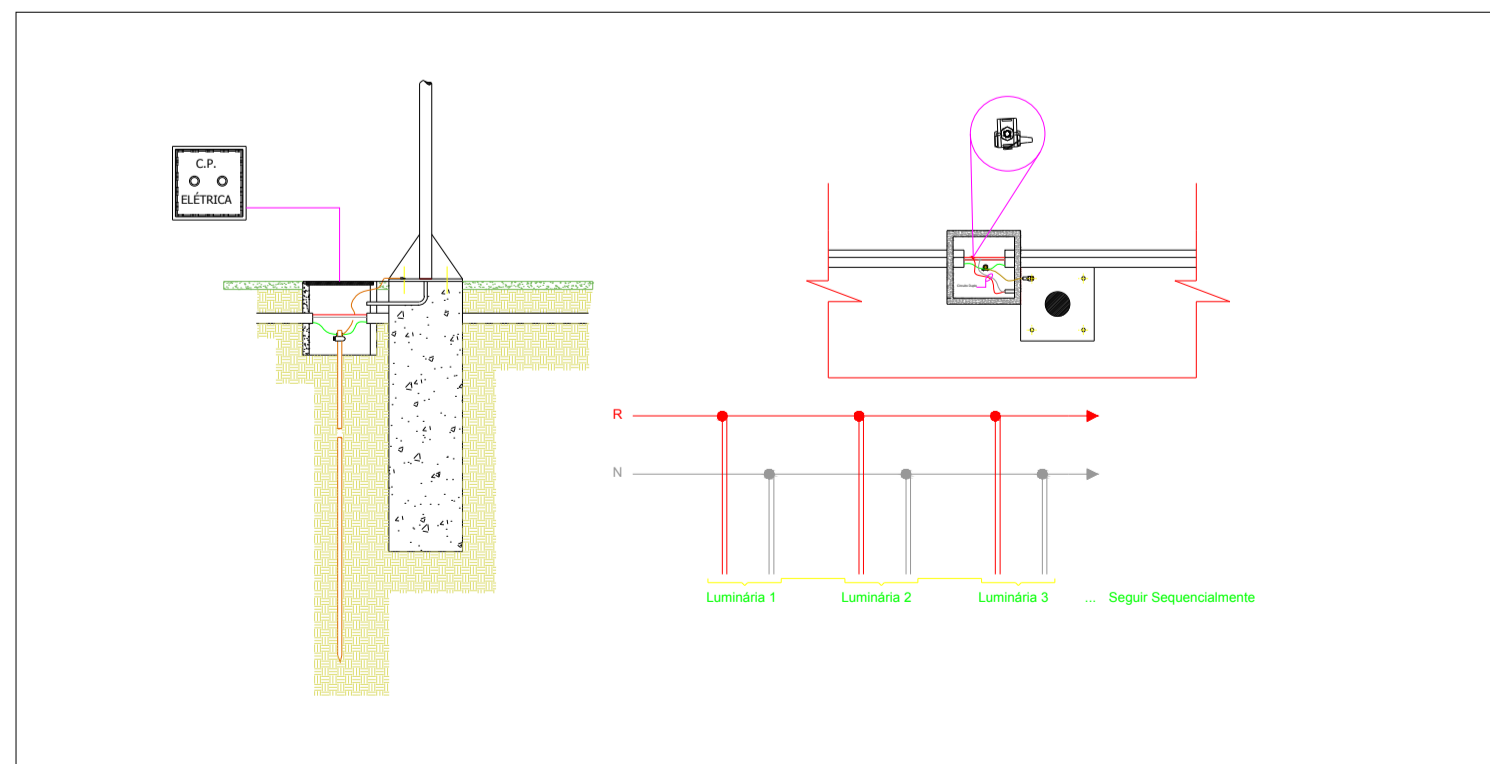

FASEAMENTO
sem escala

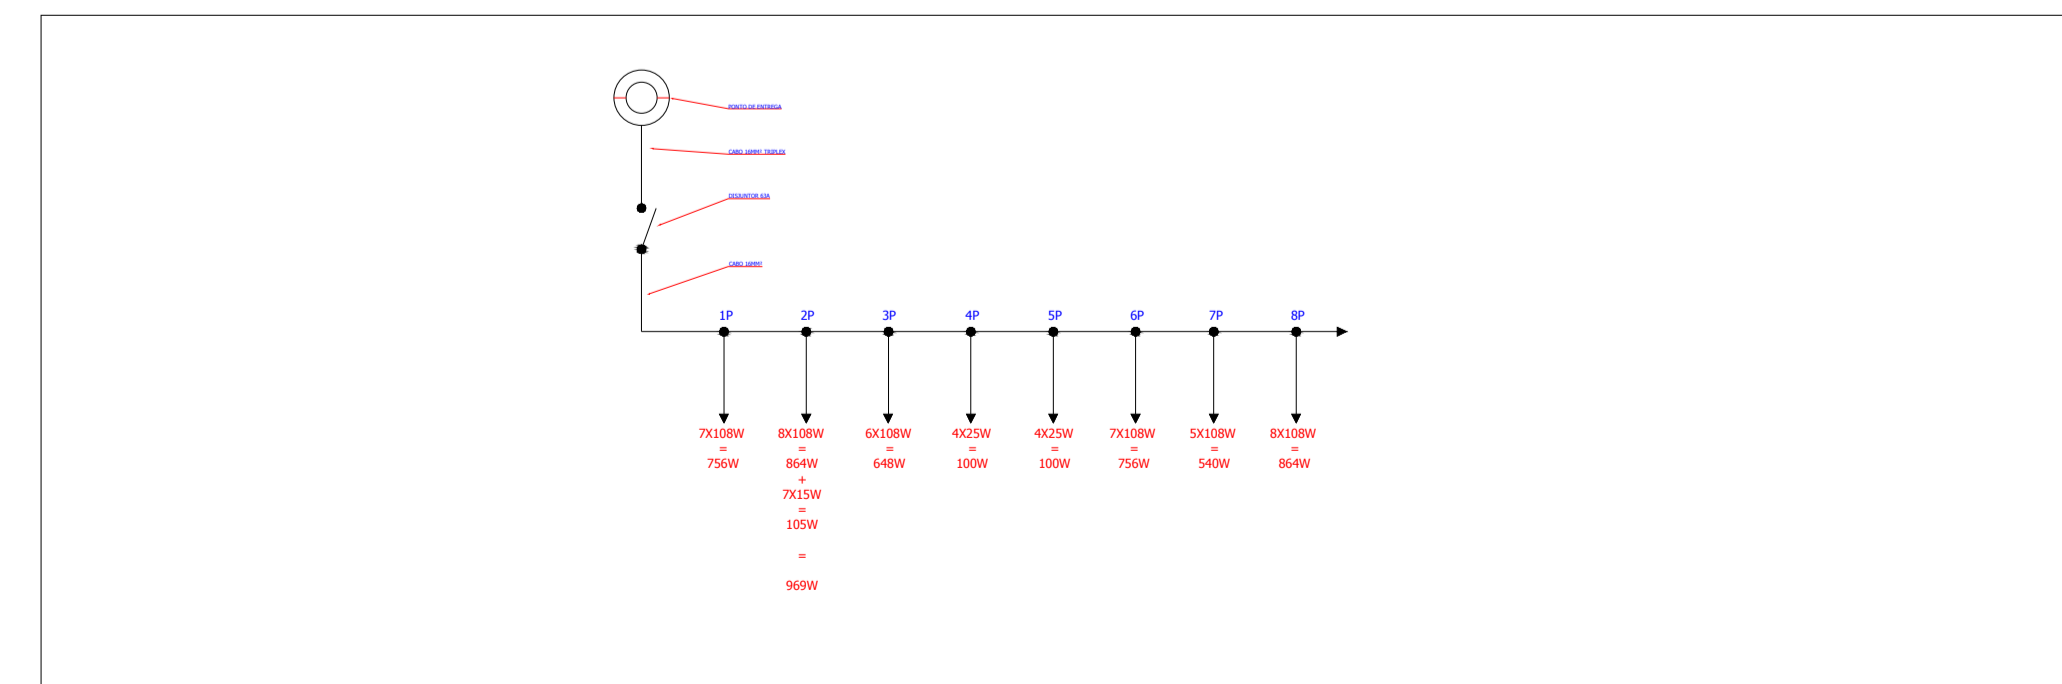
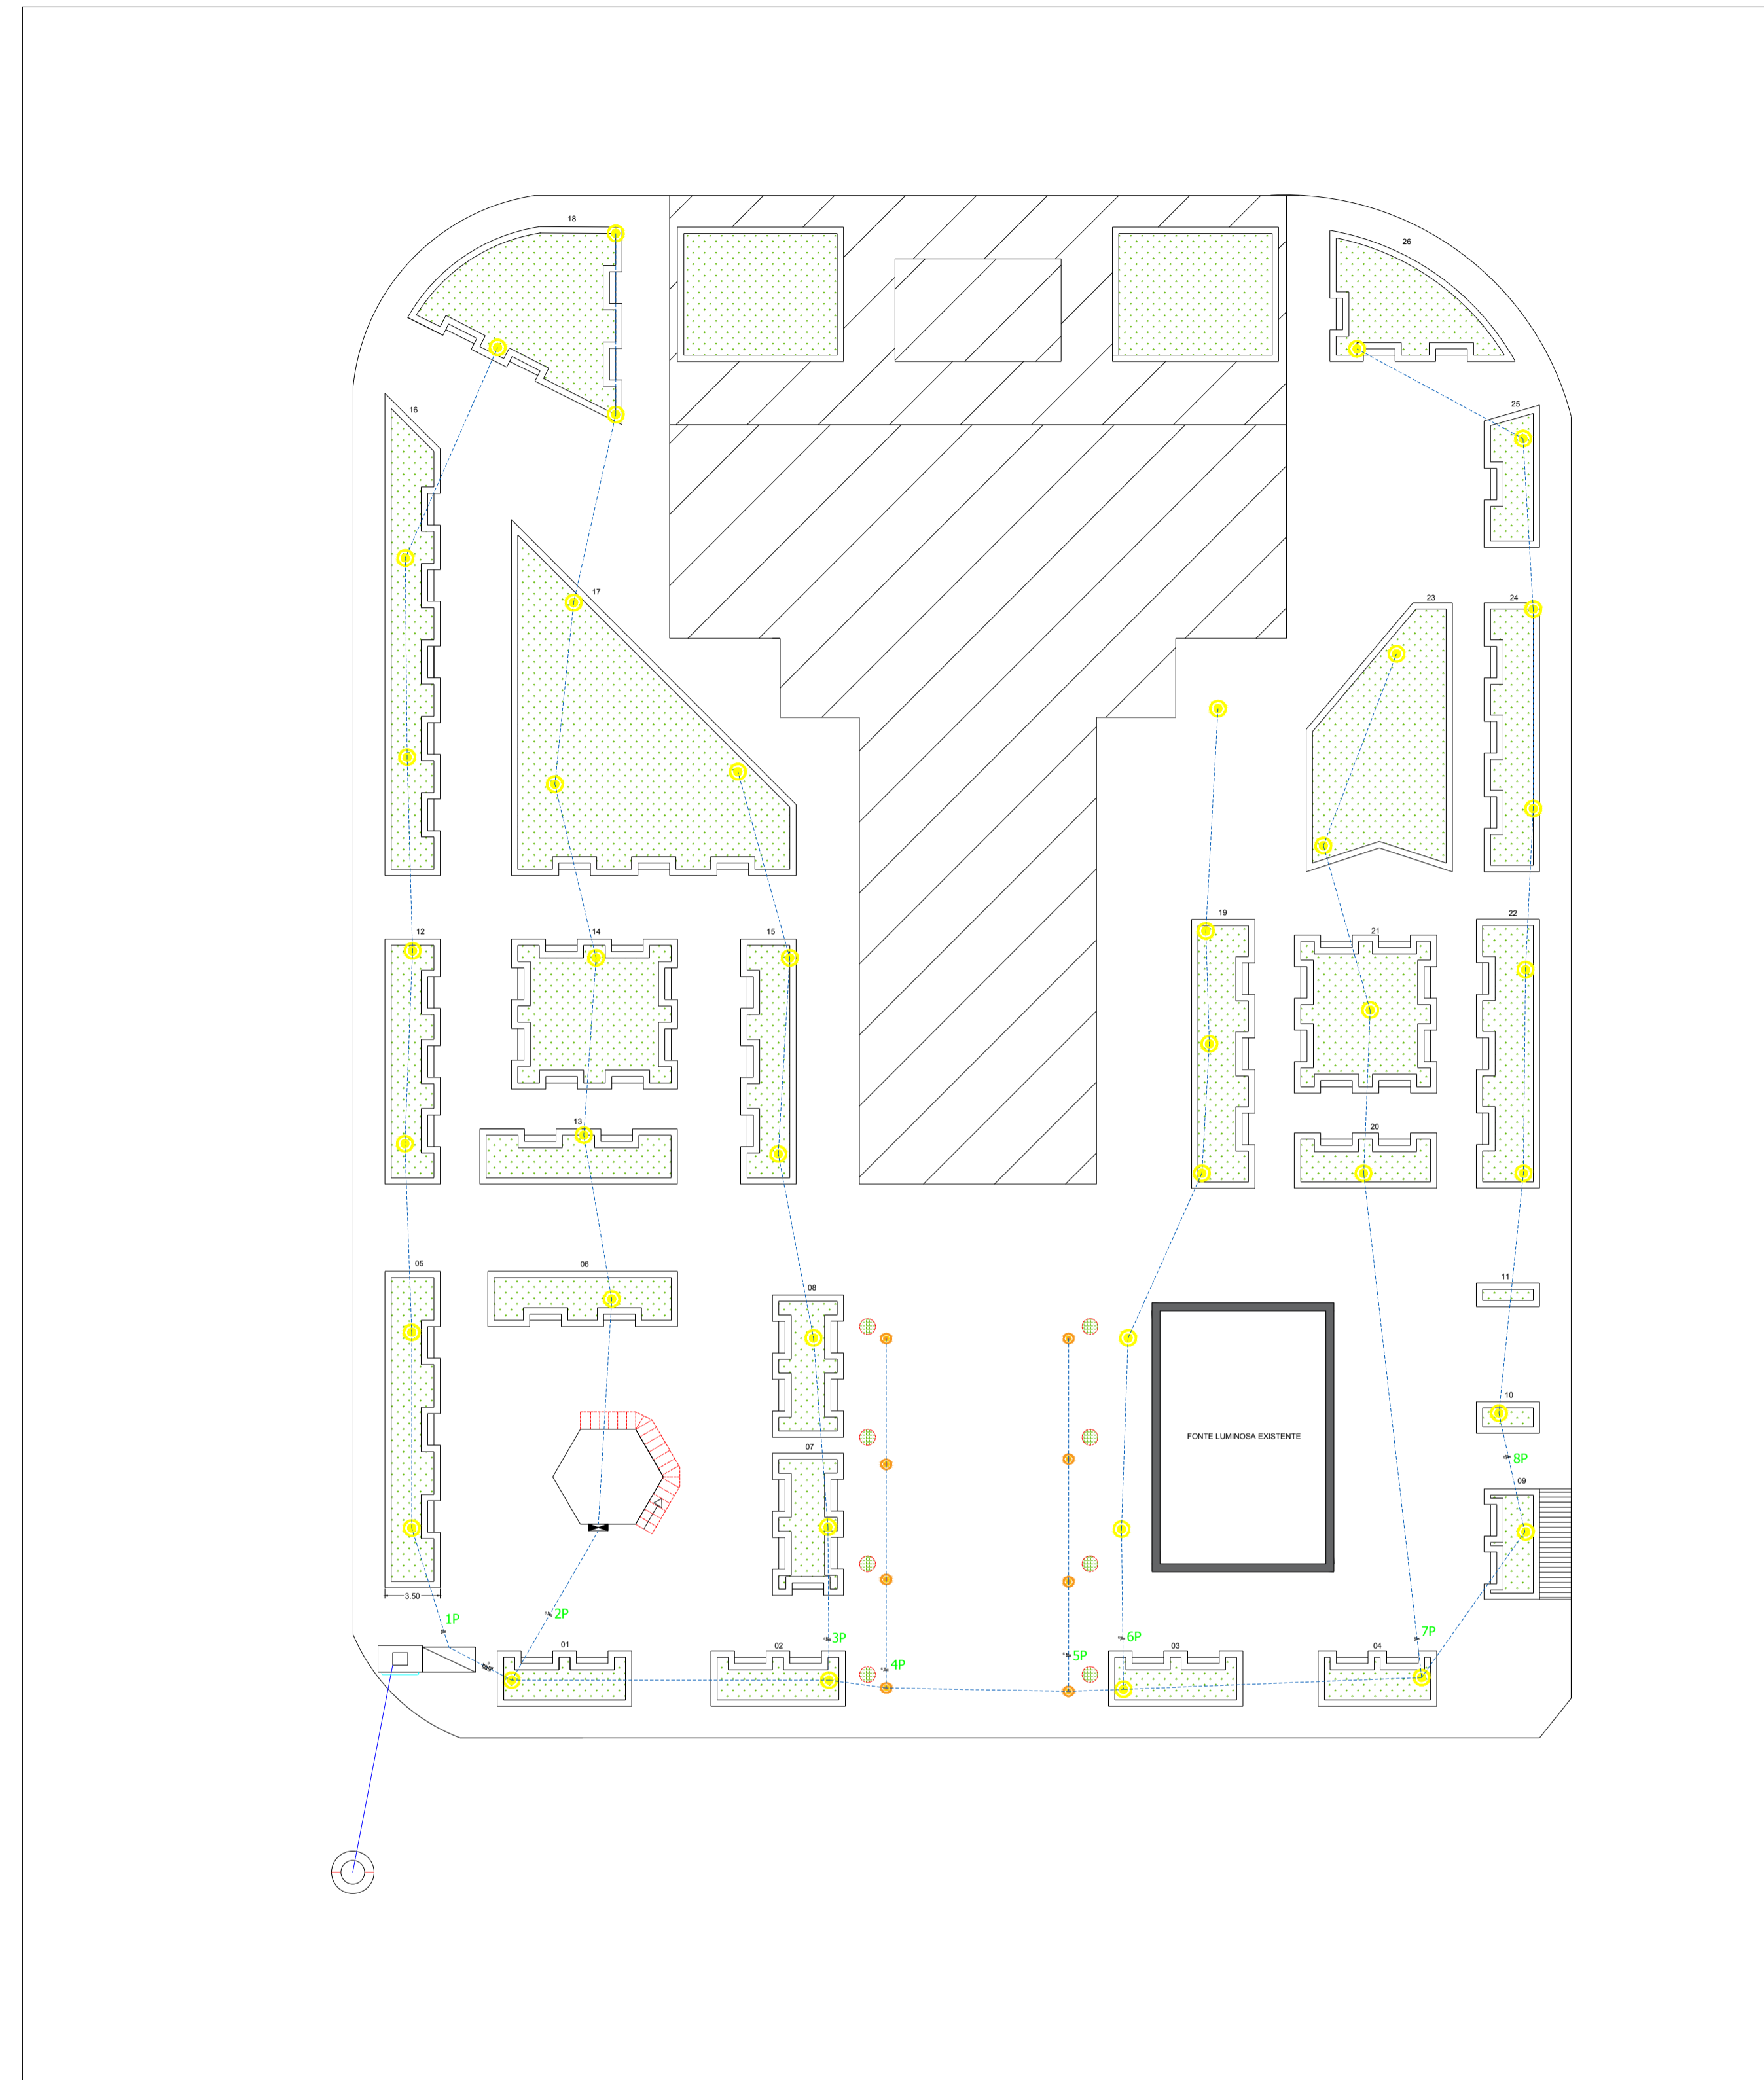


DIAGRAMA UNIFILAR
sem escala

LEGENDA

SÍMBOLO	DESCRIÇÃO
⊙	Poste de Concreto
⊙	Luminária - 108W
⊙	Padrão de Entrada
⊙	Luminária de Piso - 25W
⊙	Quadro de Alimentação
---	BT Subterrâneo
---	BT Aéreo

QUADRO DE ÁREAS EXTENSÃO REDE ELÉTRICA

CIRCUITO	EXTENSÃO - M
RAMAL	73,34
1 P	83,77
2 P	93,79
3 P	58,14
4 P	22,09
5 P	22,31
6 P	63,04
7 P	66,19
8 P	81,33
TOTAL	564,00



PREFEITURA MUNICIPAL DE BERNARDINO DE CAMPOS

PROJETO ELÉTRICO DE REFORMA DA PRAÇA QUINTINO BOCAIUVA

Local:
Praça Quintino Bocaiuva

Município:
Bernardino de Campos - SP

Comarca:
Ipaussu-SP.

Interessado:
Prefeitura Municipal de Bernardino de Campos

CNPJ:
44.563.591/0001-80

Prefeito:
Odilon Rodrigues Martins

Prancha:
REFORMA DA PRAÇA QUINTINO BOCAIUVA

RRT. nº: 28027230181000616

Prefeitura Municipal de Bernardino de Campos
Odilon Rodrigues Martins - Prefeito Municipal

Responsável Técnico
Antonio Afonso Marinho Lessa
CREA Nº 060.117.258-8

DATA: AGOSTO/2018
FOLHA: Bernardino de Campos 01/01