
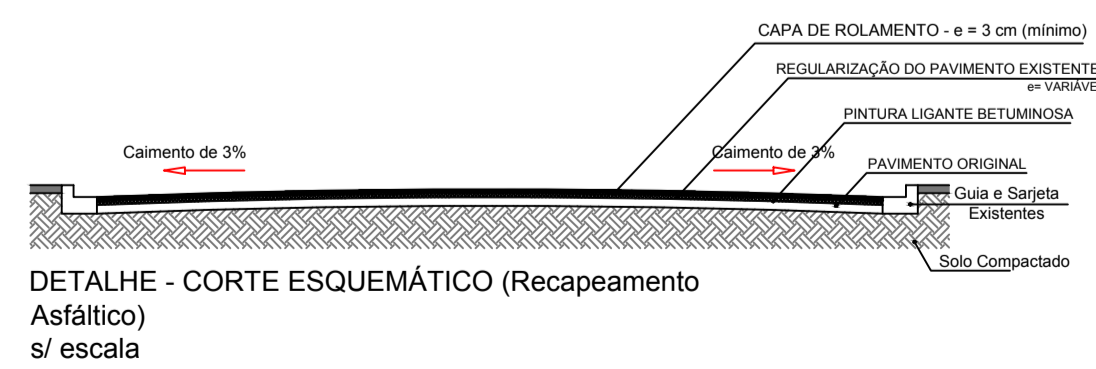


RUA MATO GROSSO (TRECHO)
Esc.: 1:1000

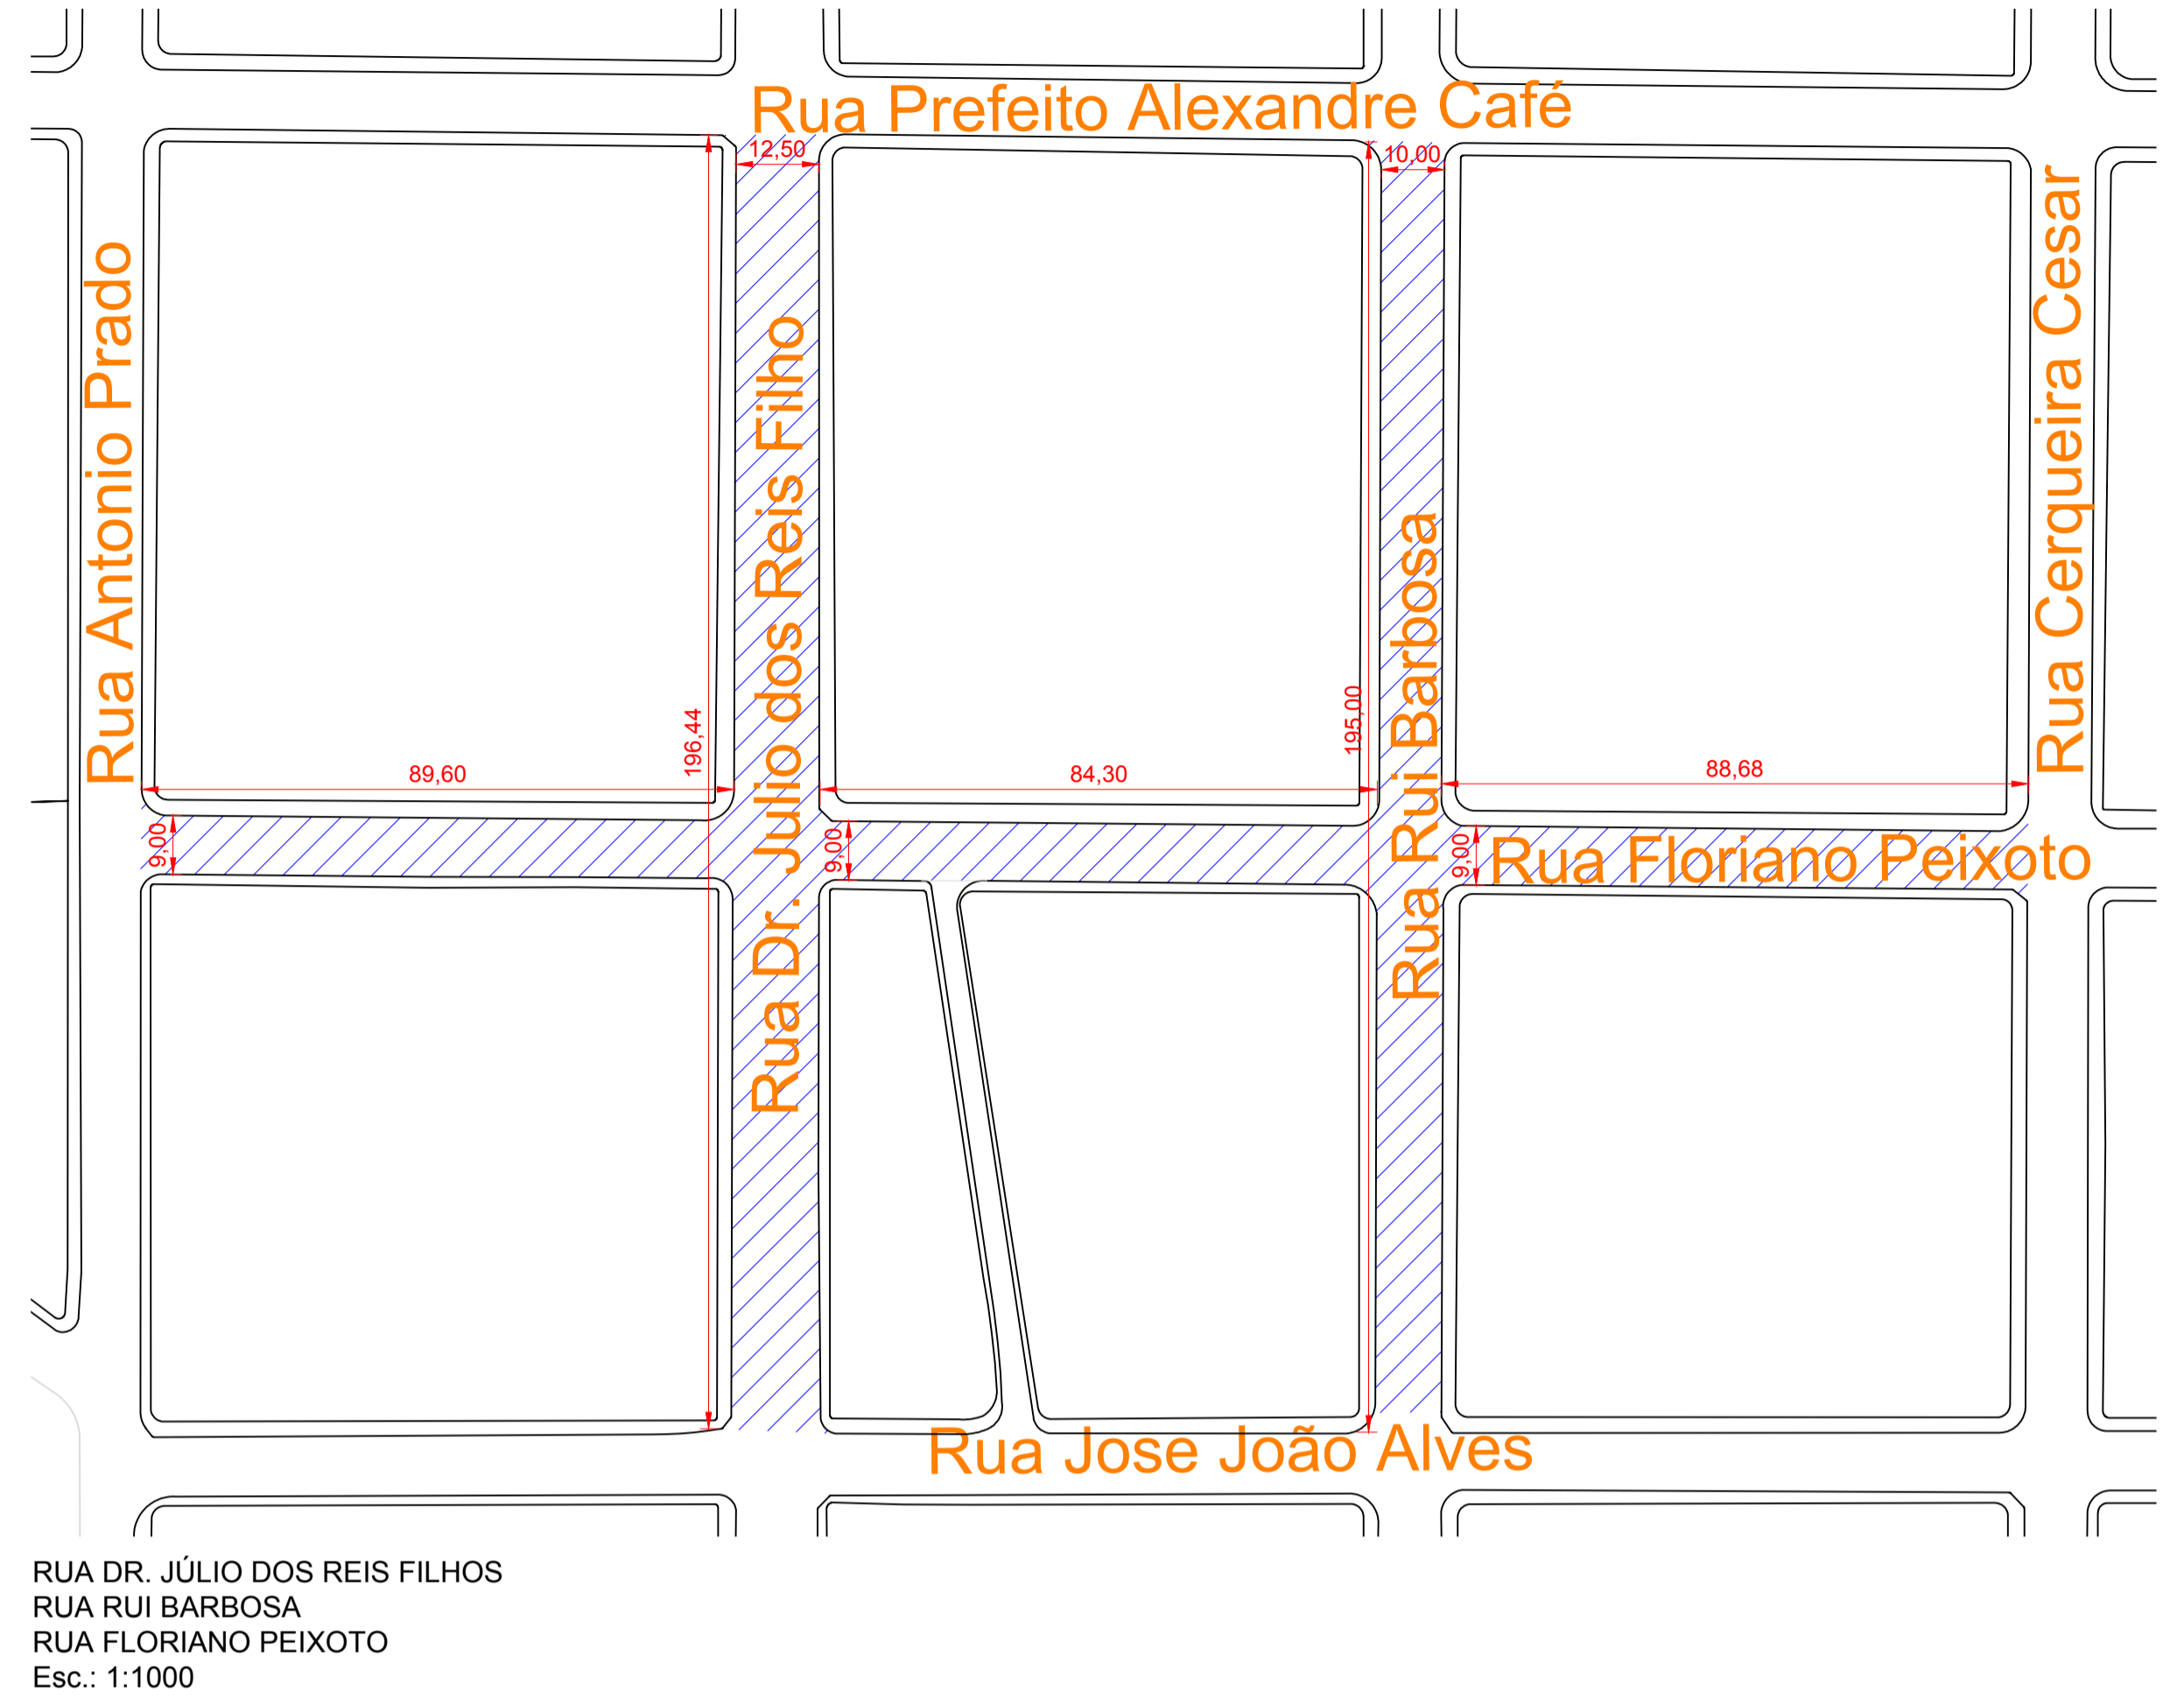

RECAPEAMENTO ASFÁLTICO

RECAPEAMENTO ASFÁLTICO		
LOCAL	COMP. (m)	LARG. (m)
Trecho Avenida Siqueira Campos	121,35 m	10,00 m
Trecho Rua Floriano Peixoto	262,58 m	9,00 m
Trecho Rua Rui Barbosa	195,00 m	10,00 m
Trecho Rua Dr. Julio dos Reis Filho	196,44 m	12,50 m
Trecho Rua Mato Grosso	312,48 m	11,00 m
TOTAL	1.088,17 m	

RECAPEAMENTO ASFÁLTICO	
LOCAL	ÁREAS
Trecho Avenida Siqueira Campos	1.213,50 m ²
Trecho Rua Floriano Peixoto	2.363,22 m ²
Trecho Rua Rui Barbosa	1.950,00 m ²
Trecho Rua Dr. Julio dos Reis Filho	2.455,50 m ²
Trecho Rua Mato Grosso	3.437,28 m ²
TOTAL	11.419,50 m²



PREFEITURA MUNICIPAL DE BERNARDINO DE CAMPOS

RECAPEAMENTO ASFÁLTICO

Local:

Avenida Siqueira Campos
Rua Floriano Peixoto
Rua Rui Barbosa
Rua Dr. Julio dos Reis Filho
Rua Mato Grosso

Município:

Bernardino de Campos - SP

Interessado:

Prefeitura Municipal de Bernardino de Campos
CNPJ:
44.563.591/0001-80

ART

Prefeitura Municipal de Bernardino de Campos
Cidion Rodrigues Martins - Prefeito Municipal

Antonio Alonso Marinho Lessa
Eng. Civil CREA 060117258-8 SP

DATA:
MARÇO / 2020

Bernardino de Campos - SP

ESCALA: 1:1000
FORMATO: A1