



RUA MACEIÓ

ESC. 1:1000

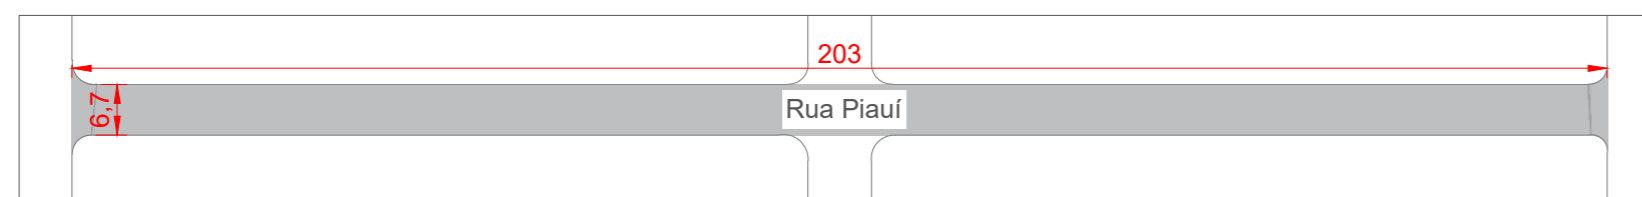


RUA PIAUÍ

ESC. 1:1000

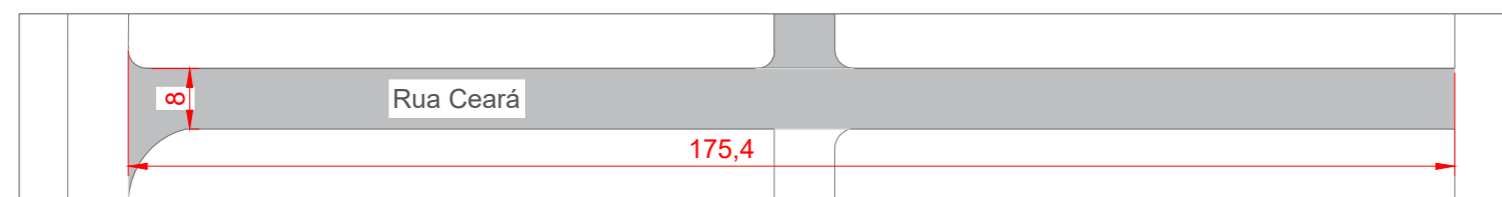

RUA CEARÁ

ESC. 1:1000

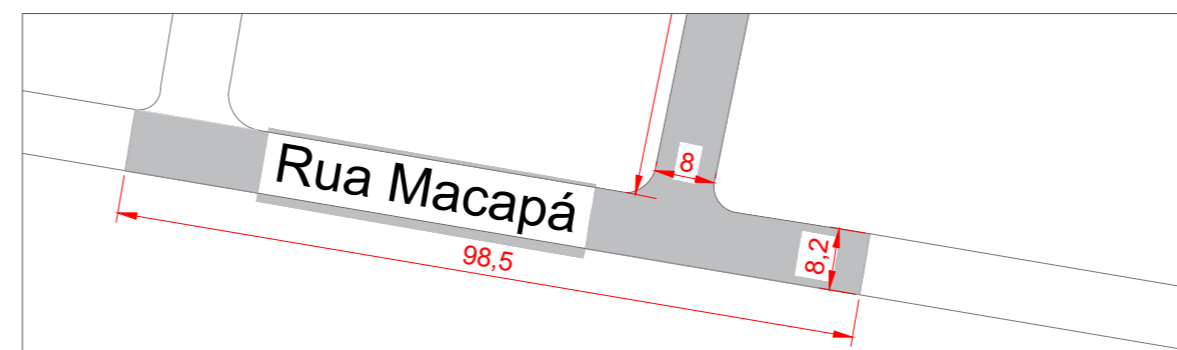

RUA MACAPÁ

ESC. 1:1000



PREFEITURA MUNICIPAL DE
BERNARDINO DE CAMPOS - SP

OBRA: Projeto de Recapeamento Asfáltico
Local: Bernardino de Campos - SP
Comarca: Ipaussu - SP
Interessado: Pref. Mun. de Bernardino de Campos
CNPJ: 44.563.591/0001-80
Prefeito: Odilon Rodrigues Martins

Prancha: 1/1

ART. nº:

PREFEITURA MUNICIPAL DE BERNARDINO DE CAMPOS - SP
ODILON RODRIGUES MARTINS - PREFEITO MUNICIPAL

SECRETARIA MUNICIPAL DE OBRAS
ANTONIO AFONSO MARINHO LESSA
CREA: 060.117.258-8

MEMÓRIA DE CÁLCULO

RUAS	TRECHO	COMPRIMENTO (M)	LARGURA (M)	TOTAL M ²
RUA PIAUÍ	Faz confluência com a Rua Maranhão	203	6,7000	1360,1000
RUA CEARÁ	Faz confluência com a Rua Maranhão	175,4000	8,0000	1403,2000
RUA MACAPÁ	Faz confluência com as Ruas Cuiabá, Curitiba e Maceió	98,5000	8,2000	807,7000
RUA MACEIÓ	Faz confluência com as Ruas Macapá e Belém	336,3800	8,0000	2761,6800
CRUZAMENTO DA RUA MACEIÓ COM A RUA BELÉM				412,0000
TOTAL	4	813,2800		6332,6800