RECAPEAMENTO ASFÁLTICO

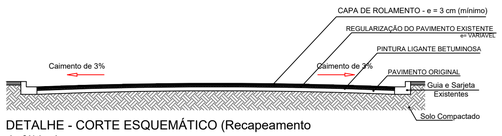

DETALHE - CORTE ESQUEMÁTICO (Recapeamento Asfáltico)
s/ escala

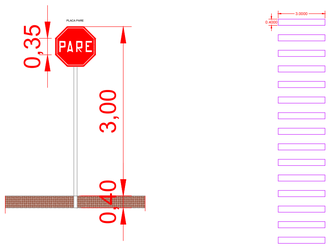

DETALHE DA PLACA DE SINALIZAÇÃO E FAIXA DE PEDESTRE
SEM ESCALA

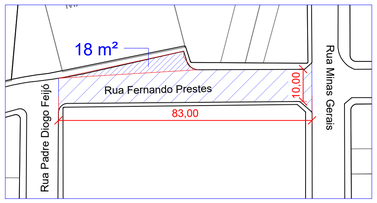

RUA FERNANDO PRESTES
Esc.: 1/1000

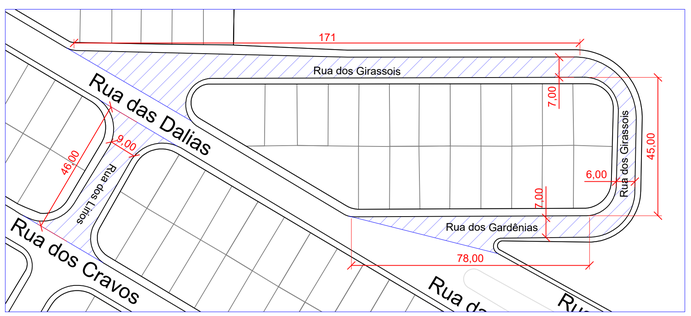

RUA DOS GIRASSÓIS; RUA DOS LÍRIOS; RUA DAS GARDÊNIAS
Esc.: 1/1000

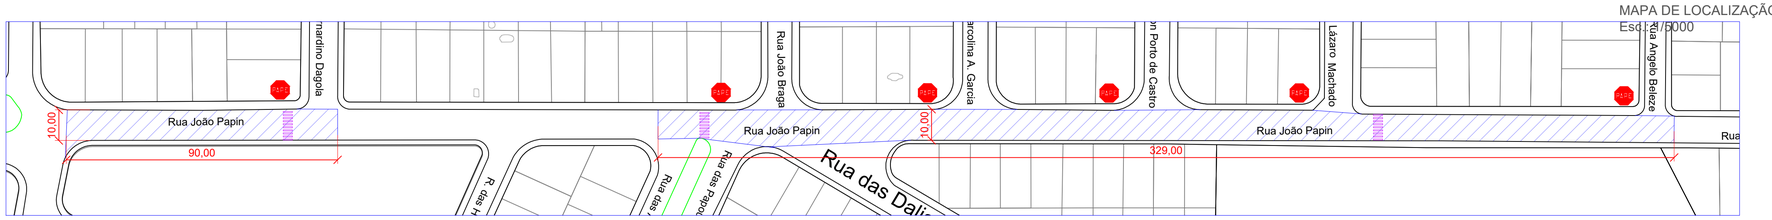

RUA FERNANDO PRESTES
Esc.: 1/1000

BARRA FUNDA
JARDIM LUCRÉCIA
CENTRO
VILA CARLOTA
NOVE DE OUTUBRO
JARDIM BRASIL I
JARDIM BRASIL II
JARDIM BRASIL III
JARDIM BRASIL IV
VILA BRASILINA
VILA CORONEL ALBINO
VILA PORFIRIO
VILA NOVA
JARDIM DAS OLIVEIRAS
JARDIM BELA VISTA
JARDIM PLANALTO
JARDIM VALE VERDE
PÉROLA DO PLANALTO
VEREADOR
Rua Fernando Prestes
Rua Minas Gerais
Rua Padre Diogo Feijó
Rua Nossa Senhora da Paz
Rua Capitão Manoel Joaquim
Rua Otávio Egídio
Rua Otávio Egídio
Rua Otávio Egídio
Rua Fernando Prestes
Av. Cel Albino Alves Garcia
Rua Dr. Alfredo Pujol
Rua Dr. Alfredo Pujol
Rua Dr. Alfredo Pujol