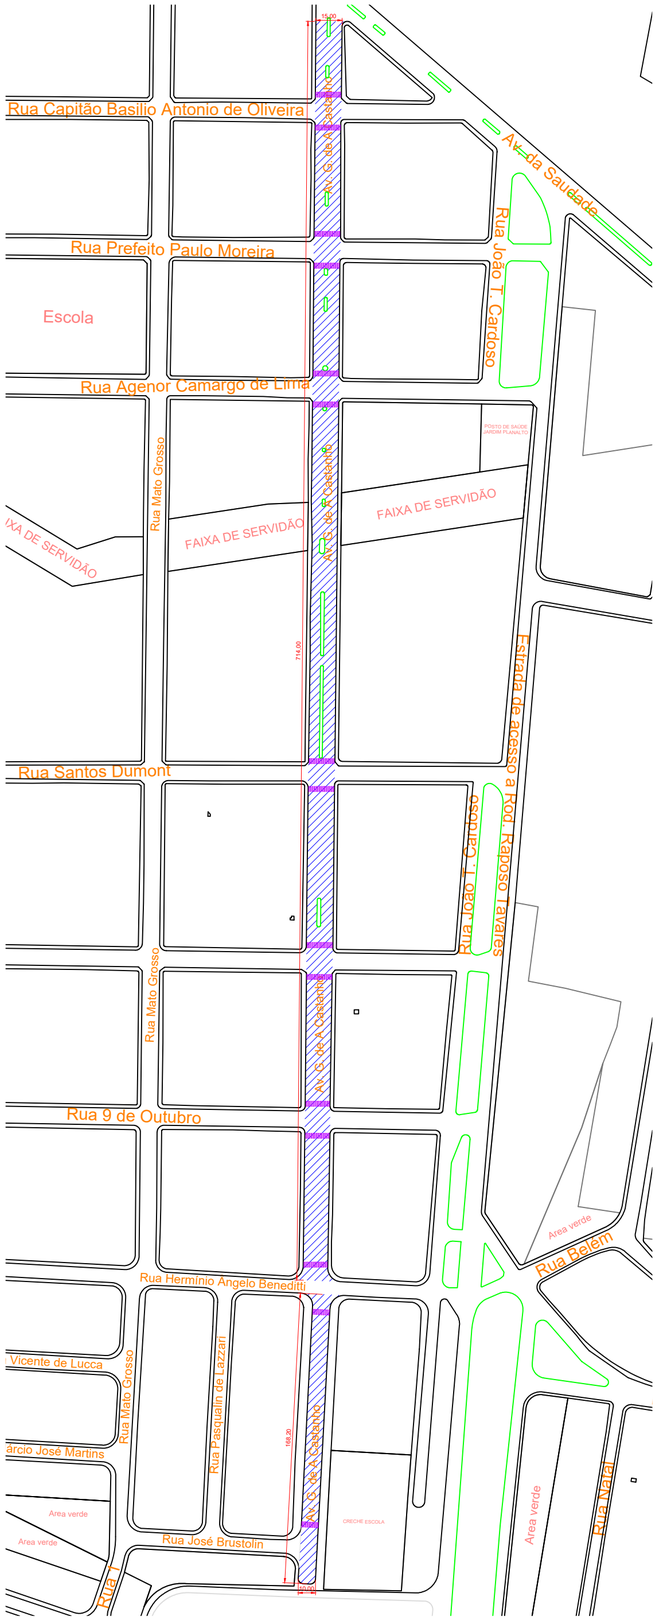

AVENIDA GUILHERME DE ARRUDA CASTANHO
Esc.: 1:2500

RECAPEAMENTO ASFÁLTICO		
LOCAL	COMP. (m)	LARG. (m)
Av. Guilherme de Arruda Castanho - Trecho 1	714,00 m	15,00 m
Av. Guilherme de Arruda Castanho - Trecho 2	146,78m	10,00 m
TOTAL	860,78 m	

RECAPEAMENTO ASFÁLTICO	
LOCAL	ÁREAS
Av. Guilherme de Arruda Castanho Trecho 1	10.332,10 m²
Av. Guilherme de Arruda Castanho Trecho 2	1.467,80 m²
TOTAL	11.799,90 m²

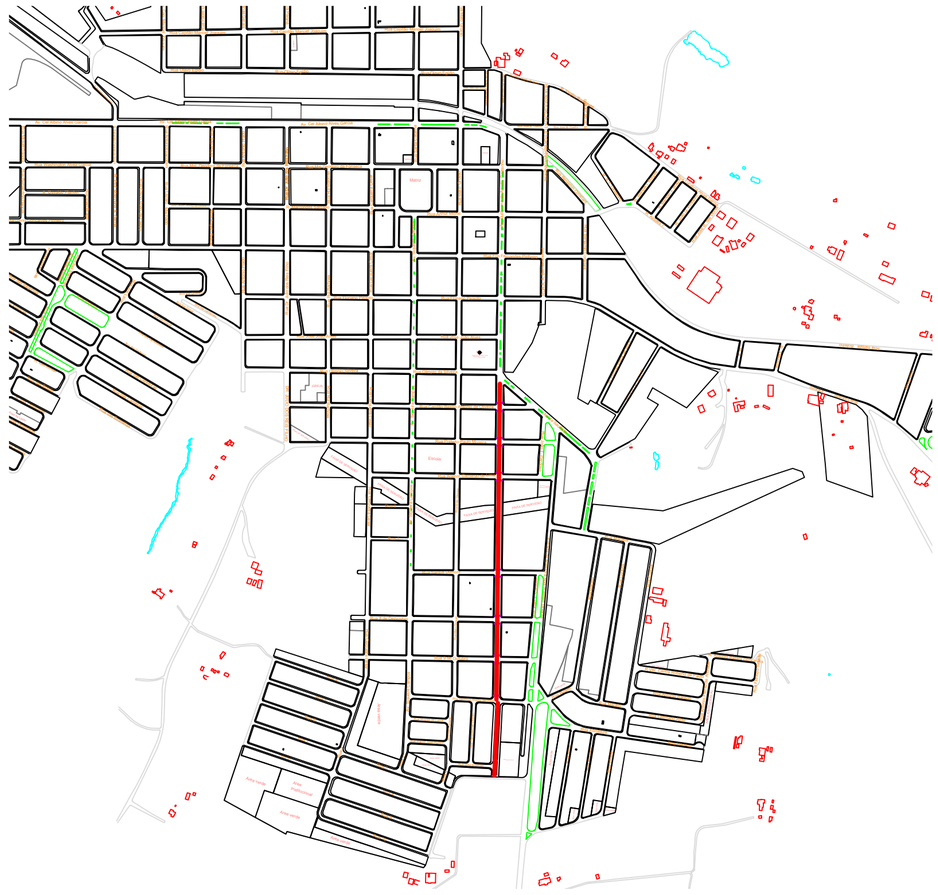

MAPA DE LOCALIZAÇÃO
Esc.: 1:10.000

FAIXAS DE PEDESTRE	
LOCAL	ÁREA (m²)
Av. Guilherme de Arruda Castanho - Trecho 1	234,00 m²
Av. Guilherme de Arruda Castanho - Trecho 2	24,00 m²
TOTAL	258,00 m²

DETALHE FAIXA DE PEDESTRE
Esc.: S/ESCALA

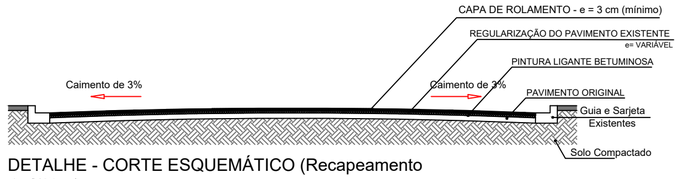

DETALHE - CORTE ESQUEMÁTICO (Recapeamento Asfáltico)
s/ escala

RECAPEAMENTO ASFÁLTICO

PREFEITURA MUNICIPAL DE BERNARDINO DE CAMPOS

RECAPEAMENTO ASFÁLTICO

Local:
Avenida Guilherme de Arruda Castanho
Trecho 1: Rodoviária até a Rua Hermínio Ângelo Benedetti
Trecho 1: A partir da Rua Hermínio Ângelo Benedetti

Municipio:
Bernardino de Campos - SP
Interessado:
Prefeitura Municipal de Bernardino de Campos
CNPJ:
44.563.591/0001-80
Prefeito:
Odilon Rodrigues Martins

ART 28027230200892459

Prefeitura Municipal de Bernardino de Campos
Odilon Rodrigues Martins - Prefeito Municipal

Antonio Afonso Marinho Lessa
Eng. Civil CREA 060117258-8 SP

DATA :
AGOSTO / 2020
ESCALA : INDICADA NA PRANCHA
Bernardino de Campos - SP
FORMATO A2