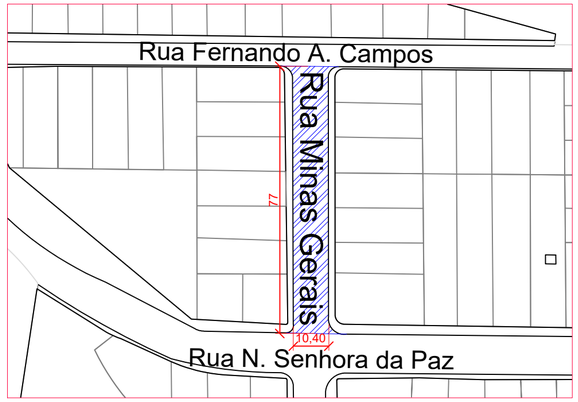

RUA MINAS GERAIS
Esc.: 1/1250

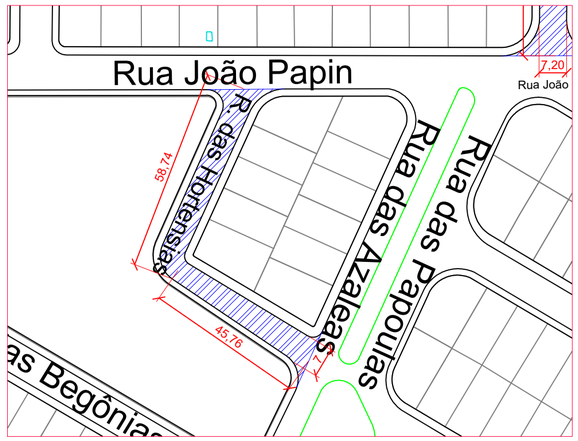

RUA DAS HORTÊNSIAS
Esc.: 1/1250

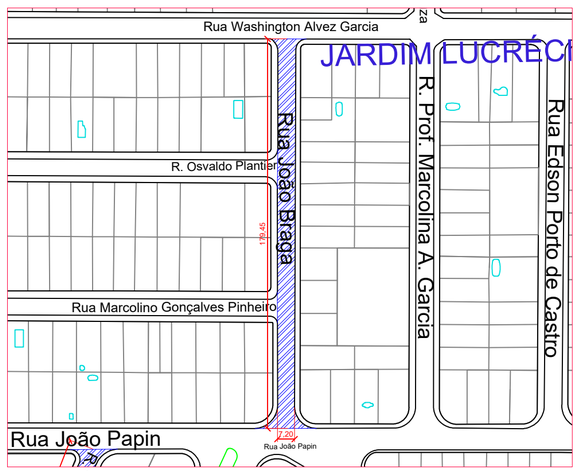

RUA JOÃO BRAGA
Esc.: 1/2000

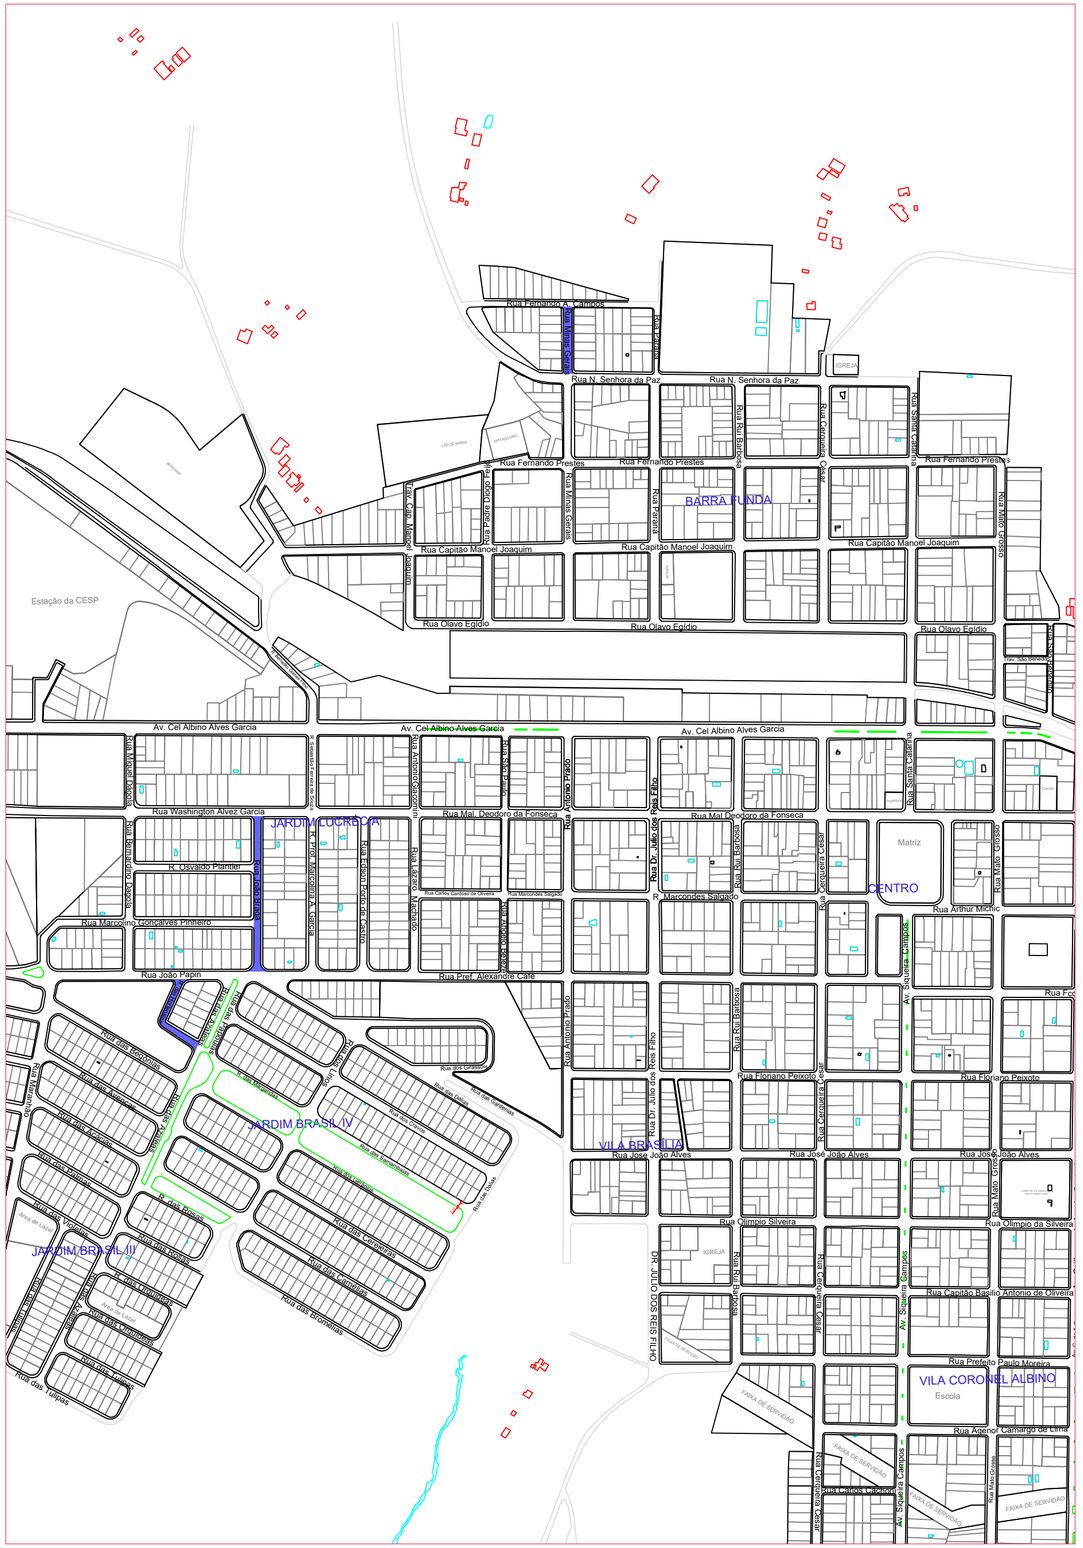

LOCALIZAÇÃO
Esc.: 1/5000

RECAPEAMENTO ASFÁLTICO						
NOME	TRECHO	BAIRRO	COMPRIMENTO (m)	LARGURA (m)	ÁREA DE CURVATURA DAS ESQUINAS (m^2)	ÁREA A SER RECAPEADA (m^2)
Rua João Braga	Faz confluência com a Rua Washington A. Garcia e Rua João Papin	Jardim Lucrécia	179,4500	7,2000	10,0000	1302,0400
Rua das Hortênsias	Faz confluência com a Rua João Papin e Rua das Azaleas	Jardim Brasil III	235,0000	9,3000	6,0000	2191,5000
Rua Minas Gerais	Faz confluência com a Rua Fernando A. Campos com a R. Nss. Senhora da Paz	Barra Funda	77,0000	10,4000	8,0000	783,2000
TOTAL			491,4500			4276,7400

PREFEITURA MUNICIPAL DE BERNARDINO DE CAMPOS

RECAPEAMENTO ASFÁLTICO

Local:
Rua João Braga; Rua das Hortênsias e Rua Minas Gerais

Municipio:
Bernardino de Campos - SP
Interessado:
Prefeitura Municipal de Bernardino de Campos

CNPJ:
44.563.591/0001-80
Prefeito:
Odilon Rodrigues Martins

ART:

Prefeitura Municipal de Bernardino de Campos
Wilson José Garcia - Prefeito Municipal

Carla Cristina de Costa Lima
CREA/SP: 5069007337

DATA :
MARÇO / 2021 Bernardino de Campos -SP

ESCALA : INDICADA

FOLHA FORMATO A2