


RUA MACEÍO, RUA FORTALEZA E RUA MANAUS
Esc.: 1/1000

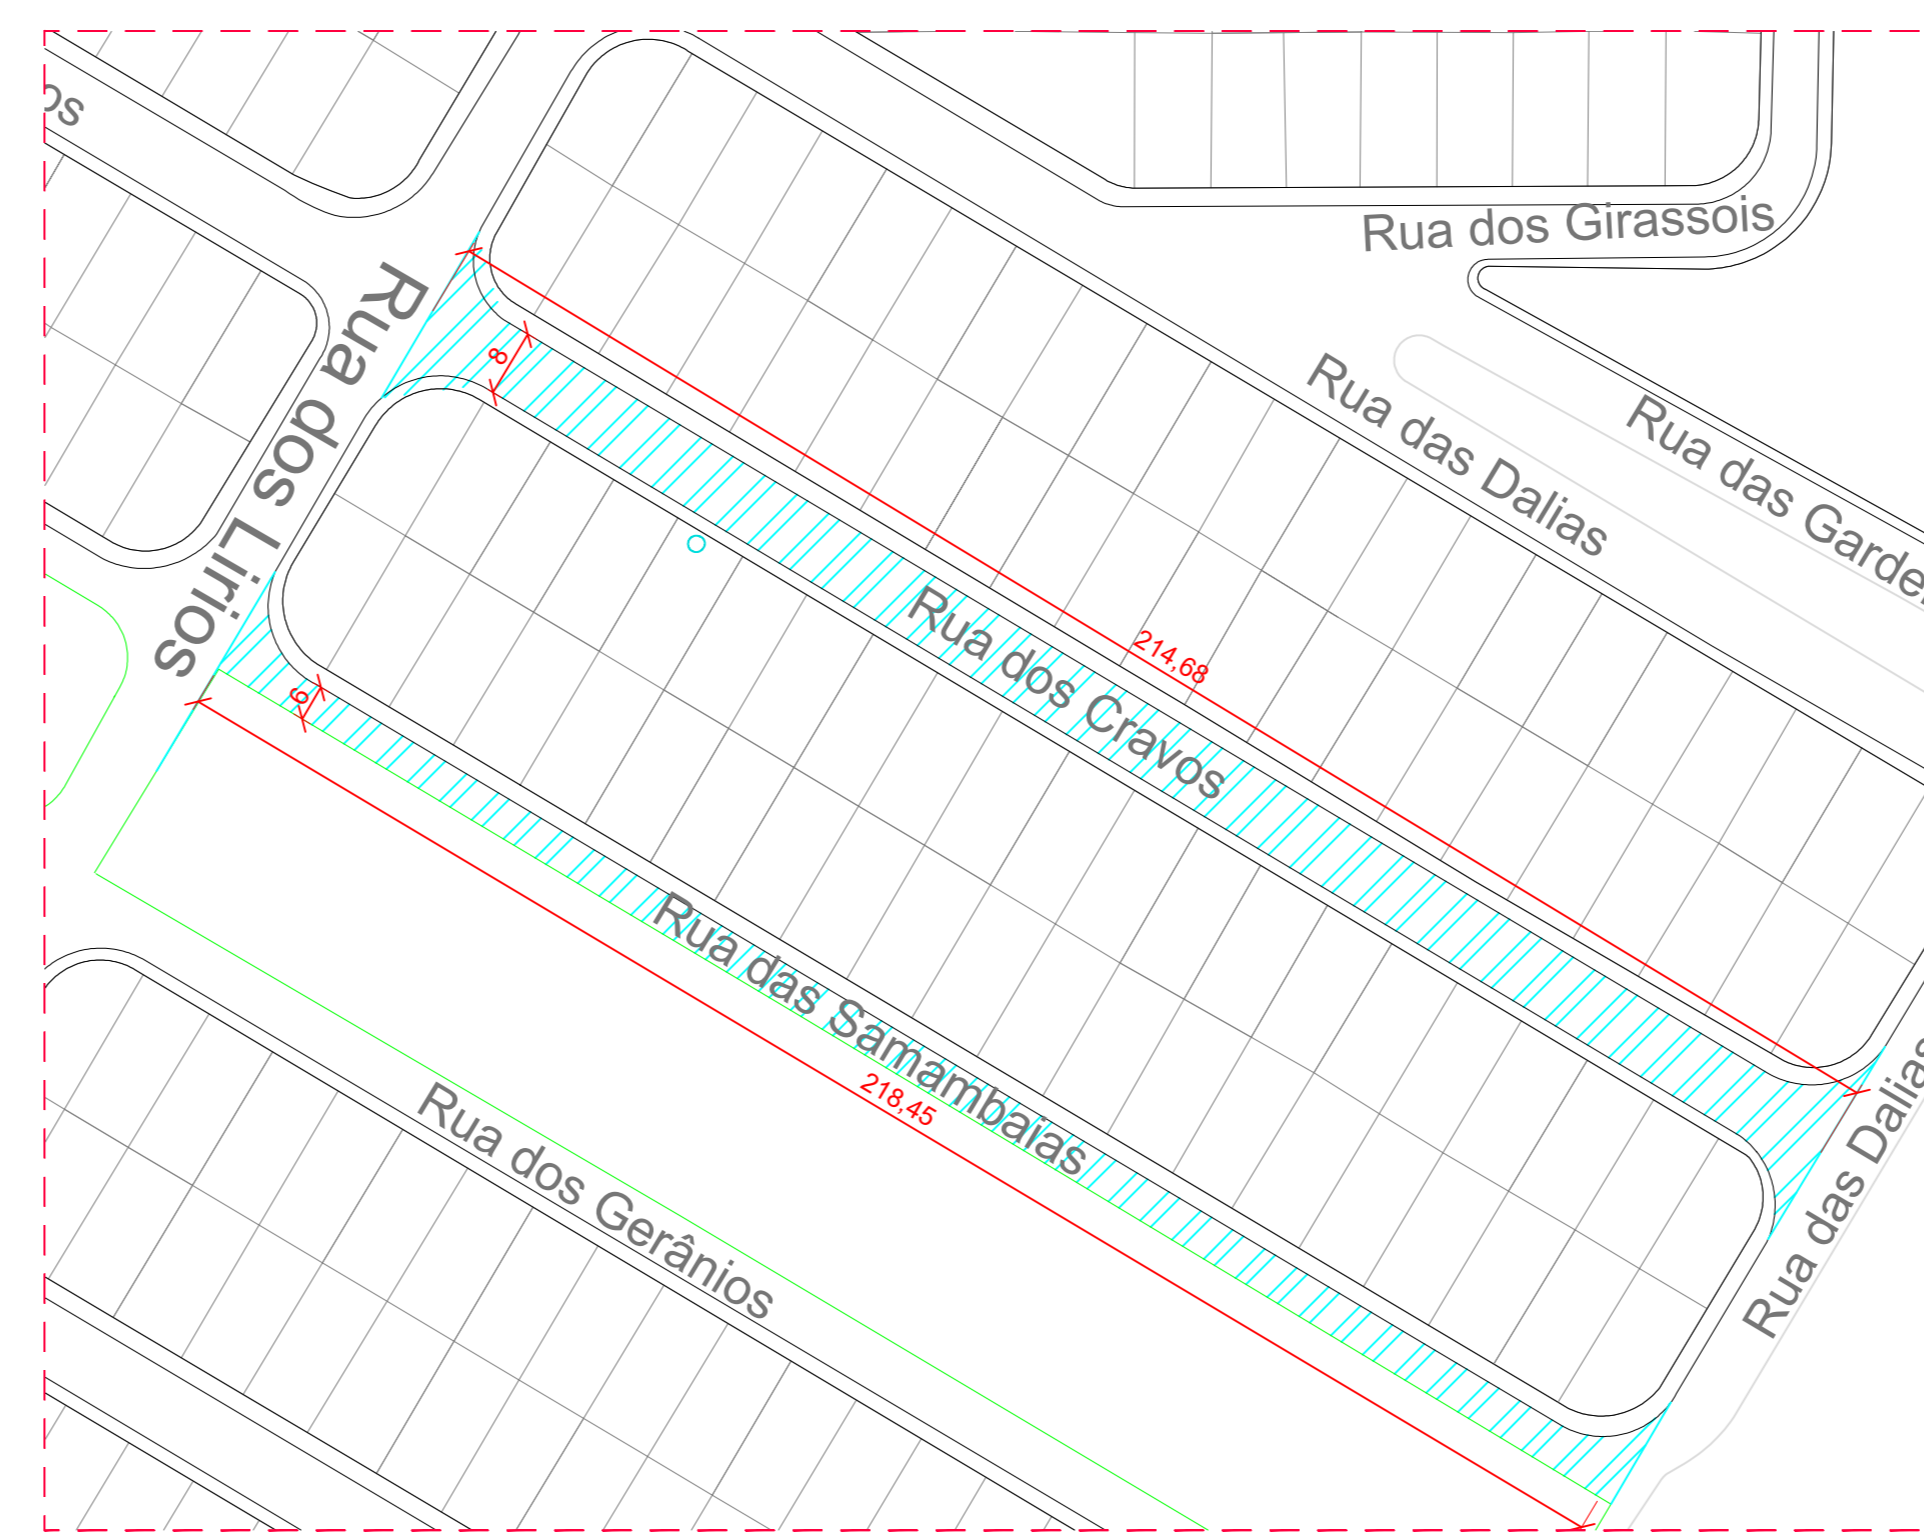

RUA DOS CRAVOS E RUA DAS SAMAMBAIAS
ESC.: 1:1000

 RECAPEAMENTO ASFÁLTICO

RECAPEAMENTO ASFÁLTICO						
NOME	TRECHO	BARRO	COMPRIMENTO (m)	LARGURA (m)	ÁREA DE CURVATURA DAS ESQUINAS (m²)	ÁREA A SER RECAPADA (m²)
Rua Maceió	Faz conformidade com a Rua Cuaba e Rua Belém	Jardim Planalto	131,00	8,00	0	1048,00
Rua Manaus	Faz conformidade com a Rua Cuaba	Jardim Planalto	200	6	120,00	1320,00
Rua das Samambaias	Faz conformidade com a Rua dos Girassóis e Rua das Dalias	Jardim Brasil IV	218	6	6	1316,700
Rua Fortaleza - Trecho 1	Faz conformidade com a Rua Cuaba e Rua Belém	Jardim Planalto	186,310	9,000	0,000	1673,730
Rua Fortaleza - Trecho 2	Faz conformidade com a Rua Fortaleza e Rua Belém	Jardim Planalto	55,350	7,000	0,000	384,450
Rua Fortaleza - Trecho 3	Faz conformidade com a Rua Fortaleza e Rua Belém	Jardim Planalto	74,070	7,000	0,000	515,480
Rua Fortaleza - Trecho 4	Faz conformidade com a Rua Fortaleza e Rua Belém	Jardim Planalto	53,810	7,000	0	373,670
Rua Fortaleza - Trecho 5	Faz conformidade com a Rua Belém e a Via de Acesso a Represa Taramã	Jardim Planalto	37,230	7,000	0,000	253,610
Rua dos Cravos	Faz conformidade com a Rua das Papouças e Rua das Dalias	Jardim Brasil IV	216,600	8,000	0,000	1733,520
TOTAL						8610,160



MAPA DE LOCALIZAÇÃO
Esc.: 1/4500



ILUMINAÇÃO PÚBLICA - RUA ANTONIO PRADO E RUA MARCONDES SALGADO
ESC.: 1:750

TABELA TÉCNICA DA CPFL LS250





Veículos	Classe de Iluminação
Descrição da Via	V4
Volume de Tráfego livre	10
Velocidade máxima	0,2
Classe de Iluminação	P1
Volume de Tráfego	20
Velocidade máxima	0,3

Onde:
 - Tipo de braço padronizado
 C - Braço curto
 M - Braço médio
 L - Braço longo

Tipo de lâmpada:
 S - Vapor de sódio
 M - Vapor de mercúrio
 LED - Led

Potência das lâmpadas (em watts) padronizadas:
 80, 100, 120 e 250 W.

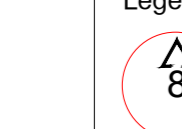Legenda:

-  Braço a ser trocado
-  Poste de Concreto
-  Tipo de Braço Luminária e Lâmpada a ser retirada
-  Braço e Luminária LED a ser inserida

Rua Antonio Prado (parcial). Substituição de oito lâmpadas de Vapor de Sódio 250W, oito reatores por oito lâmpadas de LED 100W;
 Substituição de oito braços demarcados no projeto por quatro braços TIPO CISNE LONGO.
 Rua Marcondes Salgado (parcial). Substituição de quatro lâmpadas de Vapor de Sódio 250W, quatro reatores por quatro lâmpadas de LED 100W; Substituição de quatro braços demarcados no projeto por quatro braços TIPO CISNE LONGO.

 **PREFEITURA MUNICIPAL DE BERNARDINO DE CAMPOS**

RECAPEAMENTO ASFÁLTICO E ILUMINAÇÃO PÚBLICA
 Local:
 Rua das Samambaias; Rua Maceió; Rua Manaus; Rua Fortaleza e Rua dos Cravos
 Rua Antonio Prado e Rua Marcondes Salgado

Município: Bernardino de Campos - SP
 Interessado: Prefeitura Municipal de Bernardino de Campos
 CNPJ: 44.563.591/0001-80
 Prefeito: Wilson José Garcia

ART: Recapeamento Asfáltico: 28027230210423938 (Inicial); 28027230210778895 (Retificação)
 Substituição de Iluminação Pública: 28027230210779208

Prefeitura Municipal de Bernardino de Campos
 Wilson José Garcia - Prefeito Municipal