



TABELA DE ESQUADRIAS	
P1	2 x 2,30 m
P2	0,80 x 2,10 m
P3	0,60 x 1,60 m
J1	1,00 x 1,30 x 1,00 m
J2	2,00 x 0,70 x 1,40 m
J3	1,00 x 0,90 x 1,20 m
J4	0,80 x 0,90 x 1,20 m


LEGENDA	
<span style="color: blue;">■</span>	Existente
<span style="color: red;">■</span>	A ser construído
<span style="color: yellow;">■</span>	A ser demolido
<span style="color: magenta;">■</span>	A ser substituído

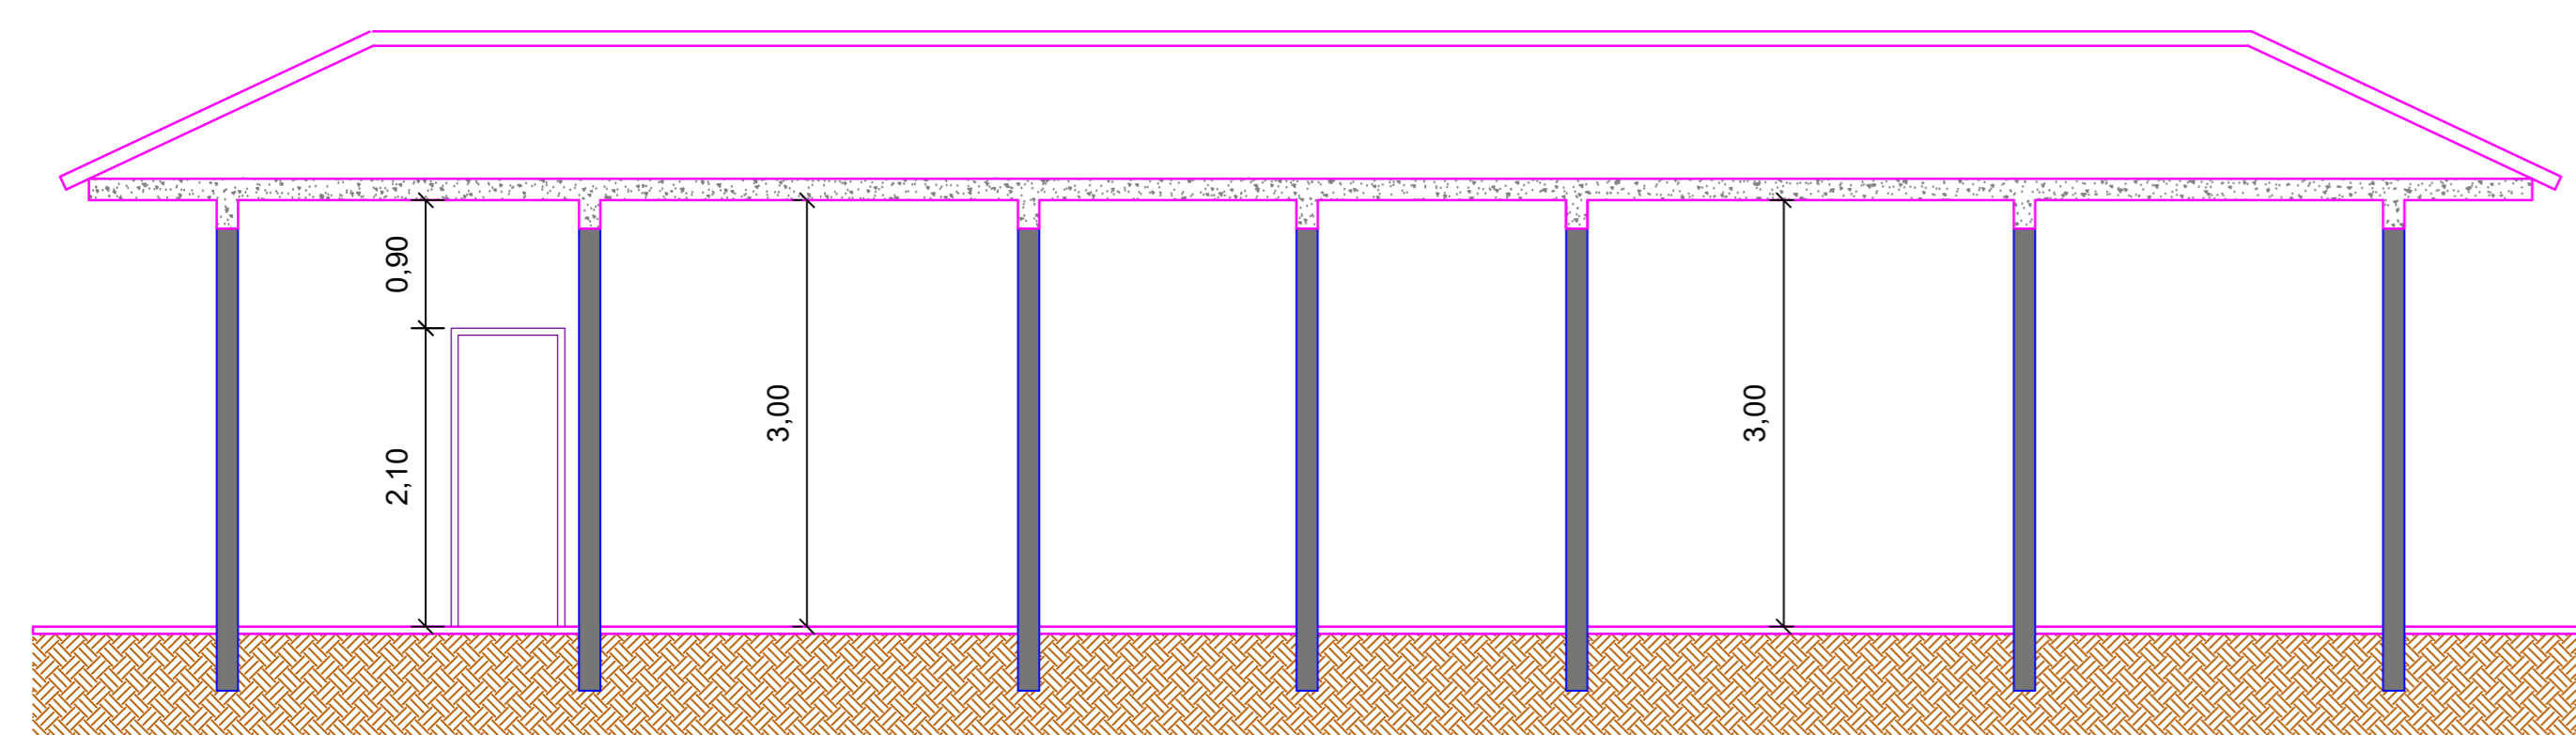


Corte AA- Velório  
Esc: 1/50

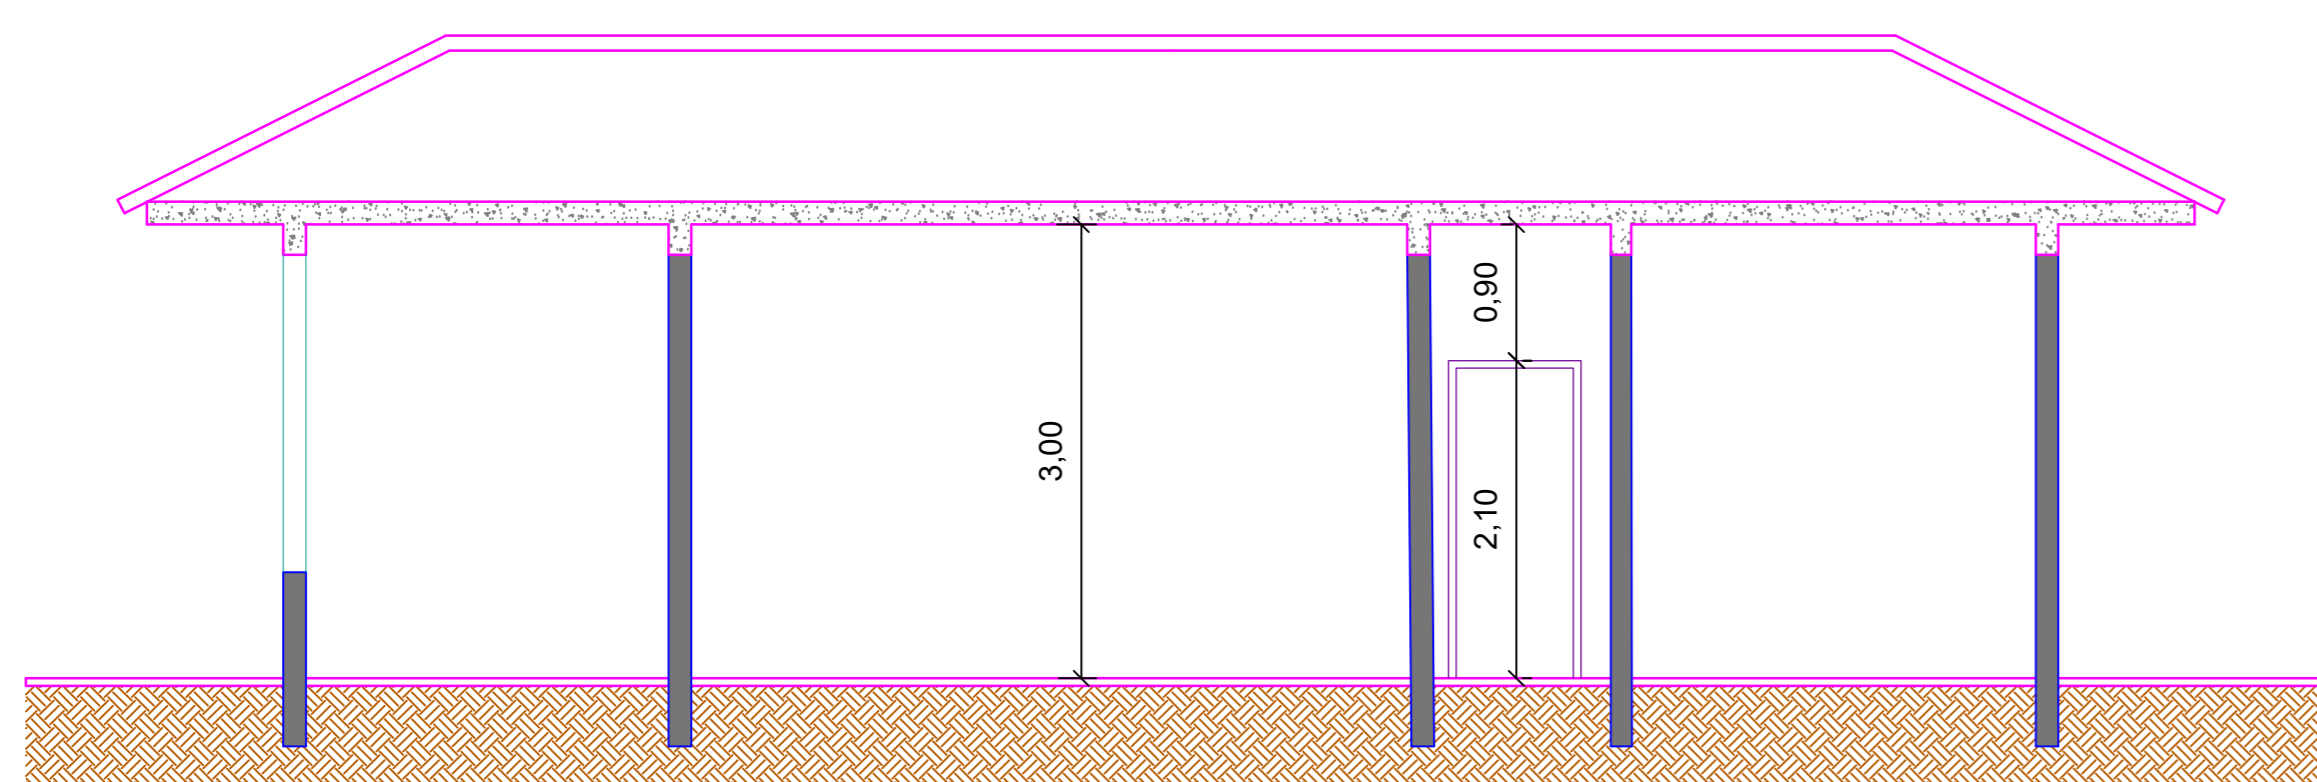


Corte BB- Velório  
Esc: 1/50

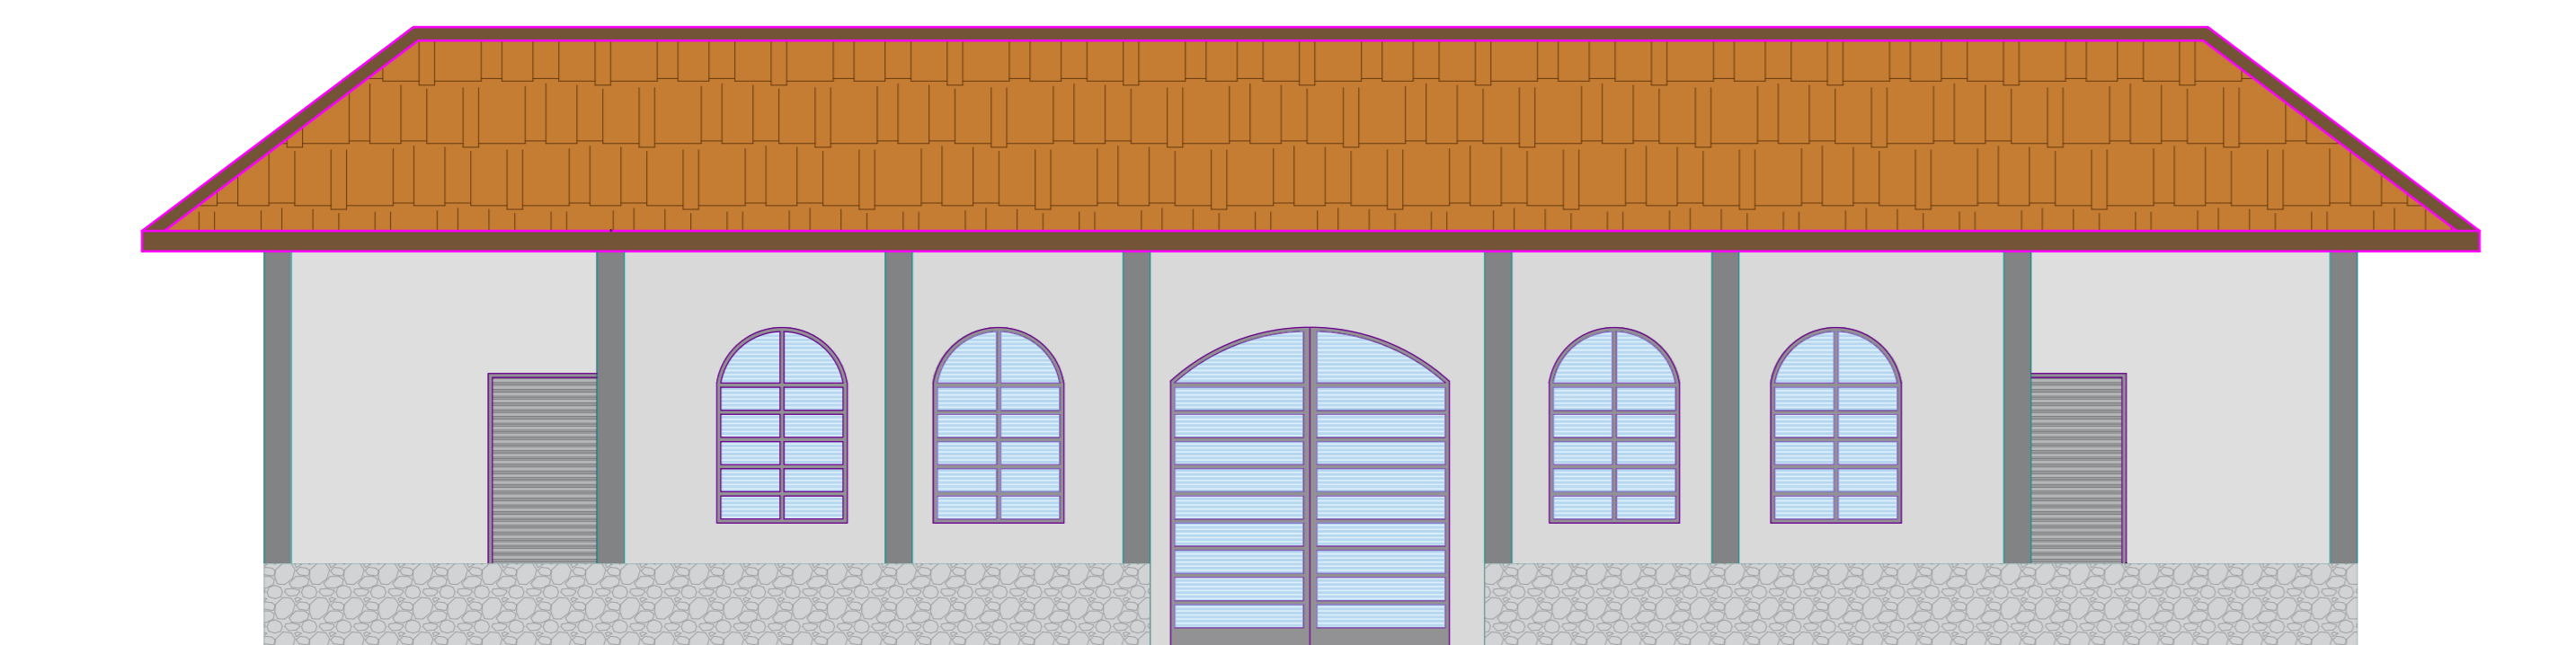

Vista Frontal - Velório  
Esc: 1/50

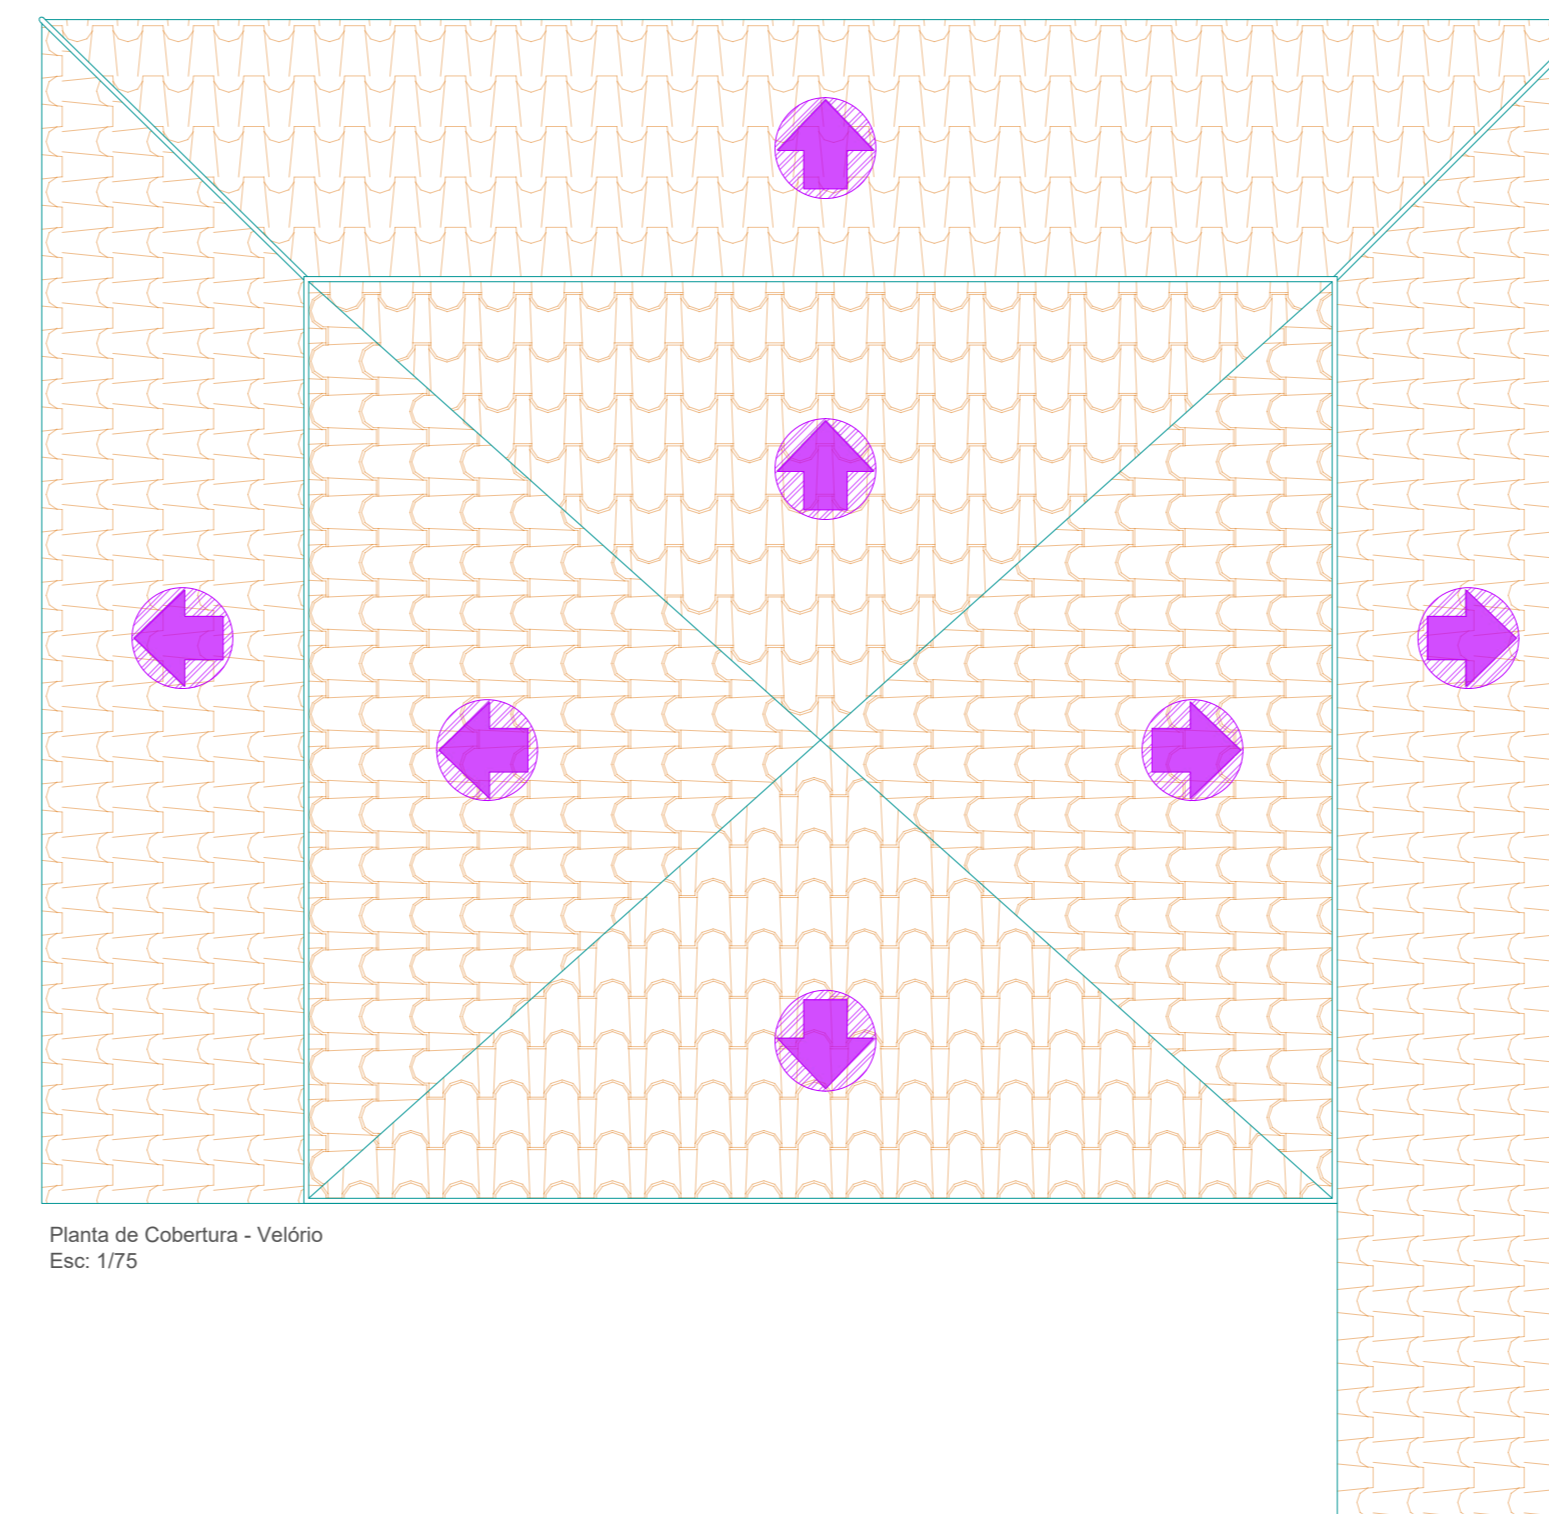

Planta de Cobertura - Velório  
Esc: 1/75

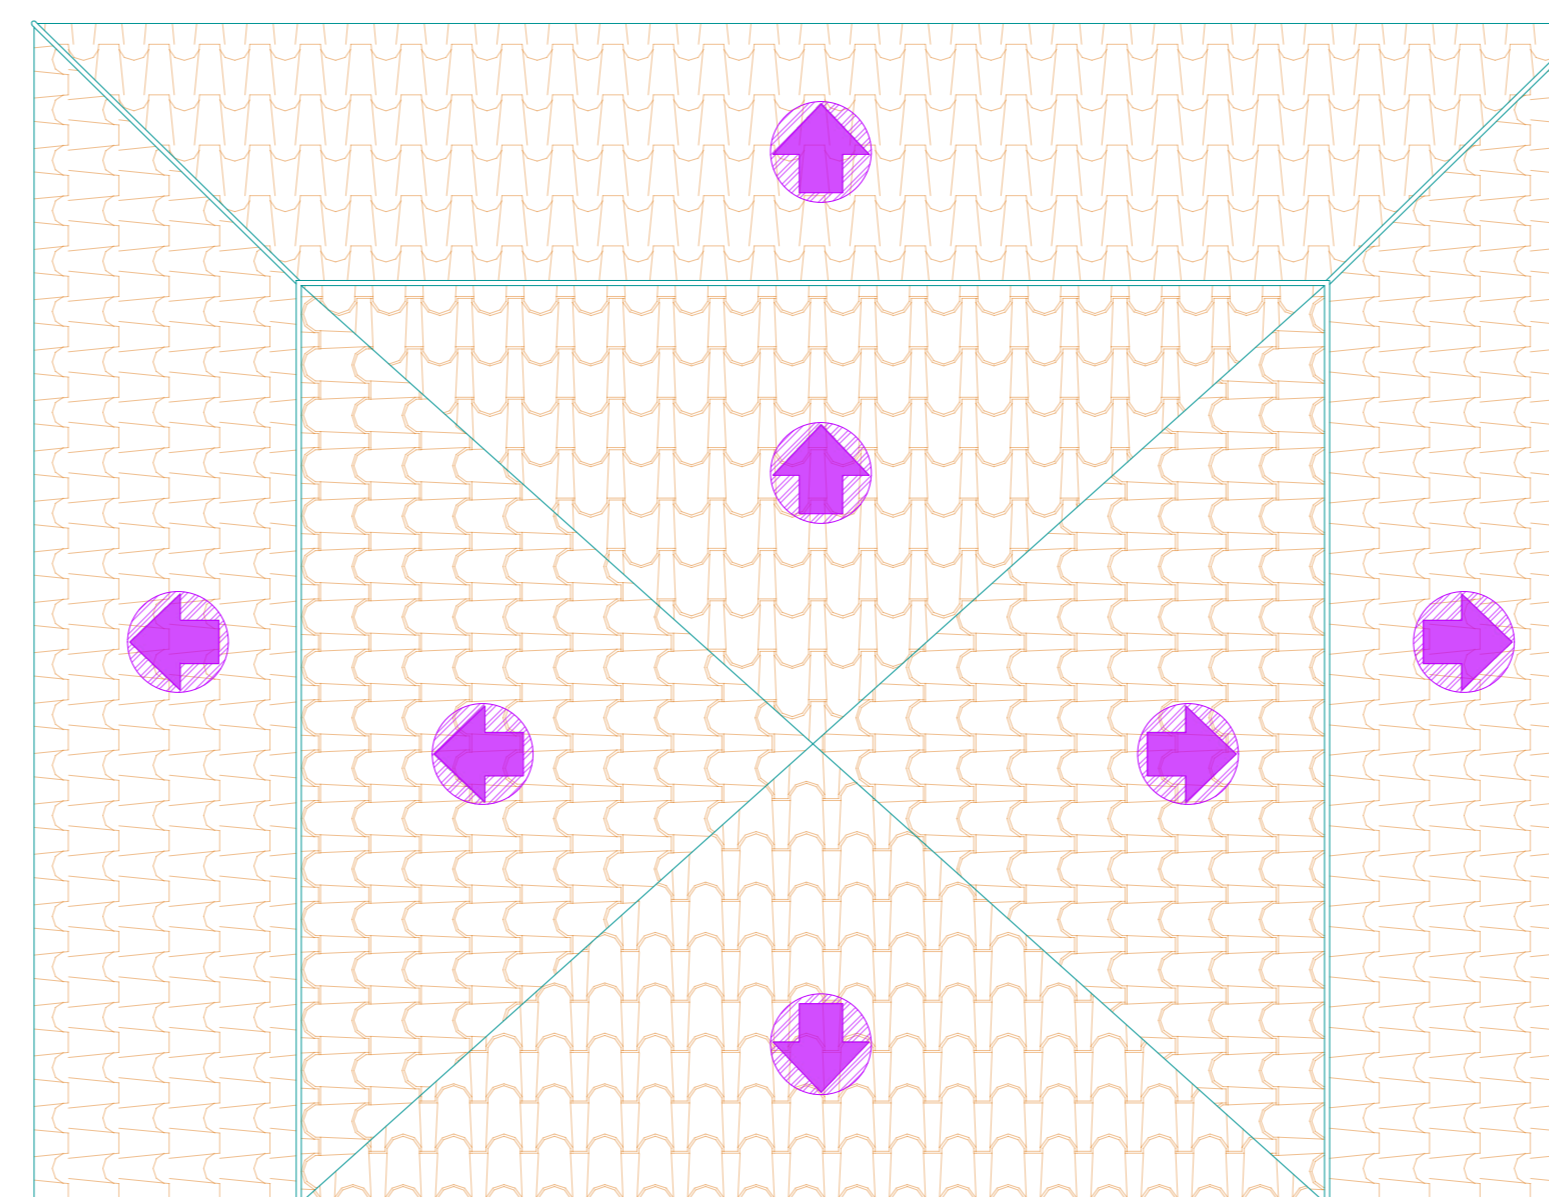

Planta de Cobertura - Velório - Reforma  
Esc: 1/75

PROJETO ARQUITETÔNICO REFORMA Fdha 1

OBRA: Velório Municipal - Reforma

LOCAL: Avenida da Saudade, nº 621  
Jardim Planalto  
BERNARDINO DE CAMPOS - SP

PROP.: PREFEITURA MUNICIPAL DE BERNARDINO DE CAMPOS - SP

SITUAÇÃO

Declaro que a aprovação do projeto, não implica no reconhecimento por parte da prefeitura, do direito de propriedade do terreno.

Proprietária  
PREFEITURA MUNICIPAL DE BERNARDINO DE CAMPOS - SP  
CNPJ Nº 44.563.591/0001-80

ÁREAS:  
Área total ..... 425,34m<sup>2</sup>  
Área construída ..... 274,73m<sup>2</sup>

Carla Cristina Costa Lima  
SECRETARIA DE OBRAS  
CREA/SP: 5069007337

ART

Aprovações