


 

1º ETAPA
BAIRROS: BARRA FUNDA, VILA CARIJÓ E NOVE DE OUTUBRO
Esc.: 1:1000

		Folha: 01/08	
Título: PROJETO DE SUBSTITUIÇÃO E IMPLANTAÇÃO DE ILUMINAÇÃO PÚBLICA			
Município: Bernardino de Campos-SP			
Órgão Emissor: Prefeitura do Município de Bernardino de Campos			
Local: Indicada		Data: 30/01/2022	
Situação:		Proprietários: Fidejussão do Município de Bernardino de Campos Vila Carijó, Vila Góes Vila Nove de Outubro	
Descrição Quantitativa Vias Monumentais:		Responsável Técnico: Eng. Civil Rosângela Aparecida de Almeida CREA 317175/SP-06 ART. 280/2002/010715	
		CNPJ 44.565.591/0001-85 Formulário de Folha: 62	
Aprovações: Eng. Civil Carlos Roberto Costa Lima CREA 589607/SP			

PROJETO CONFORME MEMORIAL DESCRITIVO

2º ETAPA
BAIRROS: JARDIM BRASIL I, II, III e IV
Esc.: 1:1000

PREFETURA MUNICIPAL DE BERNARDINO DE CAMPOS

PROJETO DE SUBSTITUIÇÃO DE ILUMINAÇÃO PÚBLICA

Proprietário: Prefeitura do Município

Local: -

Escala: Indicada

Situação:

Detalhamento Quantitativo Vide Memórias.

Aprovações:

	PREFEITURA MUNICIPAL DE BERNARDINO DE CAMPOS/SP	Folha: 02/08
Título: PROJETO DE SUBSTITUIÇÃO E IMPLANTAÇÃO DE ILUMINAÇÃO PÚBLICA		
Município: Bernardino de Campos-SP		
Proprietários: Prefeitura do Município de Bernardino de Campos		
Local: -		
Escala: Indicada		
Data: 30/01/2022		
Situação:	Proprietários: Prefeitura do Município de Bernardino de Campos Wilson José Garcia Prefeito Municipal	
Detalhamento Quantitativo Vide Memórias:	Responsável Técnico: Eng. Civil Rosmêra Aparecida de Almeida CREA 5070738292 ART. 28027238220109715	
	CNPJ 44.563.591/0001-80	Formato da Folha: A0
Aprovações:		
Eng. Civil Carla Cristina Costa Lima CREA 5069007337		




PROJETO CONFORME MEMORIAL DESCRITIVO



5º ETAPA
BAIRROS: JARDIM BELA VISTA, PÉROLA DO PLANALTO E JARDIM VALE VERDE
Esc.: 1:1000




PROJETO CONFORME MEMORIAL DESCRITIVO

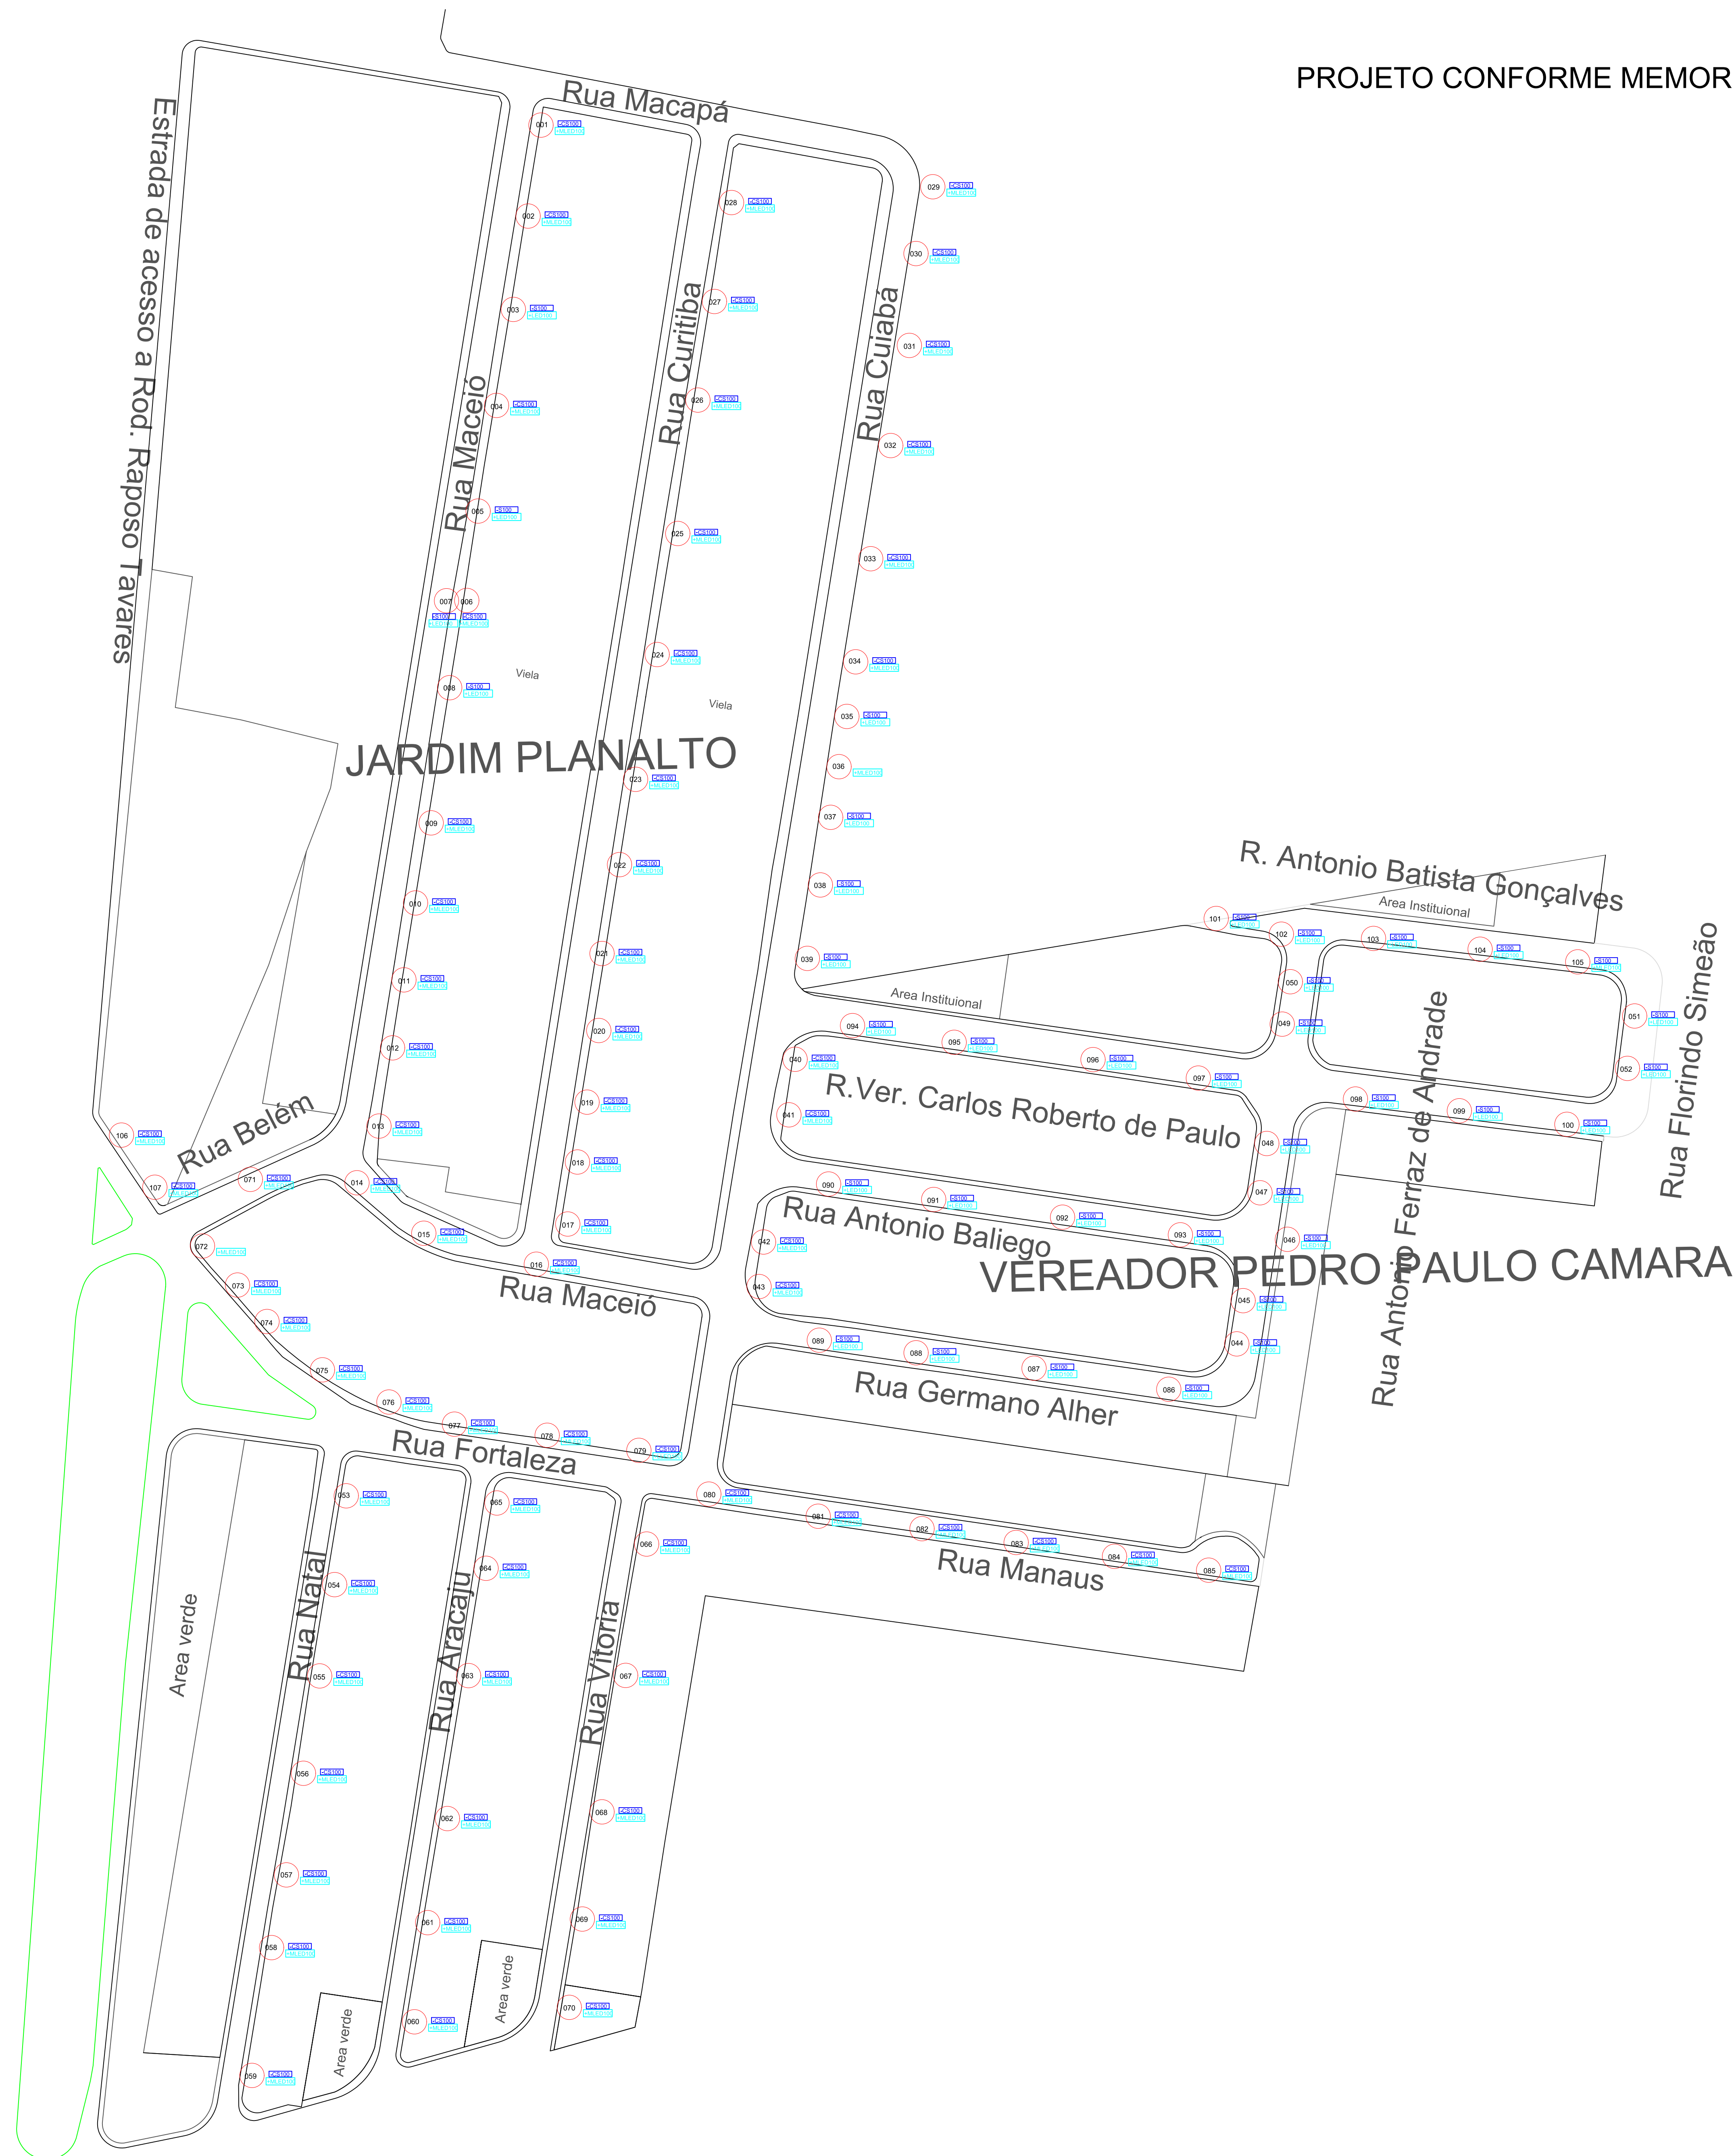

6º ETAPA
BAIRROS: JARDIM PLANALTO E VEREADOR PEDRO PAULO CÂMARA
Esc.: 1:1000

	PREFEITURA MUNICIPAL DE BERNARDINO DE CAMPOS/SP	Folha: 06/08
Título: PROJETO DE SUBSTITUIÇÃO E IMPLANTAÇÃO DE ILUMINAÇÃO PÚBLICA Município: Bernardino de Campos-SP Proprietários: Prefeitura do Município de Bernardino de Campos Local: - Escala: Indicada Data: 30/01/2022		
Situação:	Proprietários: Prefeitura do Município de Bernardino de Campos Wilson José Garcia Prefeito Municipal Responsável Técnico: _____ Eng. Civil Rosimere Aparecida de Almeida CREA 5070735292 ART: 28027230220109715	
Detalhamento Quantitativo Vide Memoriais.	CNPJ 44.563.591/0001-80 Formato da Folha: A0	
Aprovações:		

PROJETO CONFORME MEMORIAL DESCRITIVO

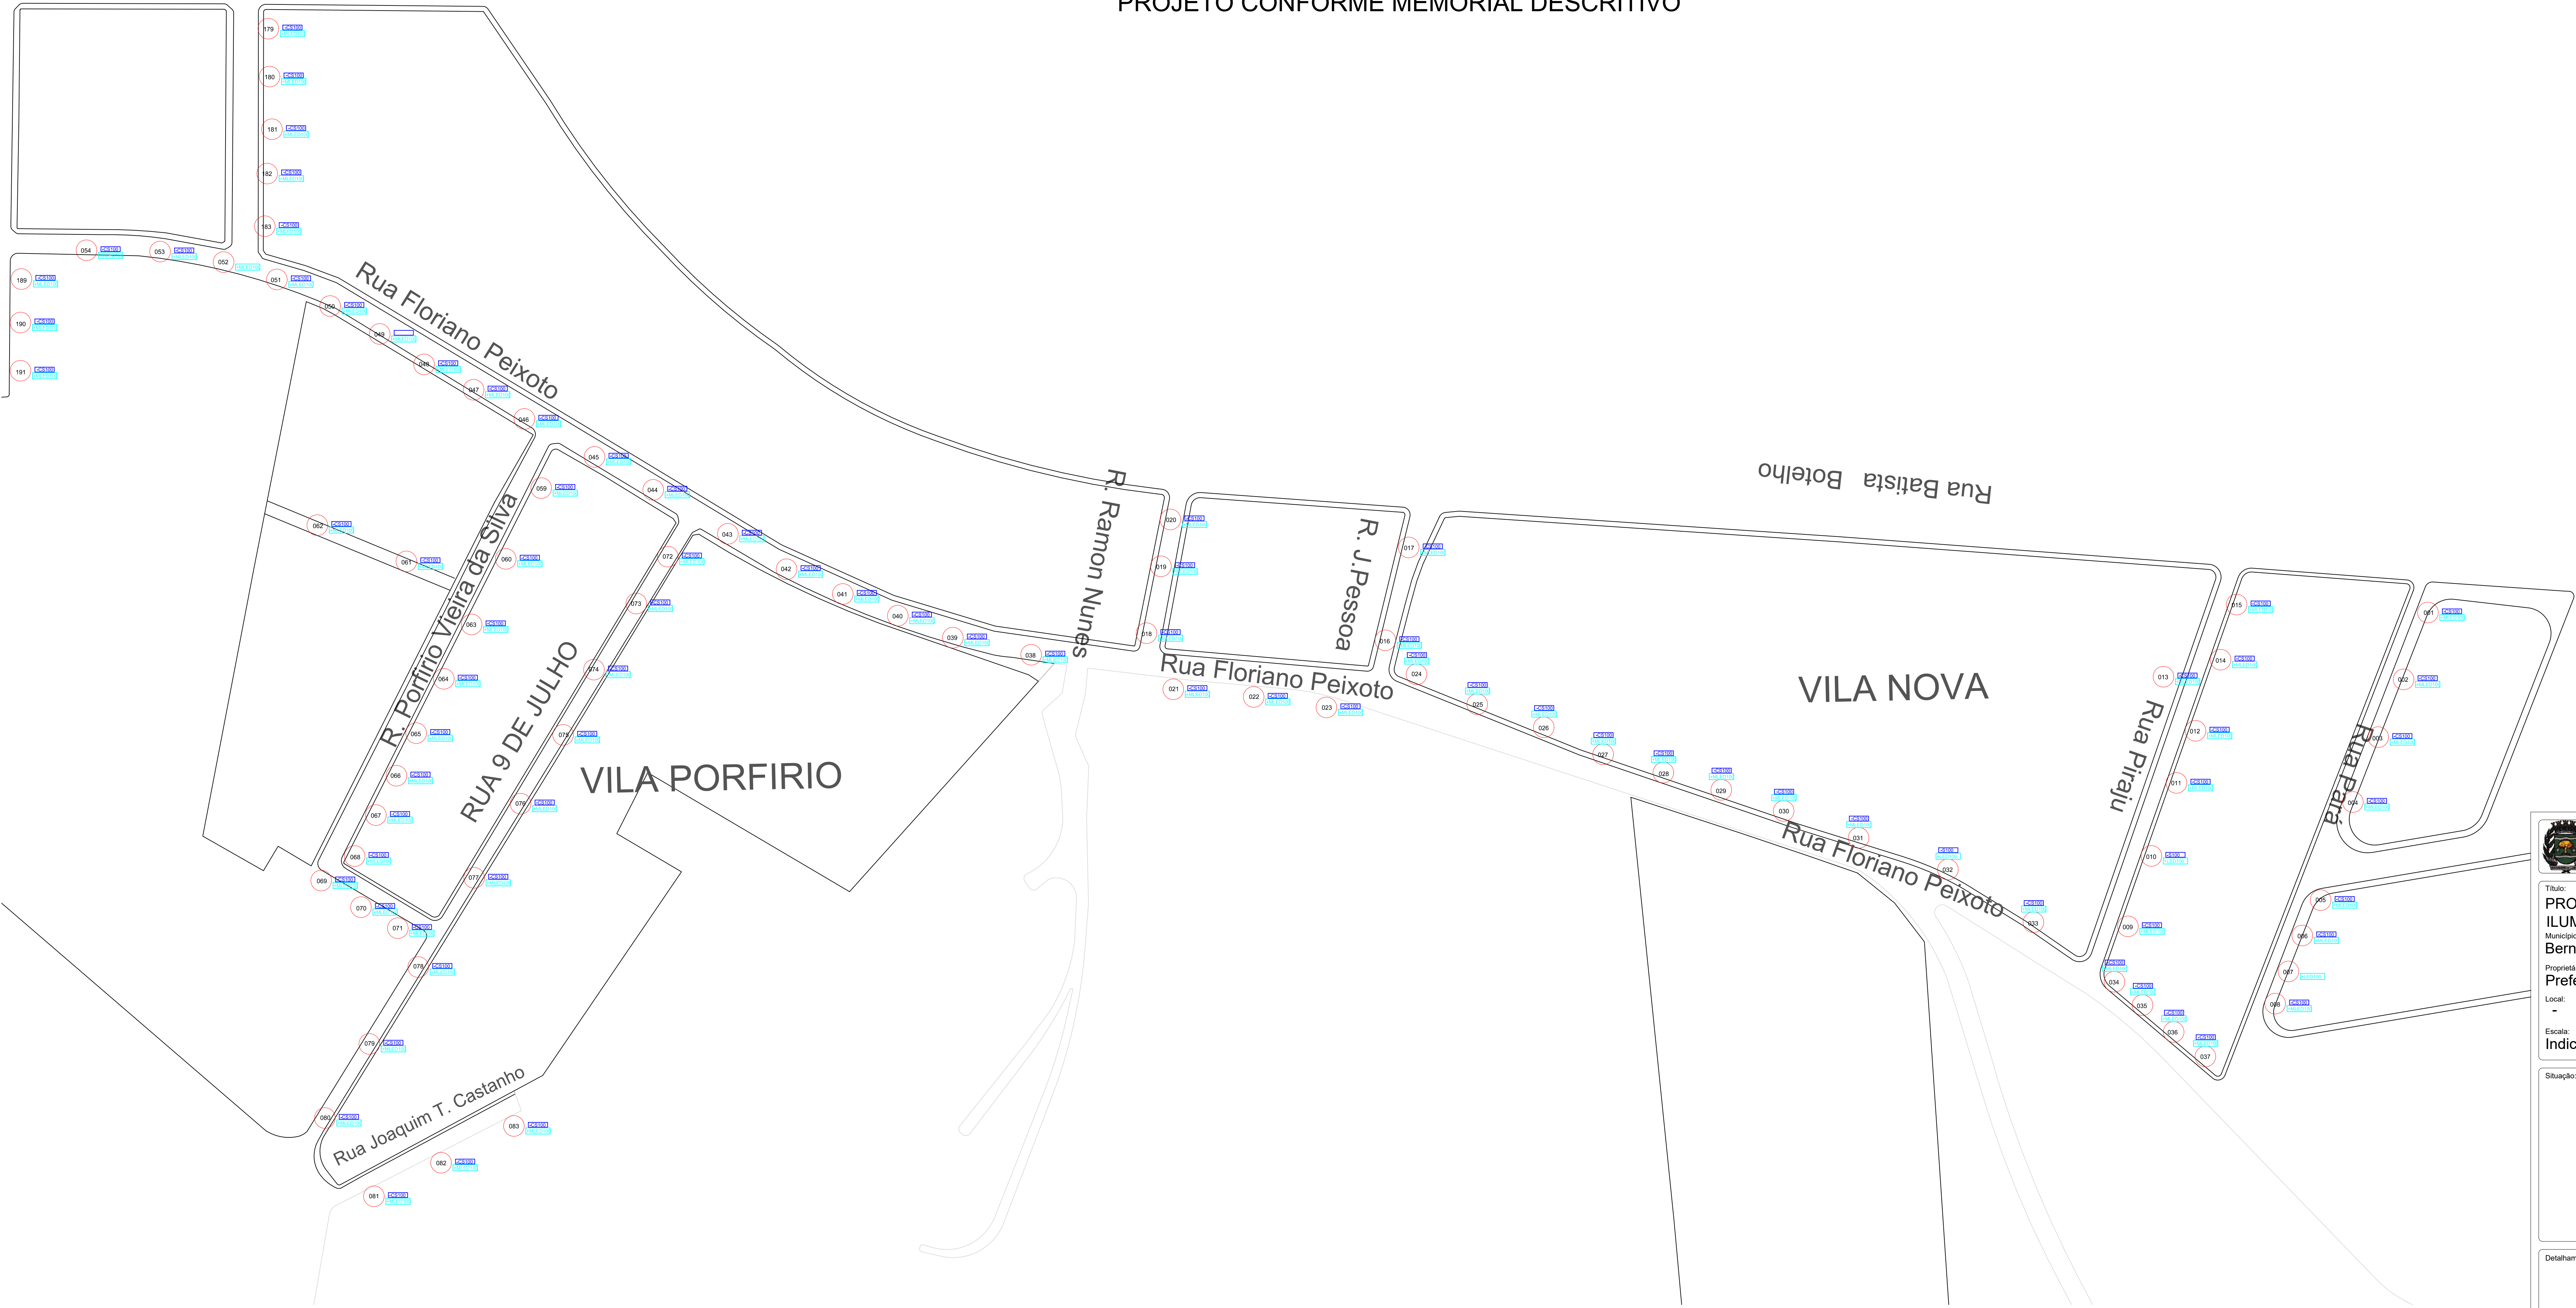

7º ETAPA
BAIRROS: VILA PORFÍRIO E VILA NOVA
Esc.: 1:1000



PREFEITURA MUNICIPAL DE BERNARDINO DE CAMPOS/SP

Folha: 07/08

Título:
PROJETO DE SUBSTITUIÇÃO E IMPLANTAÇÃO DE ILUMINAÇÃO PÚBLICA

Município:
Bernardino de Campos-SP

Proprietários:
Prefeitura do Município de Bernardino de Campos

Local:
-

Escala:
Indicada

Data:
30/01/2022

Situação:

Proprietários:

Prefeitura do Município de Bernardino de Campos
Wilson José Garcia
Prefeito Municipal

Responsável Técnico:

Eng. Civil Rosimere Aparecida de Almeida
CREA 5070735292
ART: 28027230220109715

Detalhamento Quantitativo Vide Memorials.

CNPJ 44.563.591/0001-80

Formato da Folha: A0

Aprovações:

Eng. Civil Carla Cristina Costa Lima
CREA 5069007337

PROJETO CONFORME MEMORIAL DESCRITIVO



MAPA DE LOCALIZAÇÃO
Esc.: 1:3000