




Levantamento Planialtimétrico  
Esc.: 1:500





Trecho a ser pavimentado  
Esc.: 1:500

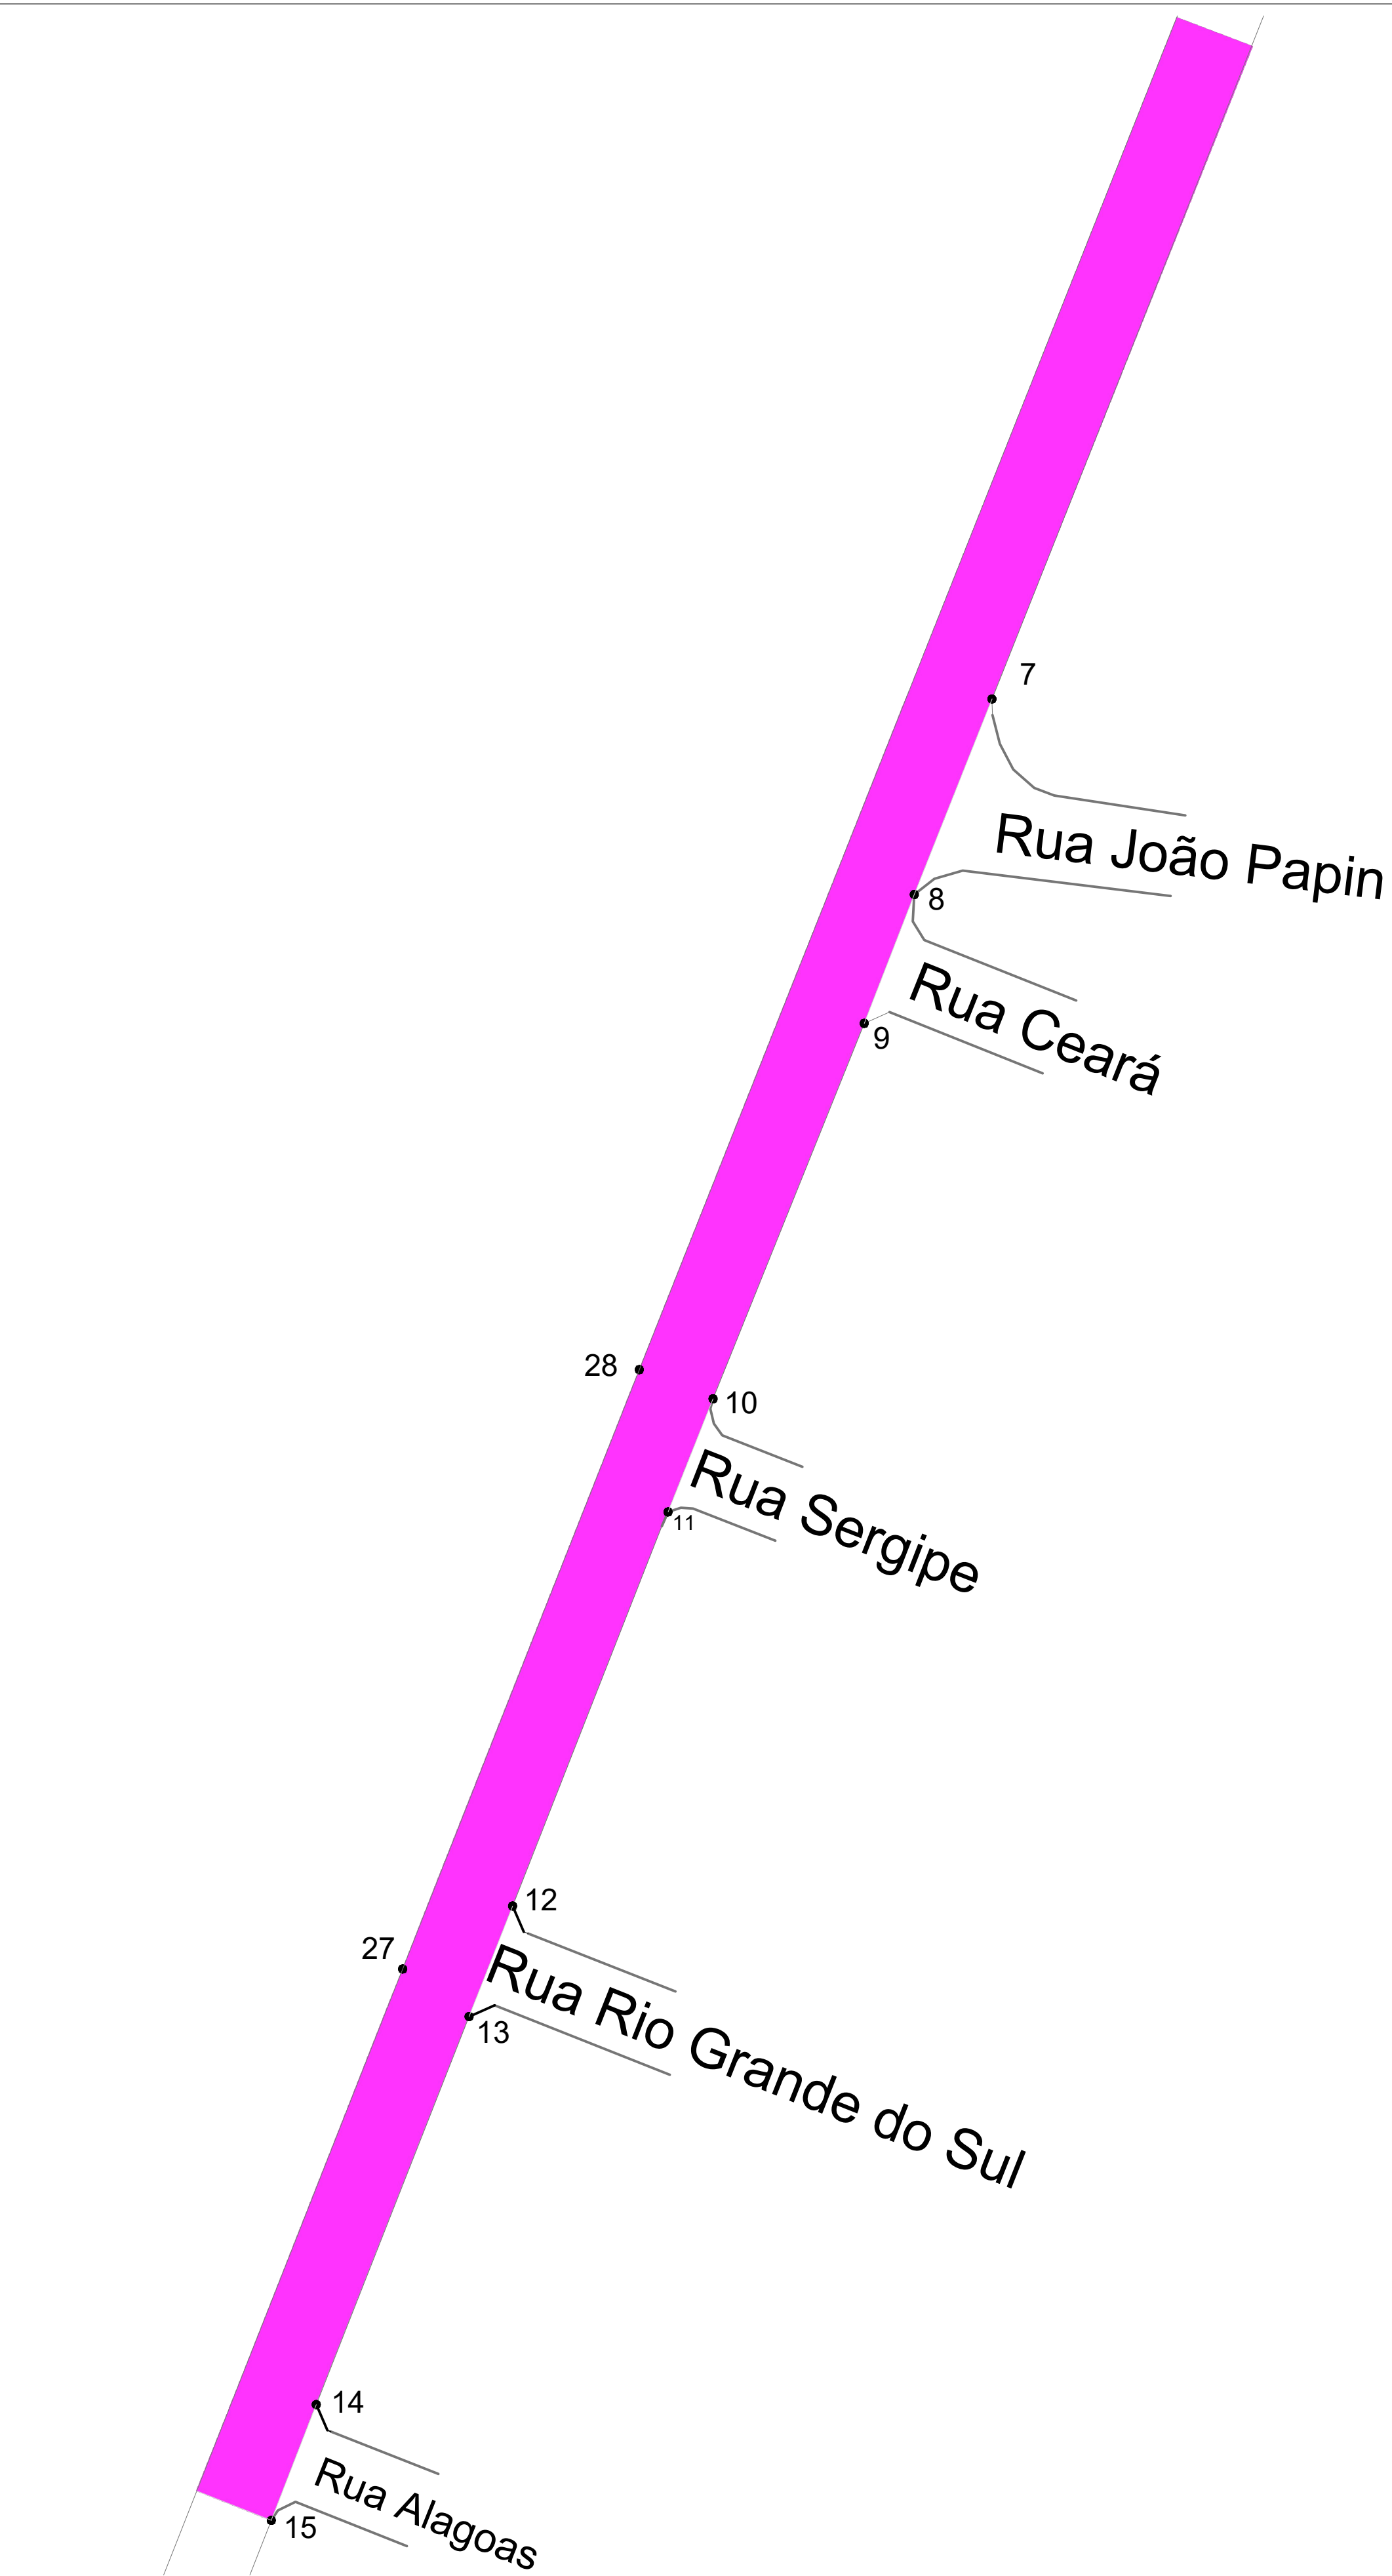


Mapa de localização  
Esc.: 1:500

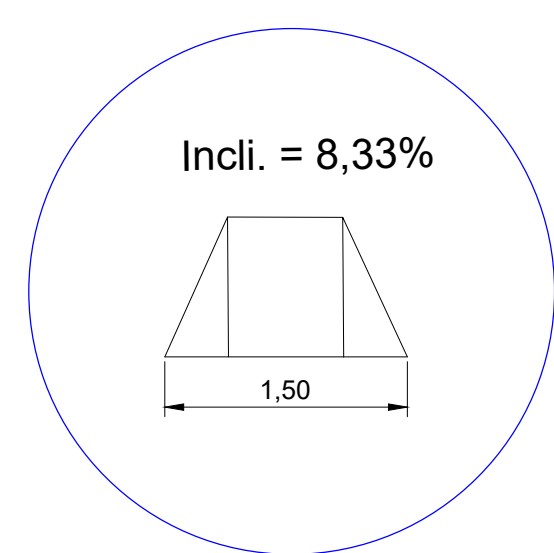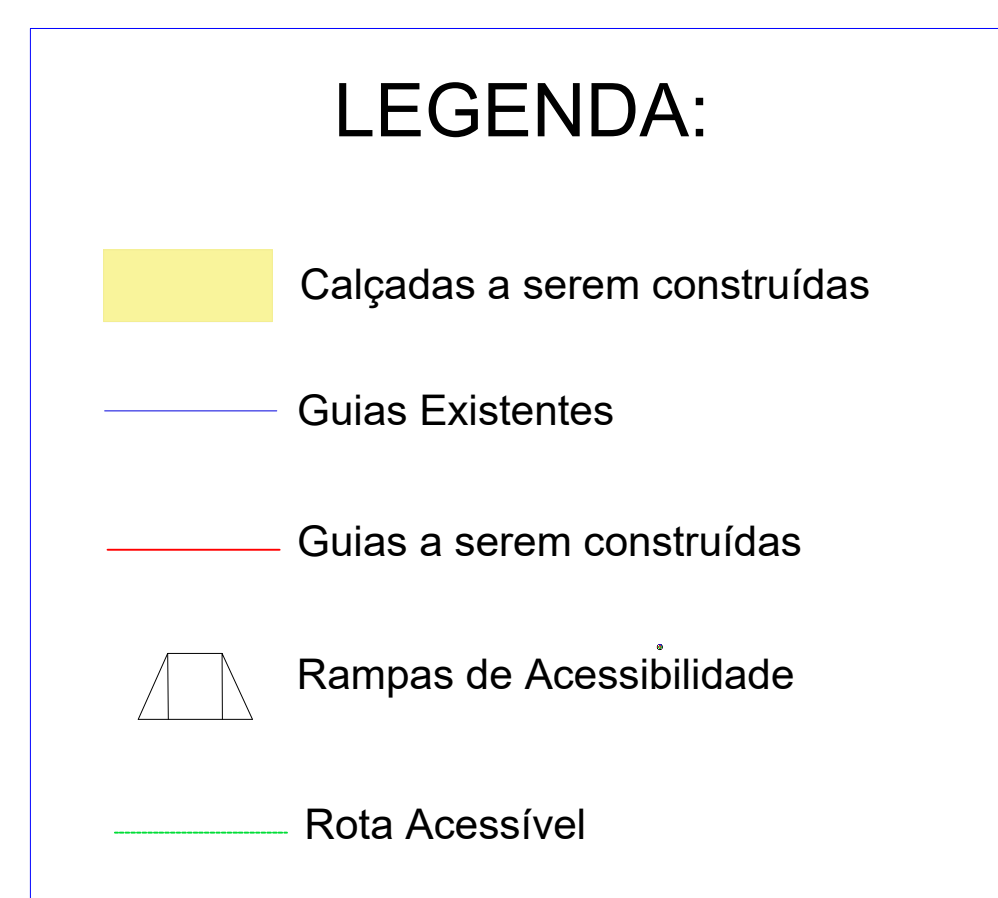

Detalhe Rampa de Acessibilidade  
Sem Escala

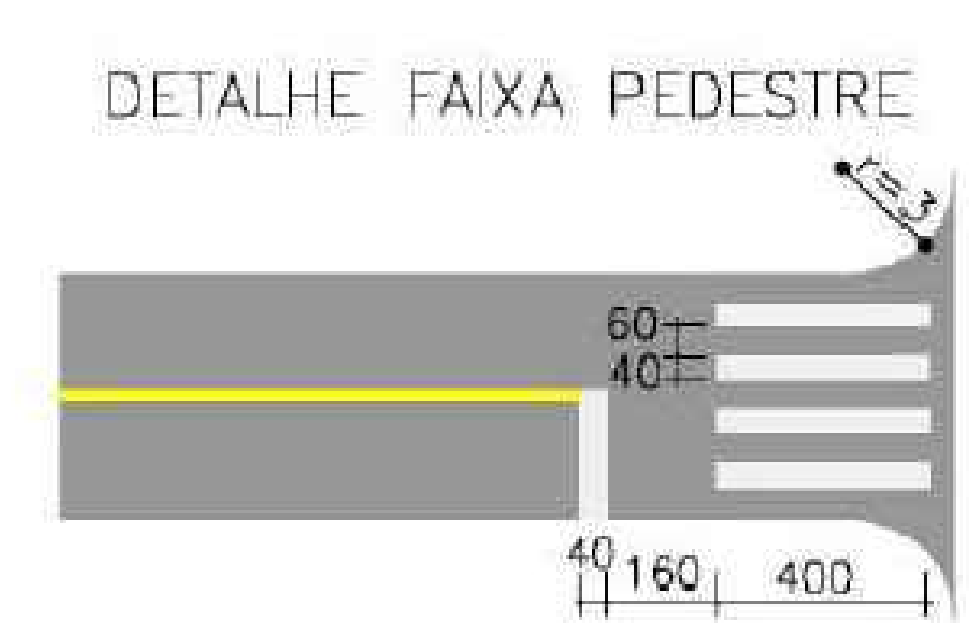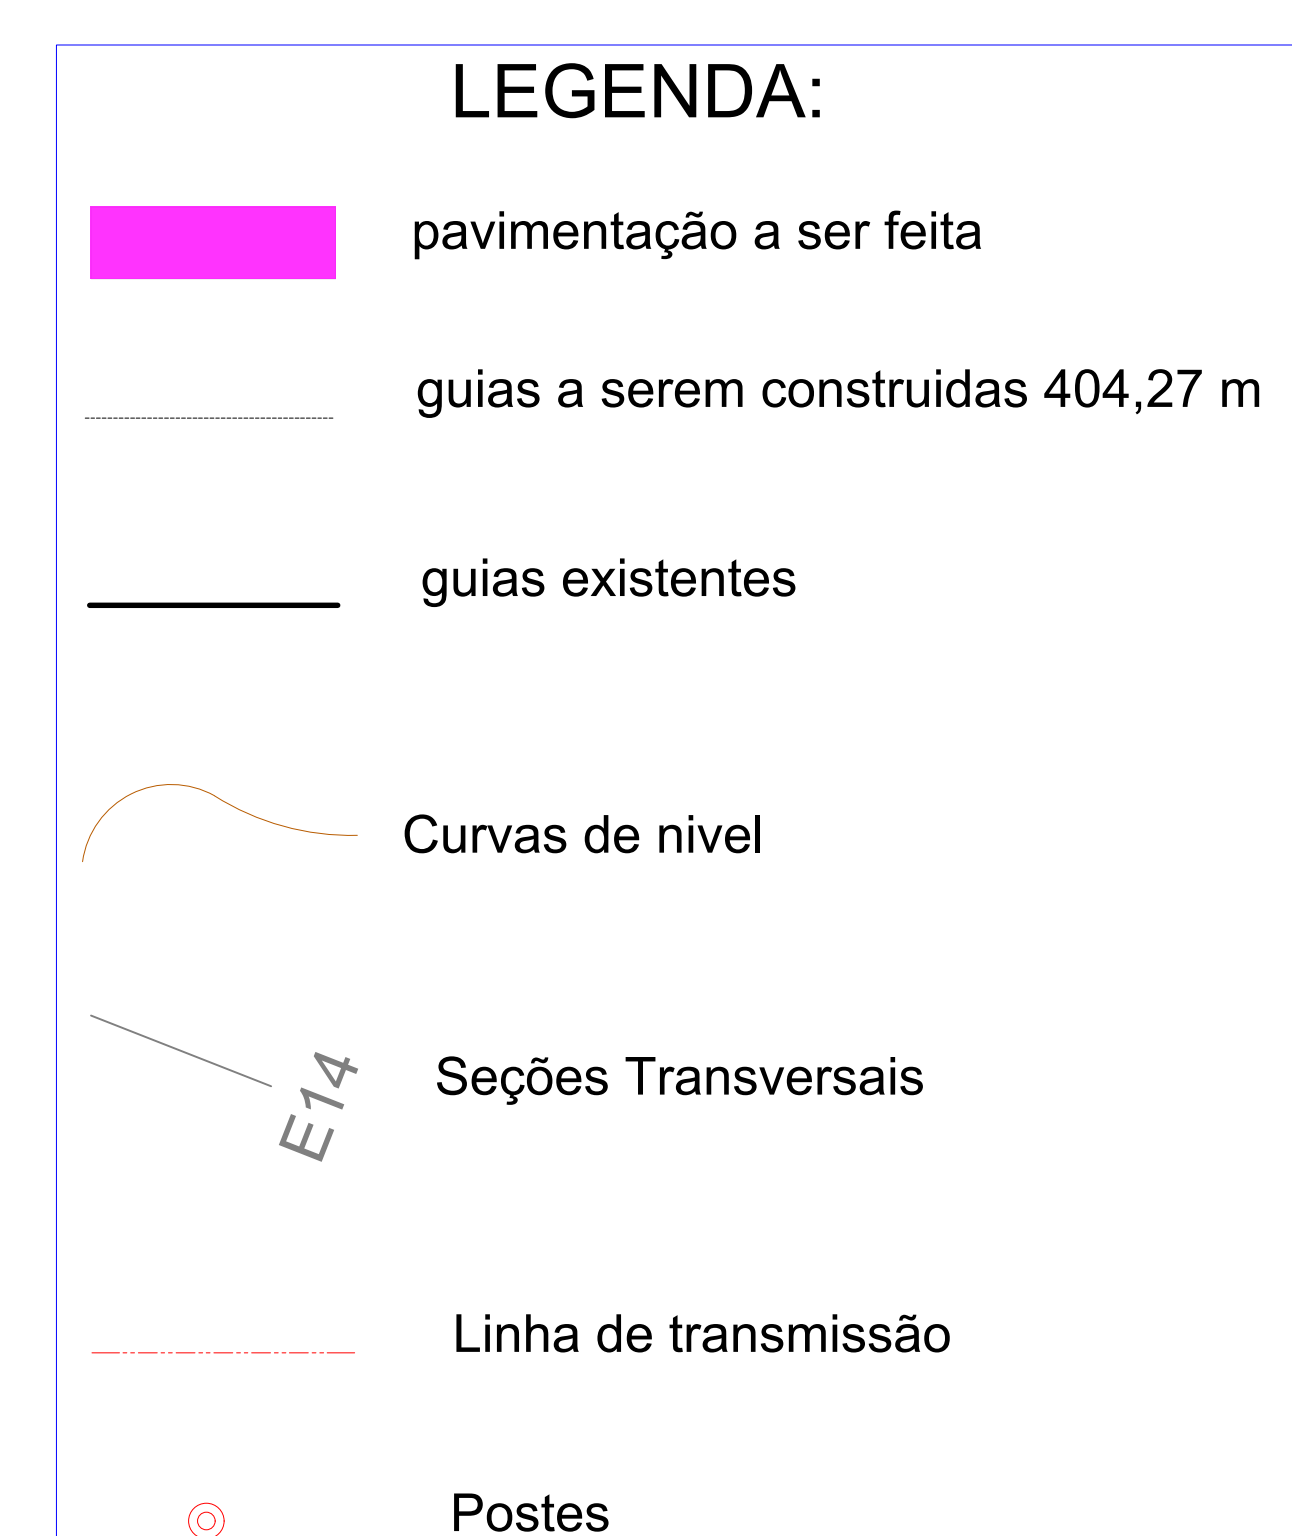


Detalhe: Faixa de Pedestre  
Sem escala

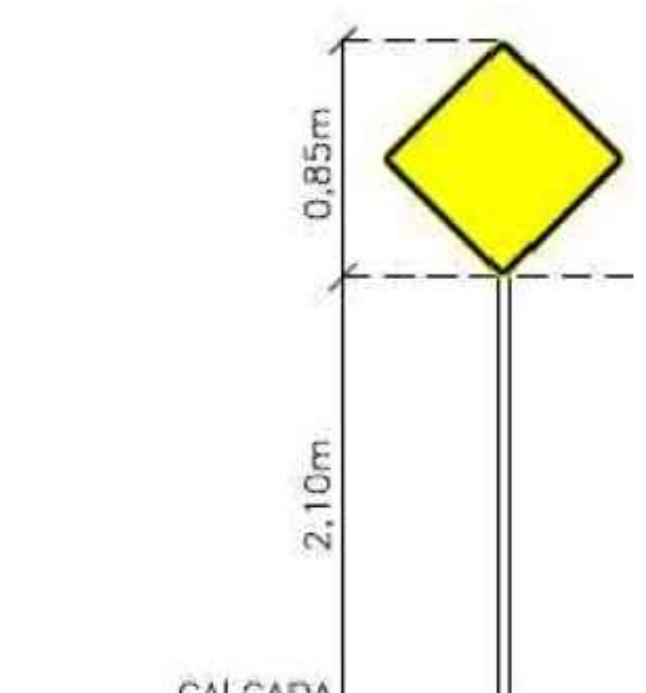

Detalhe: Placa de Sinalização  
Sem escala

Perfil Longitudinal Rua Irineu Paschoal

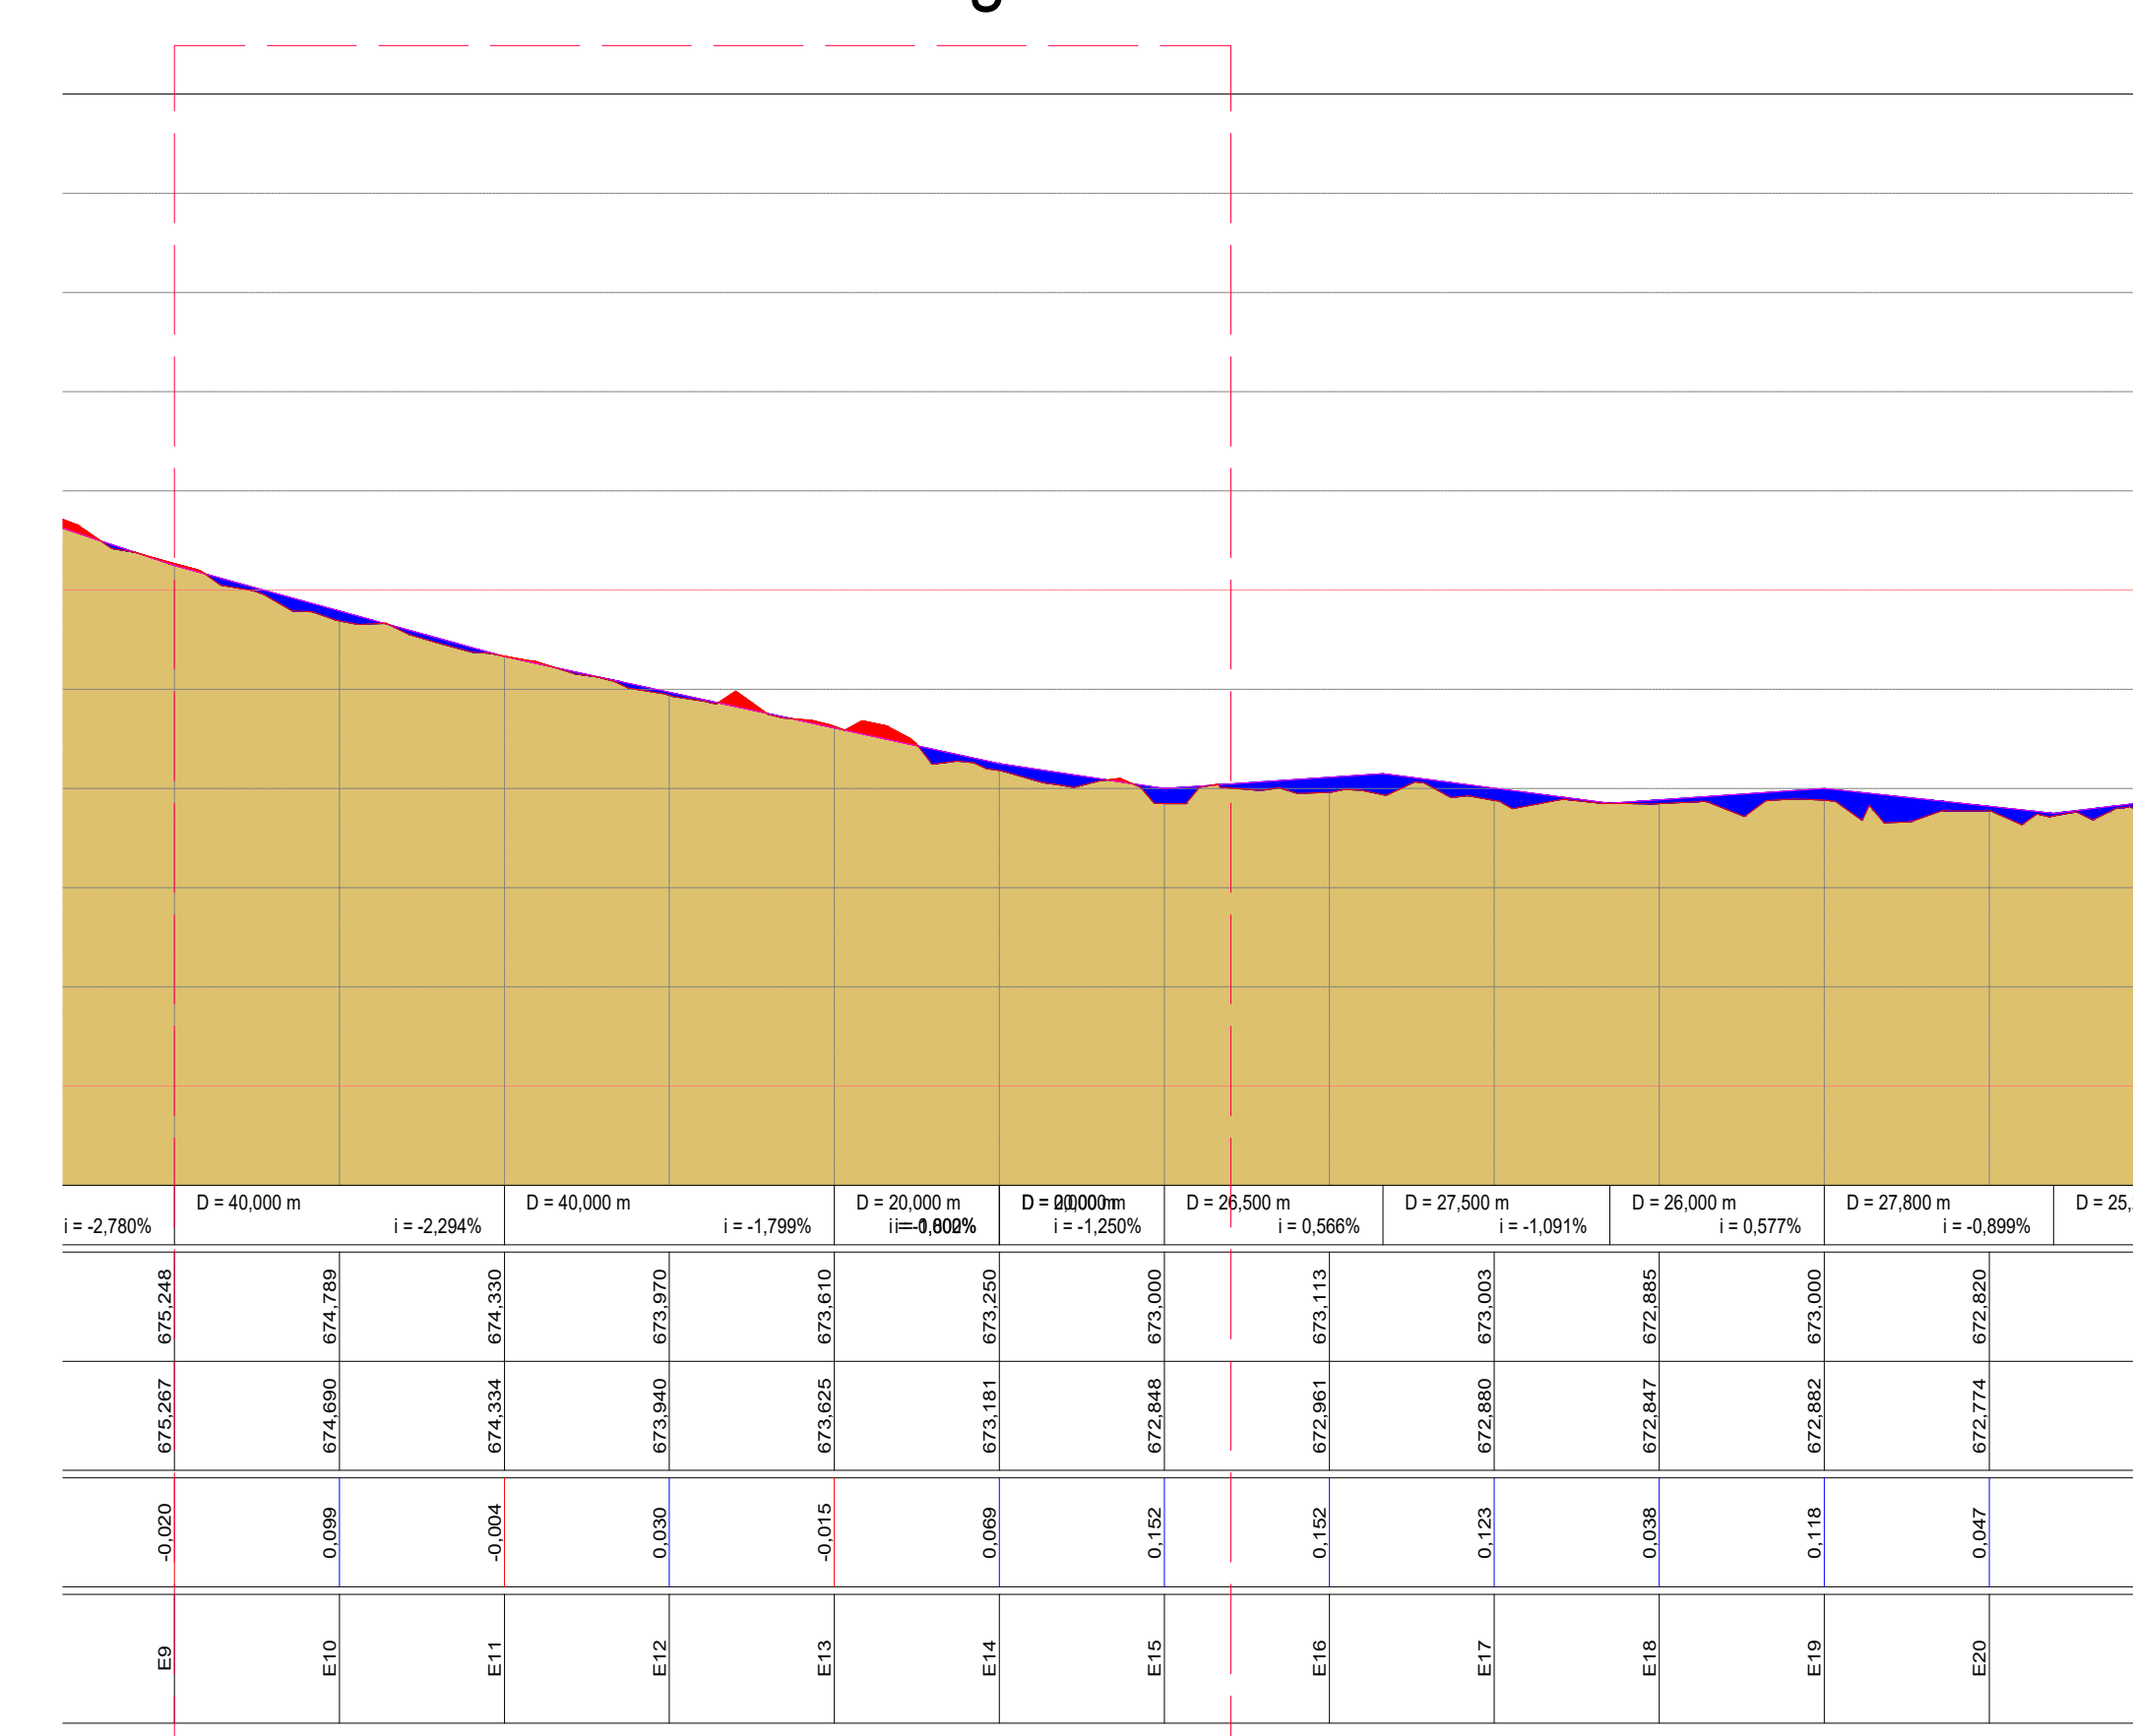

Perfil longitudinal da Rua Irineu Paschoal  
Trecho a ser pavimentado na Fase 2  
Esc.: 1:1000

PREFEITURA MUNICIPAL DE BERNARDINO DE CAMPOS/SP **01/03**

Título: Pavimentação da Rua Irineu Paschoal  
 Levantamento Planimétrico da Rua Irineu Paschoal  
 Município: Bernardino de Campos-SP Área Total: 2.151,20 m<sup>2</sup>  
 Proprietários: Prefeitura do Município de Bernardino de Campos  
 Rua Irineu Paschoal  
 Estado: Indicado Data: 14/02/2022

Situação: Proprietários: Prefeitura do Município de Bernardino de Campos  
 Responsável Técnico: Eng. Civil Carlos Cristiano Costa Lima  
 CREA 50904282/3  
 ART: 280272302103492



Quadro de Áreas:  
 Polígono total da rua para Asfaltamento 5.099,31 m<sup>2</sup>  
 Trecho a ser pavimentado 2.151,20 m<sup>2</sup>

Responsável: Eng. Agrônomo Manoel Bichari  
 CREA 50904282/3  
 ART: 280272302103492

CNPJ 44.563.591/0001-80 Formato da Folha: A0

Aprovações:

Eng. Civil Robinson Aparecido do Almeida  
 CREA 50707350/2

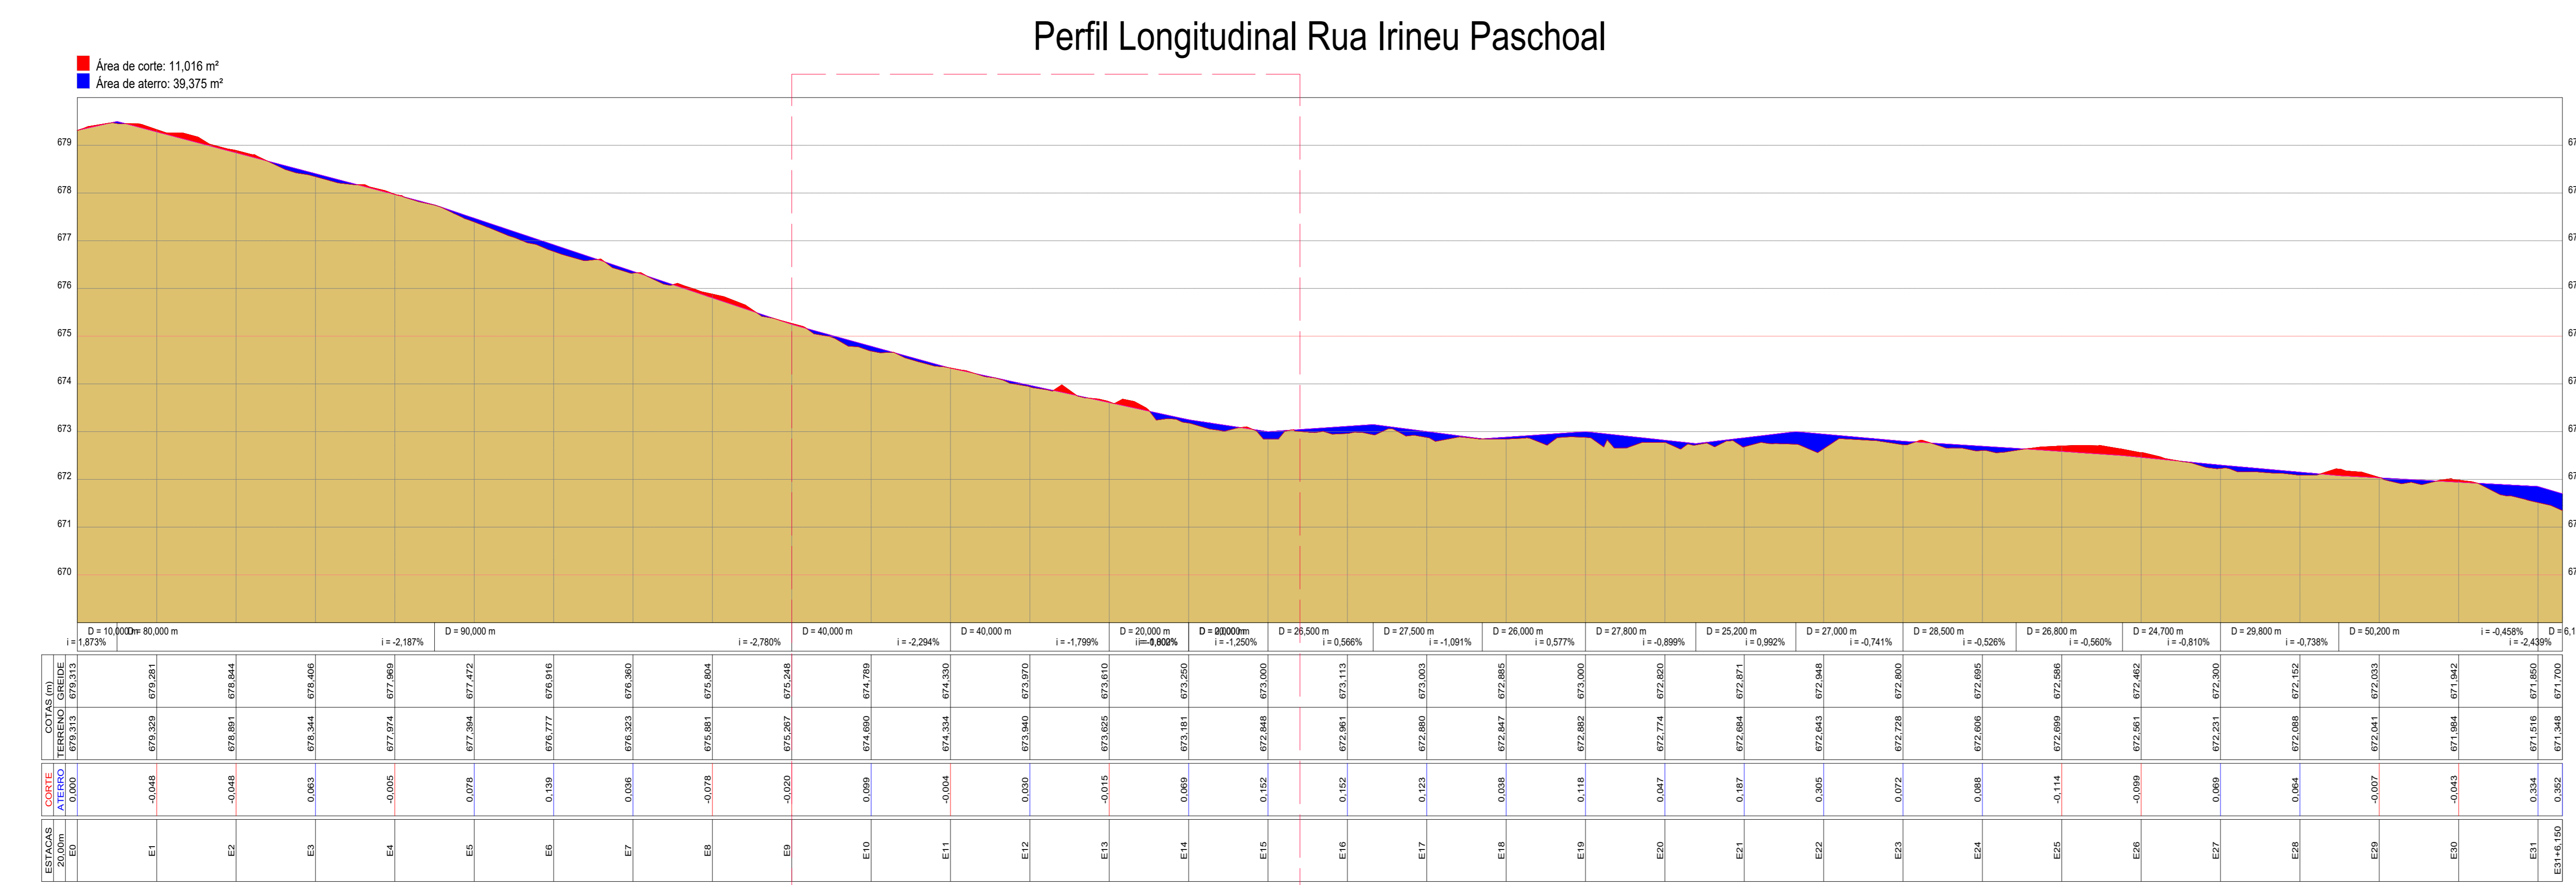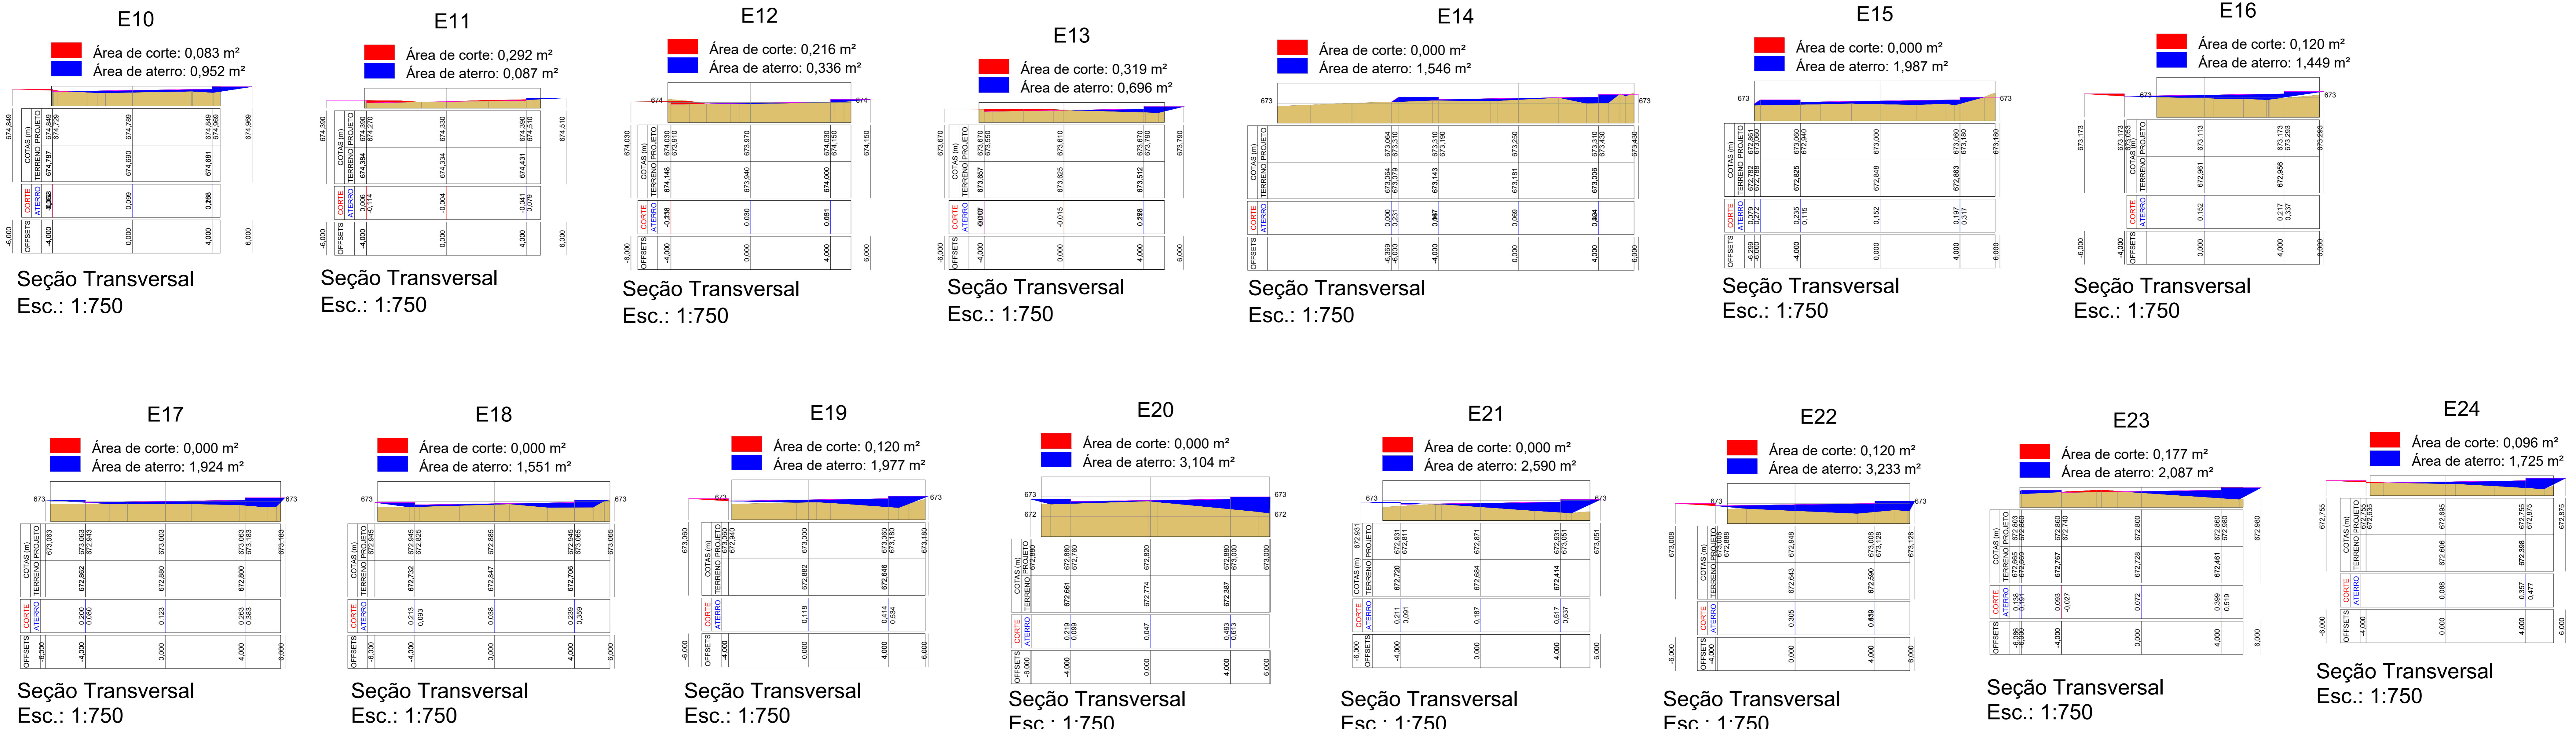

Perfil longitudinal da Rua Irineu Paschoal - Trecho total  
Esc.: 1:1000



LEGENDA:

- pavimentação a ser feita
- guias a serem construídas 1043,80
- guias existentes
- Curvas de nível
- Seções Transversais
- Linha de transmissão
- Postes

PREFEITURA MUNICIPAL DE BERNARDINO DE CAMPOS/SP

02/03

Título: Pavimentação da Rua Irineu Paschoal  
Seções Transversais do trecho a ser pavimentado

Município: Bernardino de Campos-SP

Proprietário: Prefeitura do Município de Bernardino de Campos

Local: Rua Irineu Paschoal

Escala: Indicação

Data: 14/02/2022

Situação:

Polígono total da rua para Asfaltamento 5.099,31 m²  
Trecho a ser pavimentado 2.151,20 m²



Responsável Técnico: Eng. Civil Cristine Costa Lima  
ART: 29027230211003492

CNPJ 44.563.591/0001-80

Formato da Folha: A0

**LEGENDA:**

Pavimentação a ser feita

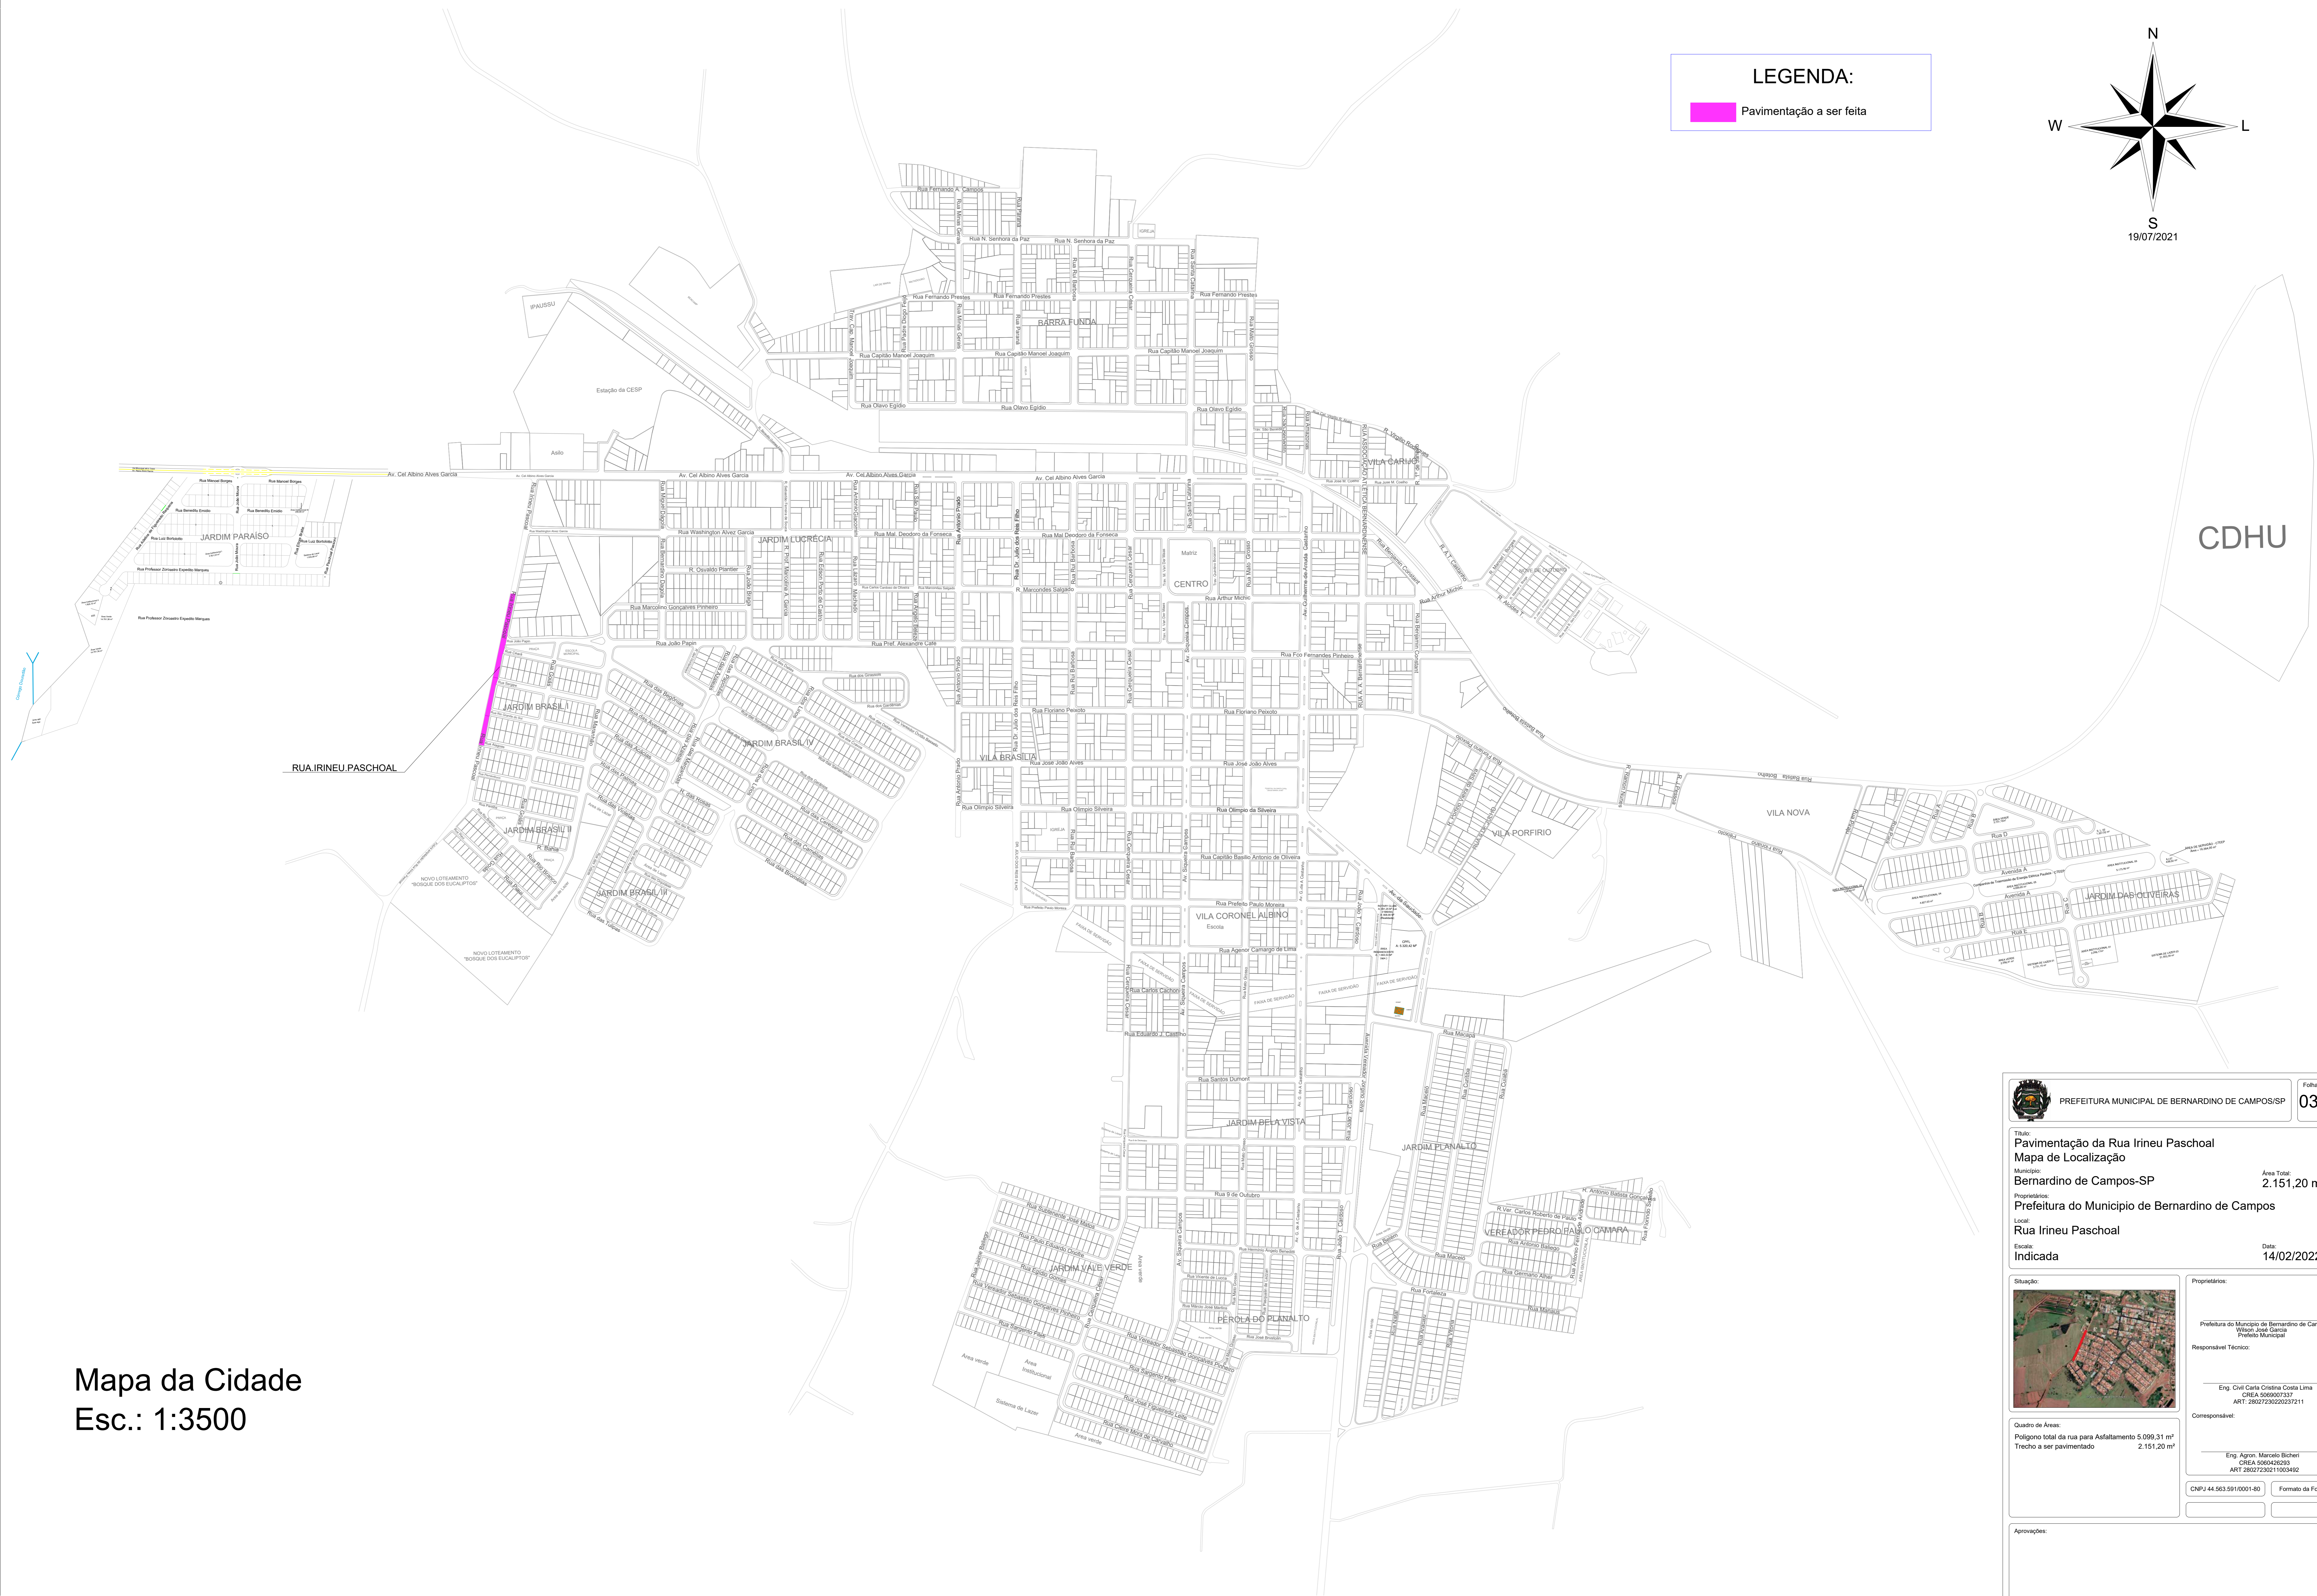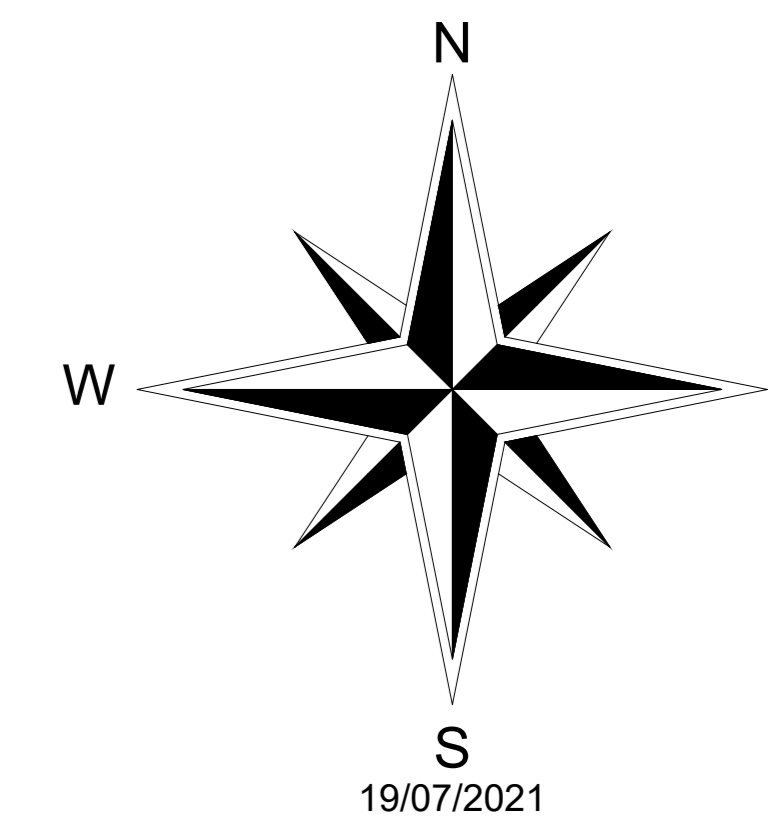

Mapa da Cidade  
Esc.: 1:3500

		Folha: <b>03/03</b>
<p><b>Título:</b> Pavimentação da Rua Irineu Paschoal  <b>Mapa de Localização</b></p>		
<p><b>Município:</b> Bernardino de Campos-SP</p>		<p>Área Total: <b>2.151,20 m²</b></p>
<p><b>Proprietário:</b> Prefeitura do Município de Bernardino de Campos</p>		
<p><b>Local:</b> Rua Irineu Paschoal</p>		<p><b>Data:</b> 14/02/2022</p>
<p><b>Escala:</b> Indicada</p>		
<p><b>Situação:</b></p>	<p><b>Proprietários:</b></p> <p>Prefeitura do Município de Bernardino de Campos  Wilson José Garcia  Prefeito Municipal</p> <p><b>Responsável Técnico:</b></p> <p>Eng. Civil Celsa Cristina Costa Lima  CREA 506007337  ART: 2802723021103492</p>	
<p><b>Quadro de Áreas:</b></p> <p>Polígono total da rua para Asfaltamento 5.099,31 m²  Trecho a ser pavimentado 2.151,20 m²</p>		
<p><b>Corresponsáveis:</b></p> <p>Eng. Agrôn. Marcelo Bichari  CREA 5060428293  ART 2802723021103492</p> <p>CNPJ 44.563.591/0001-80      Formato da Folha: A0</p>		
<p><b>Aprovações:</b></p>		
<p>Eng. Civil Romário Agostinho de Almeida  CREA 507025292</p>		