



PLANTA DE LOCAÇÃO DAS LUMINÁRIAS
escala 1:300

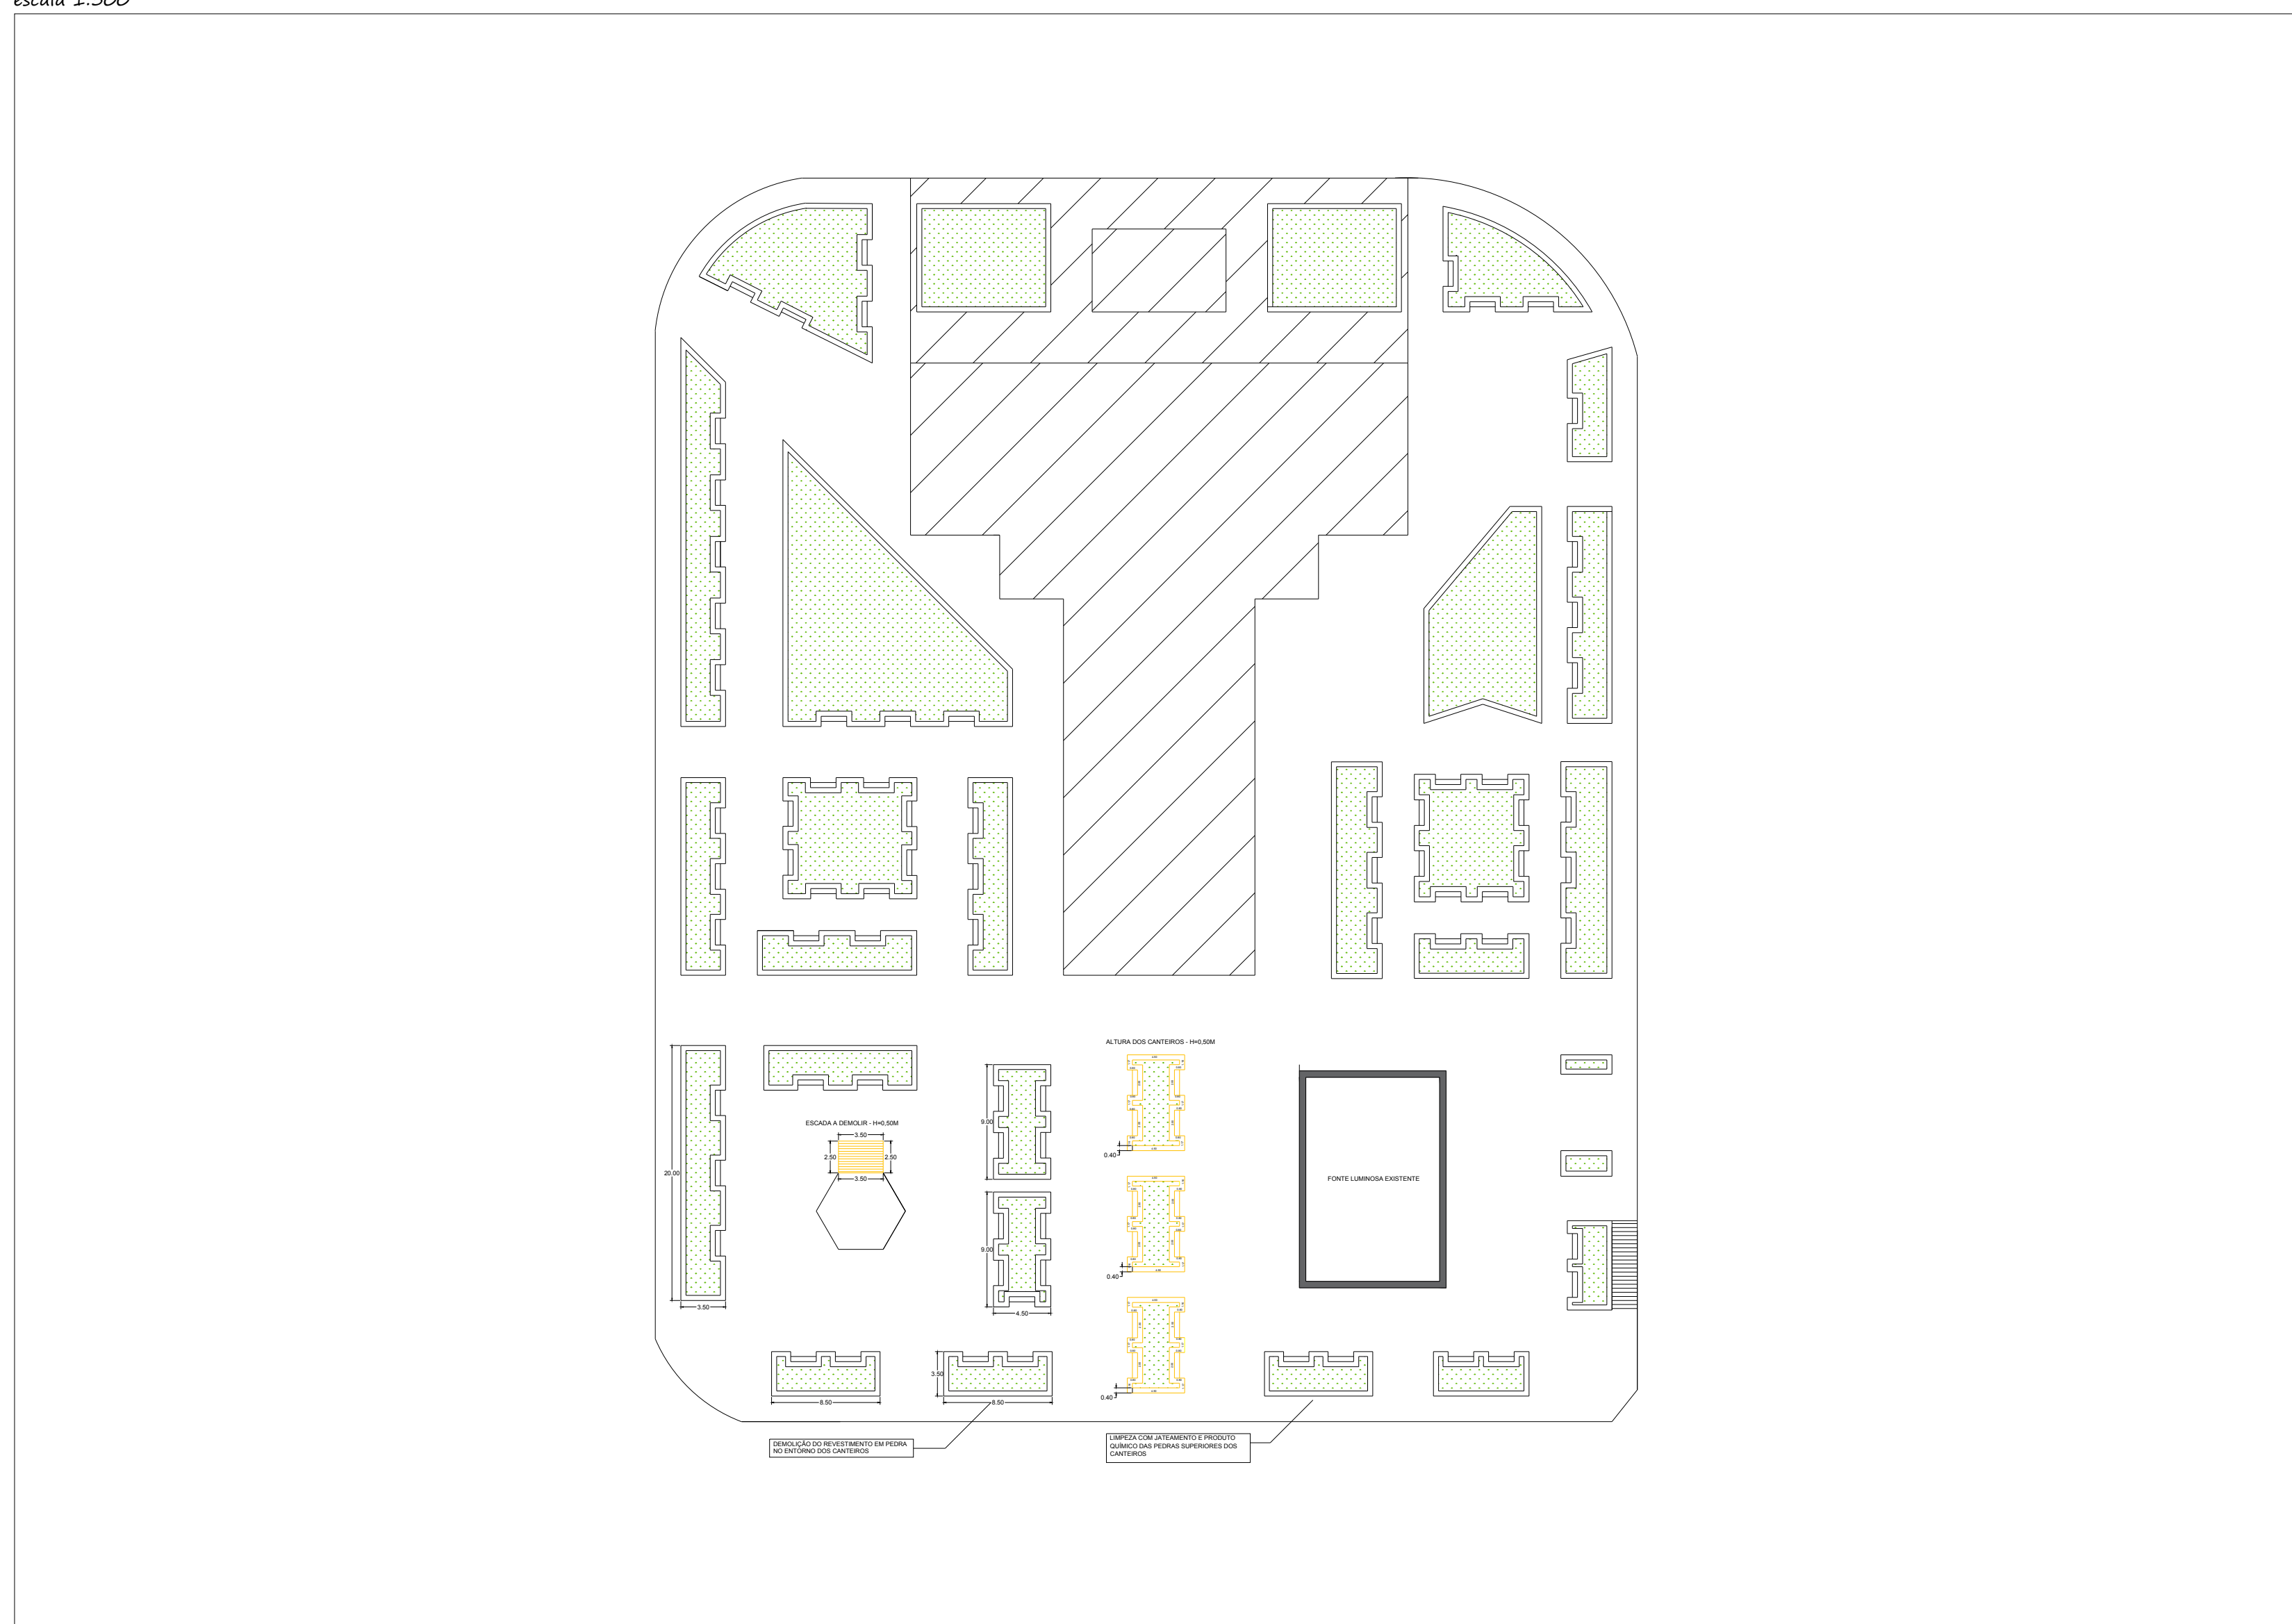


PLANTA DAS ÁREAS A SEREM DEMOLIDAS
escala 1:400

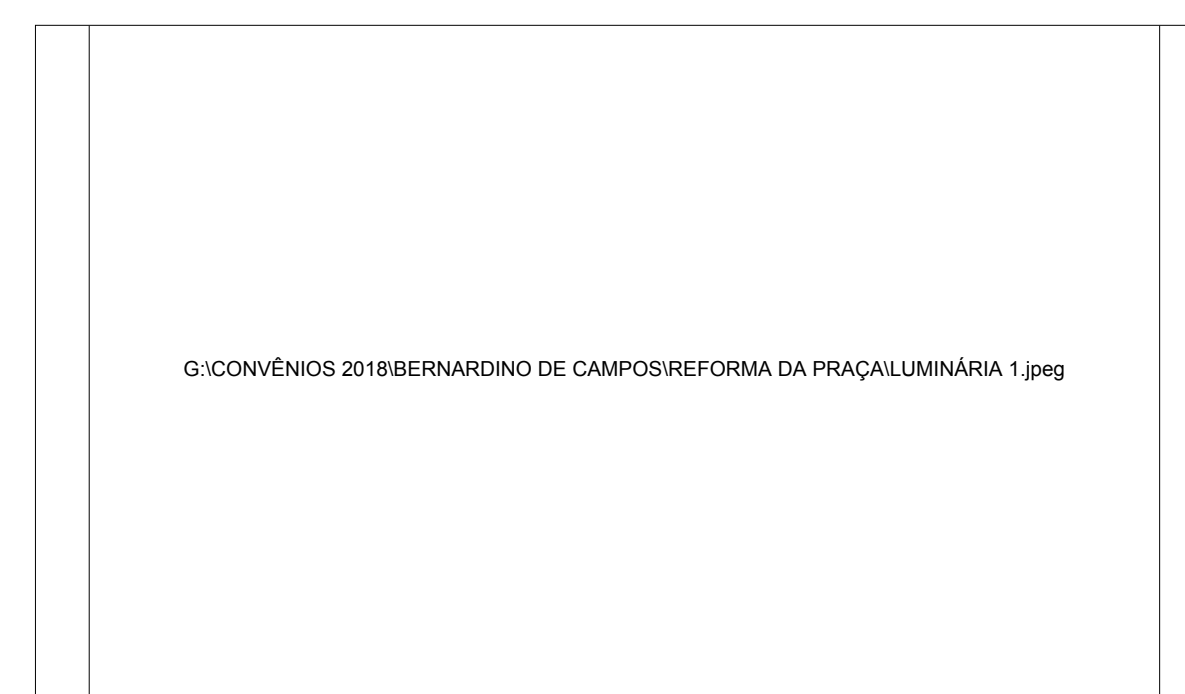


DETALHES DA LUMINÁRIA A SER IMPLANTADA
sem escala




DETALHES DA LUMINÁRIA A SER IMPLANTADA
sem escala

 

DETALHES DA LUMINÁRIA DE PISO
sem escala

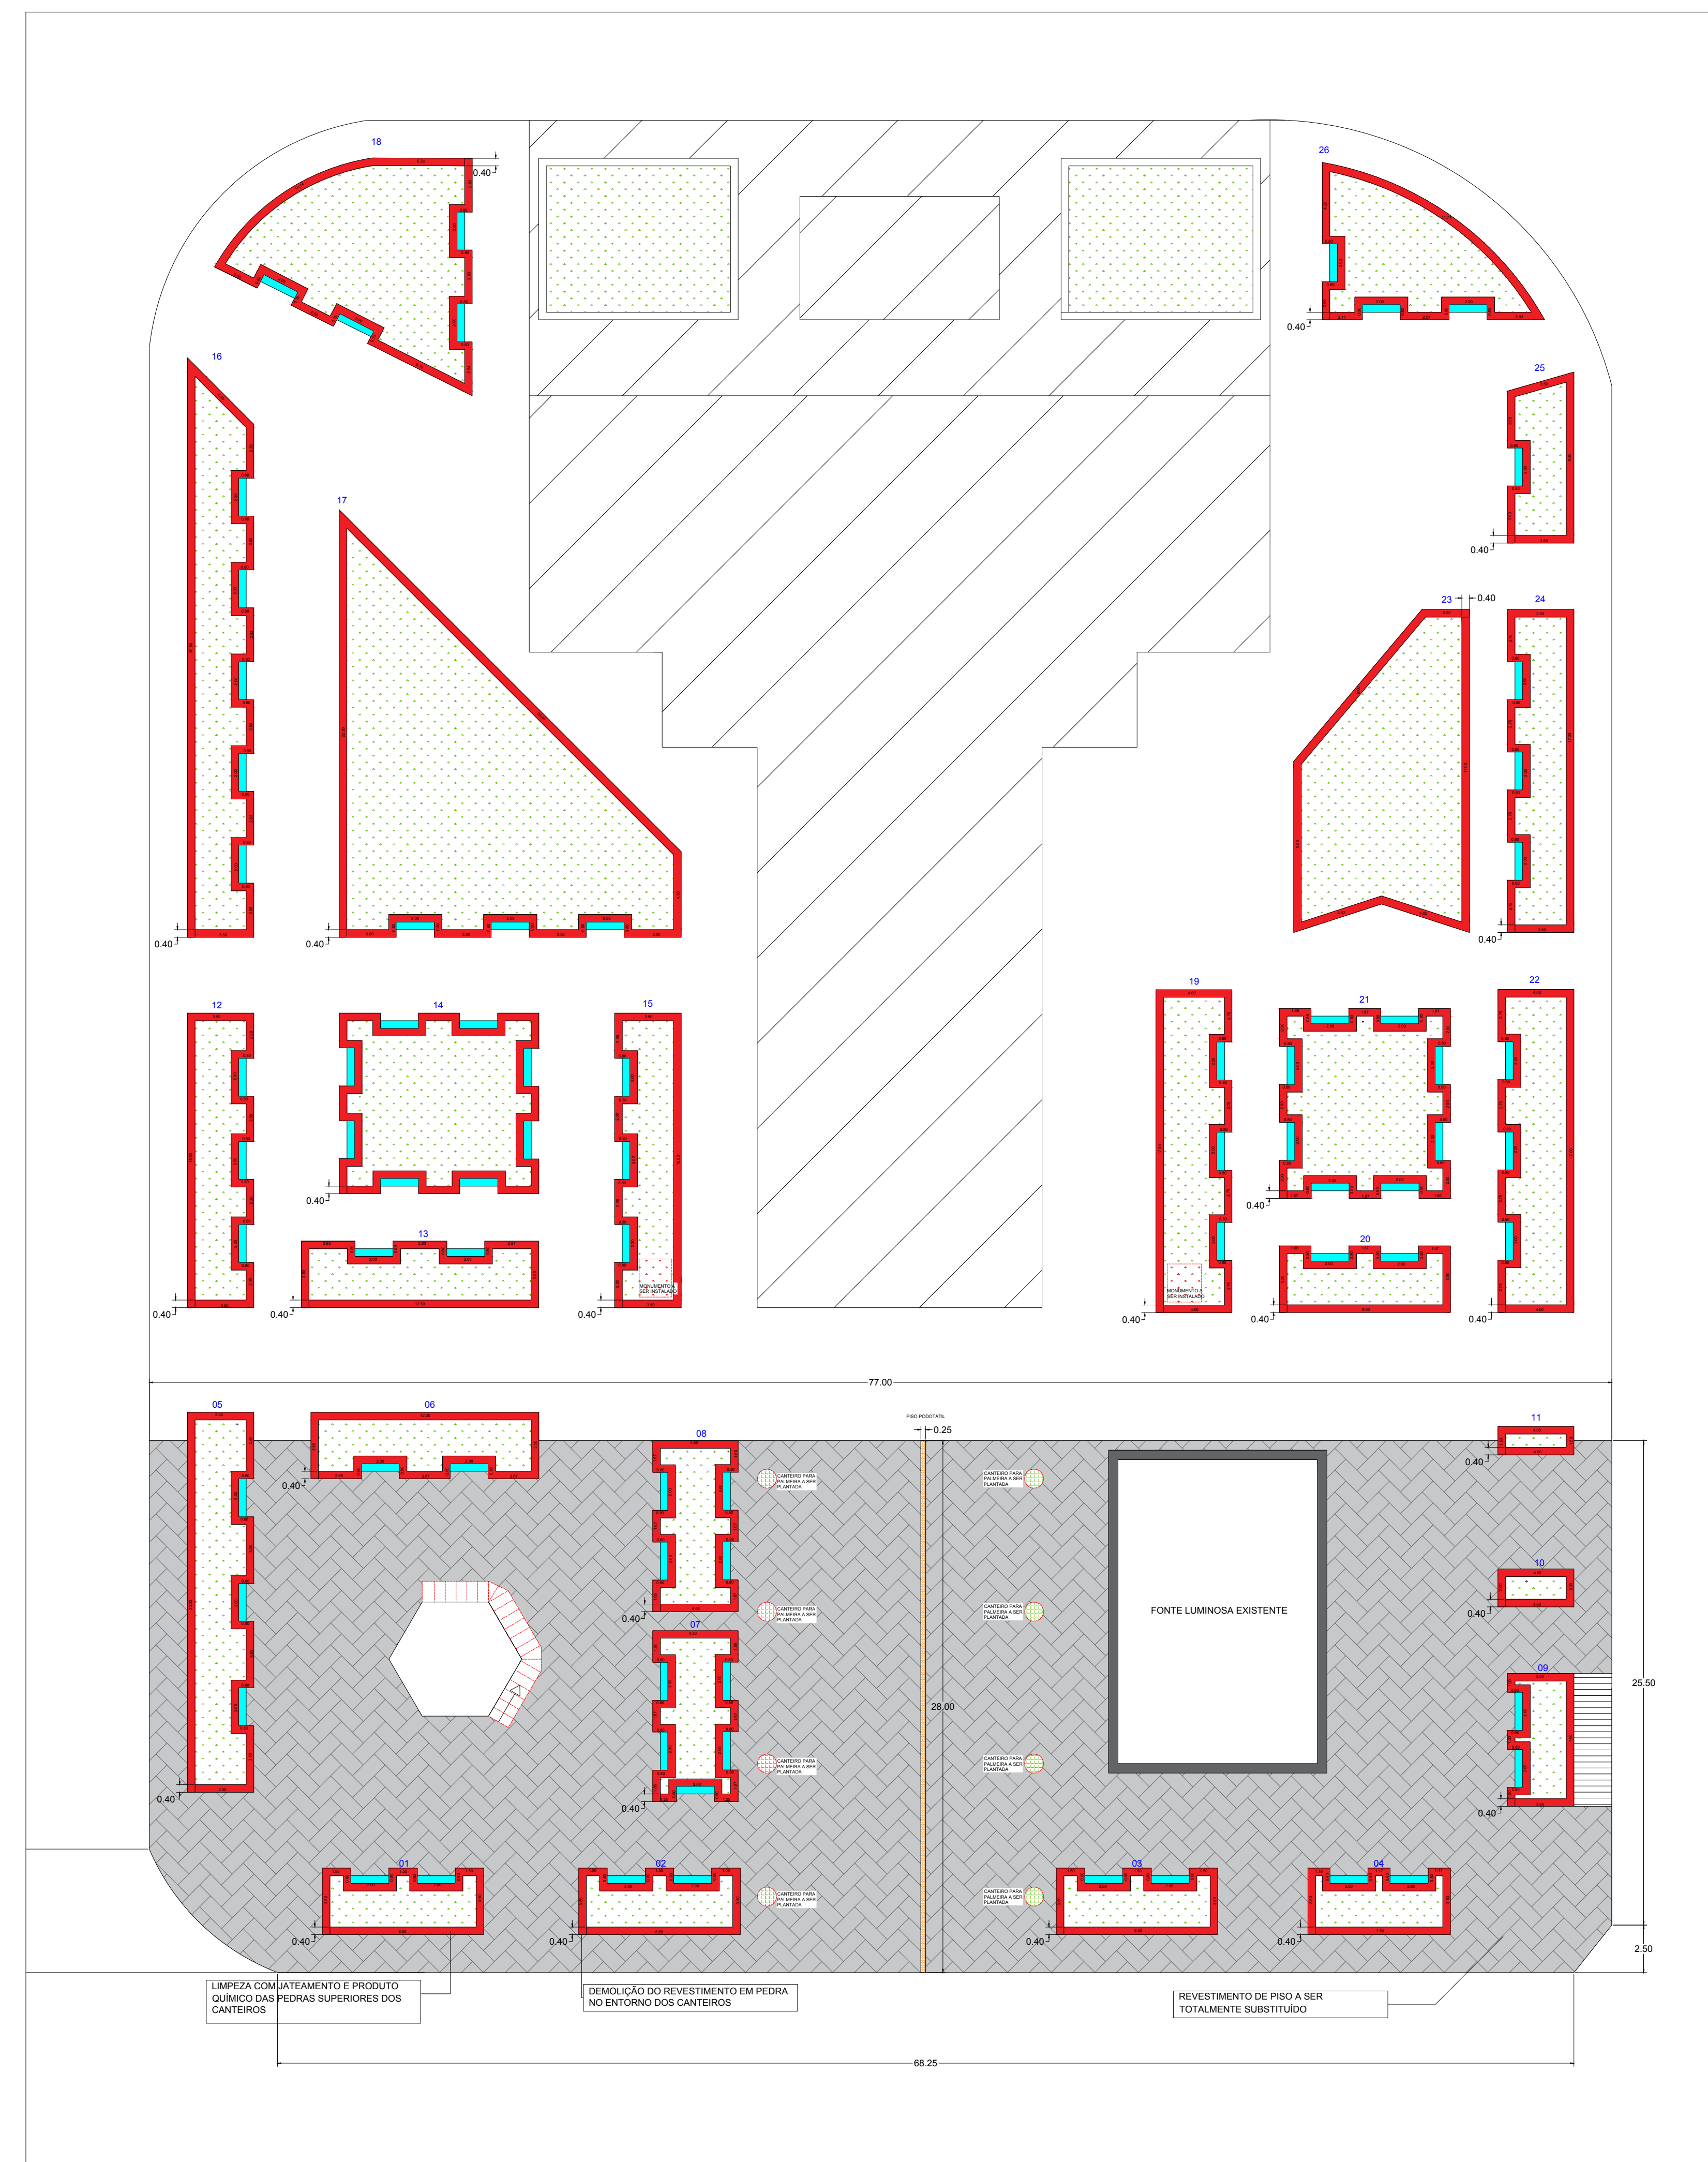


DETALHES DAS ÁREAS A CONSTRUIR
escala 1:200

 

QUADRO DE ÁREAS - CANTEIROS
sem escala

| QUADRO DE ÁREAS | | |
|-----------------|--------------------------|-------------------------|
| Especificação | Quantidade | |
| 1 | ÁREA DE EXECUÇÃO DE PISO | 1.490,00 M ² |
| 2 | ÁREA DO CORETO | 42,81 M ² |
| 3 | ÁREA DA RAMPA DO CORETO | 14,08 M ² |
| 4 | ÁREA LATERAL DO CANTEIRO | 506,63 M ² |
| 5 | ÁREA A SER HIDROJATEADA | 776,52 M ² |
| 6 | ÁREA A SER RESINADA | 388,26 M ² |

 

DETALHES DOS BANCOS A SEREM IMPLANTADOS
sem escala

| LEGENDA GRÁFICA | | |
|-----------------|--|-----------------------|
| SÍMBOLO | ITEM | QUANTIDADE |
| | LUMINÁRIA AÉREA - 188W | 41 UNIDADES |
| | LUMINÁRIA DE PISO - 25W | 8 UNIDADES |
| | PALMEIRA IMPERIAL DE 3M | 8 UNIDADES |
| | ITENS A DEMOLIR | 50 M ² |
| | PEDRA SUPERIOR DO CANTEIRO | 388,26 M ² |
| | LADAYA COM HIDROJATEAMENTO E RESINADA | 388,26 M ² |
| | LOCAL DE INSTALAÇÃO DOS BANCOS DE CONCRETO | 75 UNIDADES |
| | QUADRO GERAL DE ENERGIA | 1 UNIDADE |



PREFEITURA MUNICIPAL DE BERNARDINO DE CAMPOS

PROJETO DE REFORMA DA PRAÇA QUINTINO BOCAIUVA
 Local: Praça Quintino Bocaiuva
 Município: Bernardino de Campos - SP
 Cidade: Ipaussu-SP.
 Interessado: Prefeitura Municipal de Bernardino de Campos
 CNPJ: 44.563.591/0001-80
 Prefeito: Odilon Rodrigues Martins

Prancha: REFORMA DA PRAÇA QUINTINO BOCAIUVA
 RRT. nº: 28027230181000616

Prefeitura Municipal de Bernardino de Campos
 Odilon Rodrigues Martins - Prefeito Municipal

Responsável Técnico
 Antonio Abacio Marinho Leisa
 CREA Nº 060.117.258-8

DATA: AGOSTO/2018 Bernardino de Campos FOLHA: 01/01