


RELAÇÃO DE RUAS - RECAPEAMENTO ASFÁLTICO						
NOME	TRECHO	BARRIO	COMPRIMENTO	LARGURA	ÁREA DE COBERTURA (EM M²)	ÁREA A SER RECAPADA
Rua Ramon Nunes	Faz confluência com a Rua Batista Botelho e a Rua (Excesso Projeto)	Vila Nova	106	7	15,75	793,75
Rua Curitiba	Faz confluência com a Rua Manoel e a Rua Manoel	Jardim Planalto	375,5	8,8	6,68	3395,48
Av. Siqueira Campos	Faz confluência com a Rua Hermínio Angelo Beneditti e Rua 8 de Dezembro	Jardim São Vito	275	10,8	3,5	2305,5
Av. Siqueira Campos	Trecho entre Rua Cel. Virgílio R. Alves e Rua Santos Dumont (trecho incompleto)	Jardim São Vito	302,8	10,8	7,508	4317,8
Rua Vereador Carlos Cachoni	Faz confluência com a Rua Coronel César e Av. Siqueira Campos	Jardim São Vito	83,3	5	6,6	425,5
Rua 8 de Dezembro	Faz confluência com a Rua Coronel César e Av. Siqueira Campos	Jardim São Vito	88	8,8	37,8	880
Rua Ver. Eduardo J. Castilho	Faz confluência com a Rua Coronel César e Av. Siqueira Campos	Jardim São Vito	88,3	8,8	34,26	880
Rua Santos Dumont	Faz confluência com a Rua Coronel César e Av. Siqueira Campos	Jardim Benjam	88	6,7	4,18	856,78
Rua Agenor Camargo de Lima	Faz confluência com a Rua Coronel César e Av. Siqueira Campos	Vila Coronel Alvaro	121	5,9	20,27	1218,17
Rua Prefeito Paulo Moreira	Faz confluência com a Rua Coronel César e Av. Siqueira Campos	Vila Coronel Alvaro	34,9	5,9	23,33	365,35
Rua Capitão João Teixeira Cardoso	Faz confluência com a Rua Coronel César e Av. Siqueira Campos	Vila Coronel Alvaro	70	6,5	30,29	495,29
Rua das Azaléas	Faz confluência com a Rua das Tulipas e Rua das Acácias	Jardim Brasil II	285,0	7,5	66,49	2372,4
Rua das Margaridas	Faz confluência com a Rua das Tulipas e Rua das Acácias	Jardim Brasil IV	112	8,8	5,05	991,25
Rua das Papoulas	Faz confluência com a Rua das Tulipas e Rua das Acácias	Jardim Brasil IV	144,5	8,8	0,4	1272
Rua das Dálías	Faz confluência com a Rua das Tulipas e Rua das Acácias	Jardim Brasil IV	303,6	7	43	766,2
Rua dos Lírios	Trecho entre Rua dos Cravos e Rua dos Samambaias	Jardim Brasil IV	50,81	9,14	75,4338	540
Rua Goiás	Faz confluência com a Rua R. A. A. Garcia e Rua R. A. A. Garcia	Jardim Brasil II	100	7	20,22	720,22
Rua Marcolino Gonçalves Pinheiro	Faz confluência com a Rua Manoel e Rua Santos Dumont	Jardim Luceola	74,8	7,8	8,97	477,4
Rua Miguel Dágola	Faz confluência com a Rua Cel. Albino A. Garcia e Rua R. A. A. Garcia	Jardim Luceola	88	9	28,45	834,45
Rua Bernardino Dágola	Faz confluência com a Rua Manoel e Rua Santos Dumont	Jardim Luceola	212	9	28,45	1934,45
Rua Washington Alvez Garcia	Faz confluência com a Rua Miguel Dágola e Rua Antonio Prado	Jardim Luceola	222	8,8	10	2058,8
Av. Coronel Alvaro Alves Garcia	Trecho entre Rua Manoel e Rua Santos Dumont	Centro	275	7,5	0	2043,5
Av. Coronel Alvaro Alves Garcia	Trecho entre Rua das Tulipas e Rua Santos Dumont	Centro	295,5	35	0	4872,5
Praça Quintino Bocaiuva	Faz confluência com a Rua Manoel e Rua Santos Dumont	Centro	88,97	9	6,91	897,6
Praça Quintino Bocaiuva	Faz confluência com a Rua Manoel e Rua Santos Dumont	Centro	88,31	9	2,86	776,6
Rua Antônio Prado	Faz confluência com a Rua Manoel e Rua Santos Dumont	Centro	90	9	8	810
Rua Dr. Júlio dos Reis	Faz confluência com a Rua Manoel e Rua Santos Dumont	Centro	90	9	6	816
Rua Marcondes Salgado	Faz confluência com a Rua Manoel e Rua Santos Dumont	Centro	65,5	7,5	19,28	1303,5
Rua Benjamin Constant	Faz confluência com a Rua Manoel e Rua Santos Dumont	Centro	192	8,8	30,4	1710
Rua Associação Atlética Bernardinense	Faz confluência com a Rua José M. Coelho e Rua Fernando Prestes	Centro	390,5	9,4	9,6	3683,8
Rua Fernando Prestes	Faz confluência com a Rua Manoel e Rua Santos Dumont	Bairro Funda	102,4	9,7	6,64	902,8
Rua Capitão Manoel Joaquim	Faz confluência com a Rua Manoel e Rua Santos Dumont	Bairro Funda	129,8	8,5	7,52	1398,8
Rua Márcio José Martins	Faz confluência com a Rua Manoel e Rua Santos Dumont	Mora Lutea	81	7,8	8,8	686,8
Rua Vicente de Lucca	Faz confluência com a Rua Manoel e Rua Santos Dumont	Mora Lutea	95,5	7,8	8,1	714
Rua Pasquim de Lazzari	Faz confluência com a Rua Manoel e Rua Santos Dumont	Mora Lutea	342,4	7,8	0,16	1102,8
Rua José Brustolin	Faz confluência com a Rua Manoel e Rua Santos Dumont	Mora Lutea	100	7,8	1,6	765,6
Rua Manoel e Rua Santos Dumont	Trecho entre Rua Manoel e Rua Santos Dumont	Mora Lutea	62,58	7,8	2,046	473,2
Rua Coronel Virgílio Rodrigues Alves	Faz confluência com a Rua Manoel e Rua Santos Dumont	Vila Cargi	104,72	5,8	5,034	513,4
Rua São Benedito	Faz confluência com a Rua Coronel Virgílio Rodrigues Alves	Vila Cargi	105	5,3	4,85	561,5
Rua José M. Coelho	Faz confluência com a Rua Coronel Virgílio Rodrigues Alves	Vila Cargi	222,7	8,8	3,44	1885,47
Travessa São Benedito	Faz confluência com a Rua São Benedito e Rua Manoel	Vila Cargi	51,8	7,6	3,76	397,4
Rua Anteaena	Faz confluência com a Rua Coronel Virgílio Rodrigues Alves	Vila Cargi	113	7,3	6,45	811,3
Rua 19 de Janeiro	Faz confluência com a Rua Coronel Virgílio Rodrigues Alves e José M. Coelho	Vila Cargi	45,79	6,6	8,006	401,8
TOTAL						51399,02

RECAPEAMENTO ASFÁLTICO

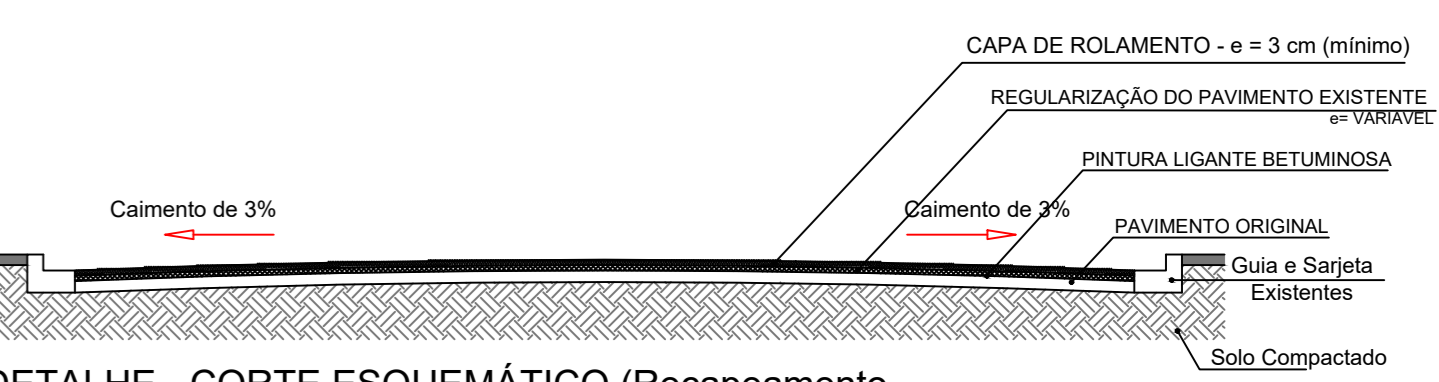

DETALHE - CORTE ESQUEMÁTICO (Recapeamento Asfáltico) s/ escala

PREFETURA MUNICIPAL DE BERNARDINO DE CAMPOS

RECAPEAMENTO ASFÁLTICO - LOCALIZAÇÃO

Local: Rua Ramon Nunes, Rua Curitiba, Av. Siqueira Campos, Av. Siqueira Campos, Rua Vereador Carlos Cachoni, Rua 8 de Dezembro, Rua Ver. Eduardo J. Castilho, Rua Santos Dumont, Rua Agenor Camargo de Lima, Rua Prefeito Paulo Moreira, Rua Capitão João Teixeira Cardoso, Rua das Azaléas, Rua das Margaridas, Rua das Papoulas, Rua das Dálías, Rua dos Lírios, Rua Goiás, Rua Marcolino Gonçalves Pinheiro, Rua Miguel Dágola, Rua Bernardino Dágola, Rua Washington Alvez Garcia, Av. Coronel Alvaro Alves Garcia, Av. Coronel Alvaro Alves Garcia, Praça Quintino Bocaiuva, Praça Quintino Bocaiuva, Rua Antônio Prado, Rua Dr. Julio dos Reis, Rua Marcondes Salgado, Rua Benjamin Constant, Rua Associação Atlética Bernardinense, Rua Fernando Prestes, Rua Capitão Manoel Joaquim, Rua Márcio José Martins, Rua Vicente de Lucca, Rua Pasquim de Lazzari, Rua José Brustolin, Rua Mato Grosso, Rua Coronel Virgílio Rodrigues Alves, Rua São Benedito, Rua José M. Coelho, Travessa São Benedito, Rua Amazonas, Rua 19 de Janeiro.

Bernardino de Campos - SP

Prefeitura Municipal de Bernardino de Campos

CNPJ: 44.563.591/0001-80

Projeto: Odilon Rodrigues Martins

ART: 28027180200798497

Prefeitura Municipal de Bernardino de Campos
Odilon Rodrigues Martins - Prefeito Municipal

Antônio Afonso Machado Lessa
CREA/SP: 060117258-8

DATA: JUNHO / 2020 Bernardino de Campos - SP ESCALA: 1/1000

FOLHA FORMATO A4